


NOTA:
Este plano parcial débese desglosar do título para ser unido ás escrituras en que constan as sucesivas transmisións da finca.

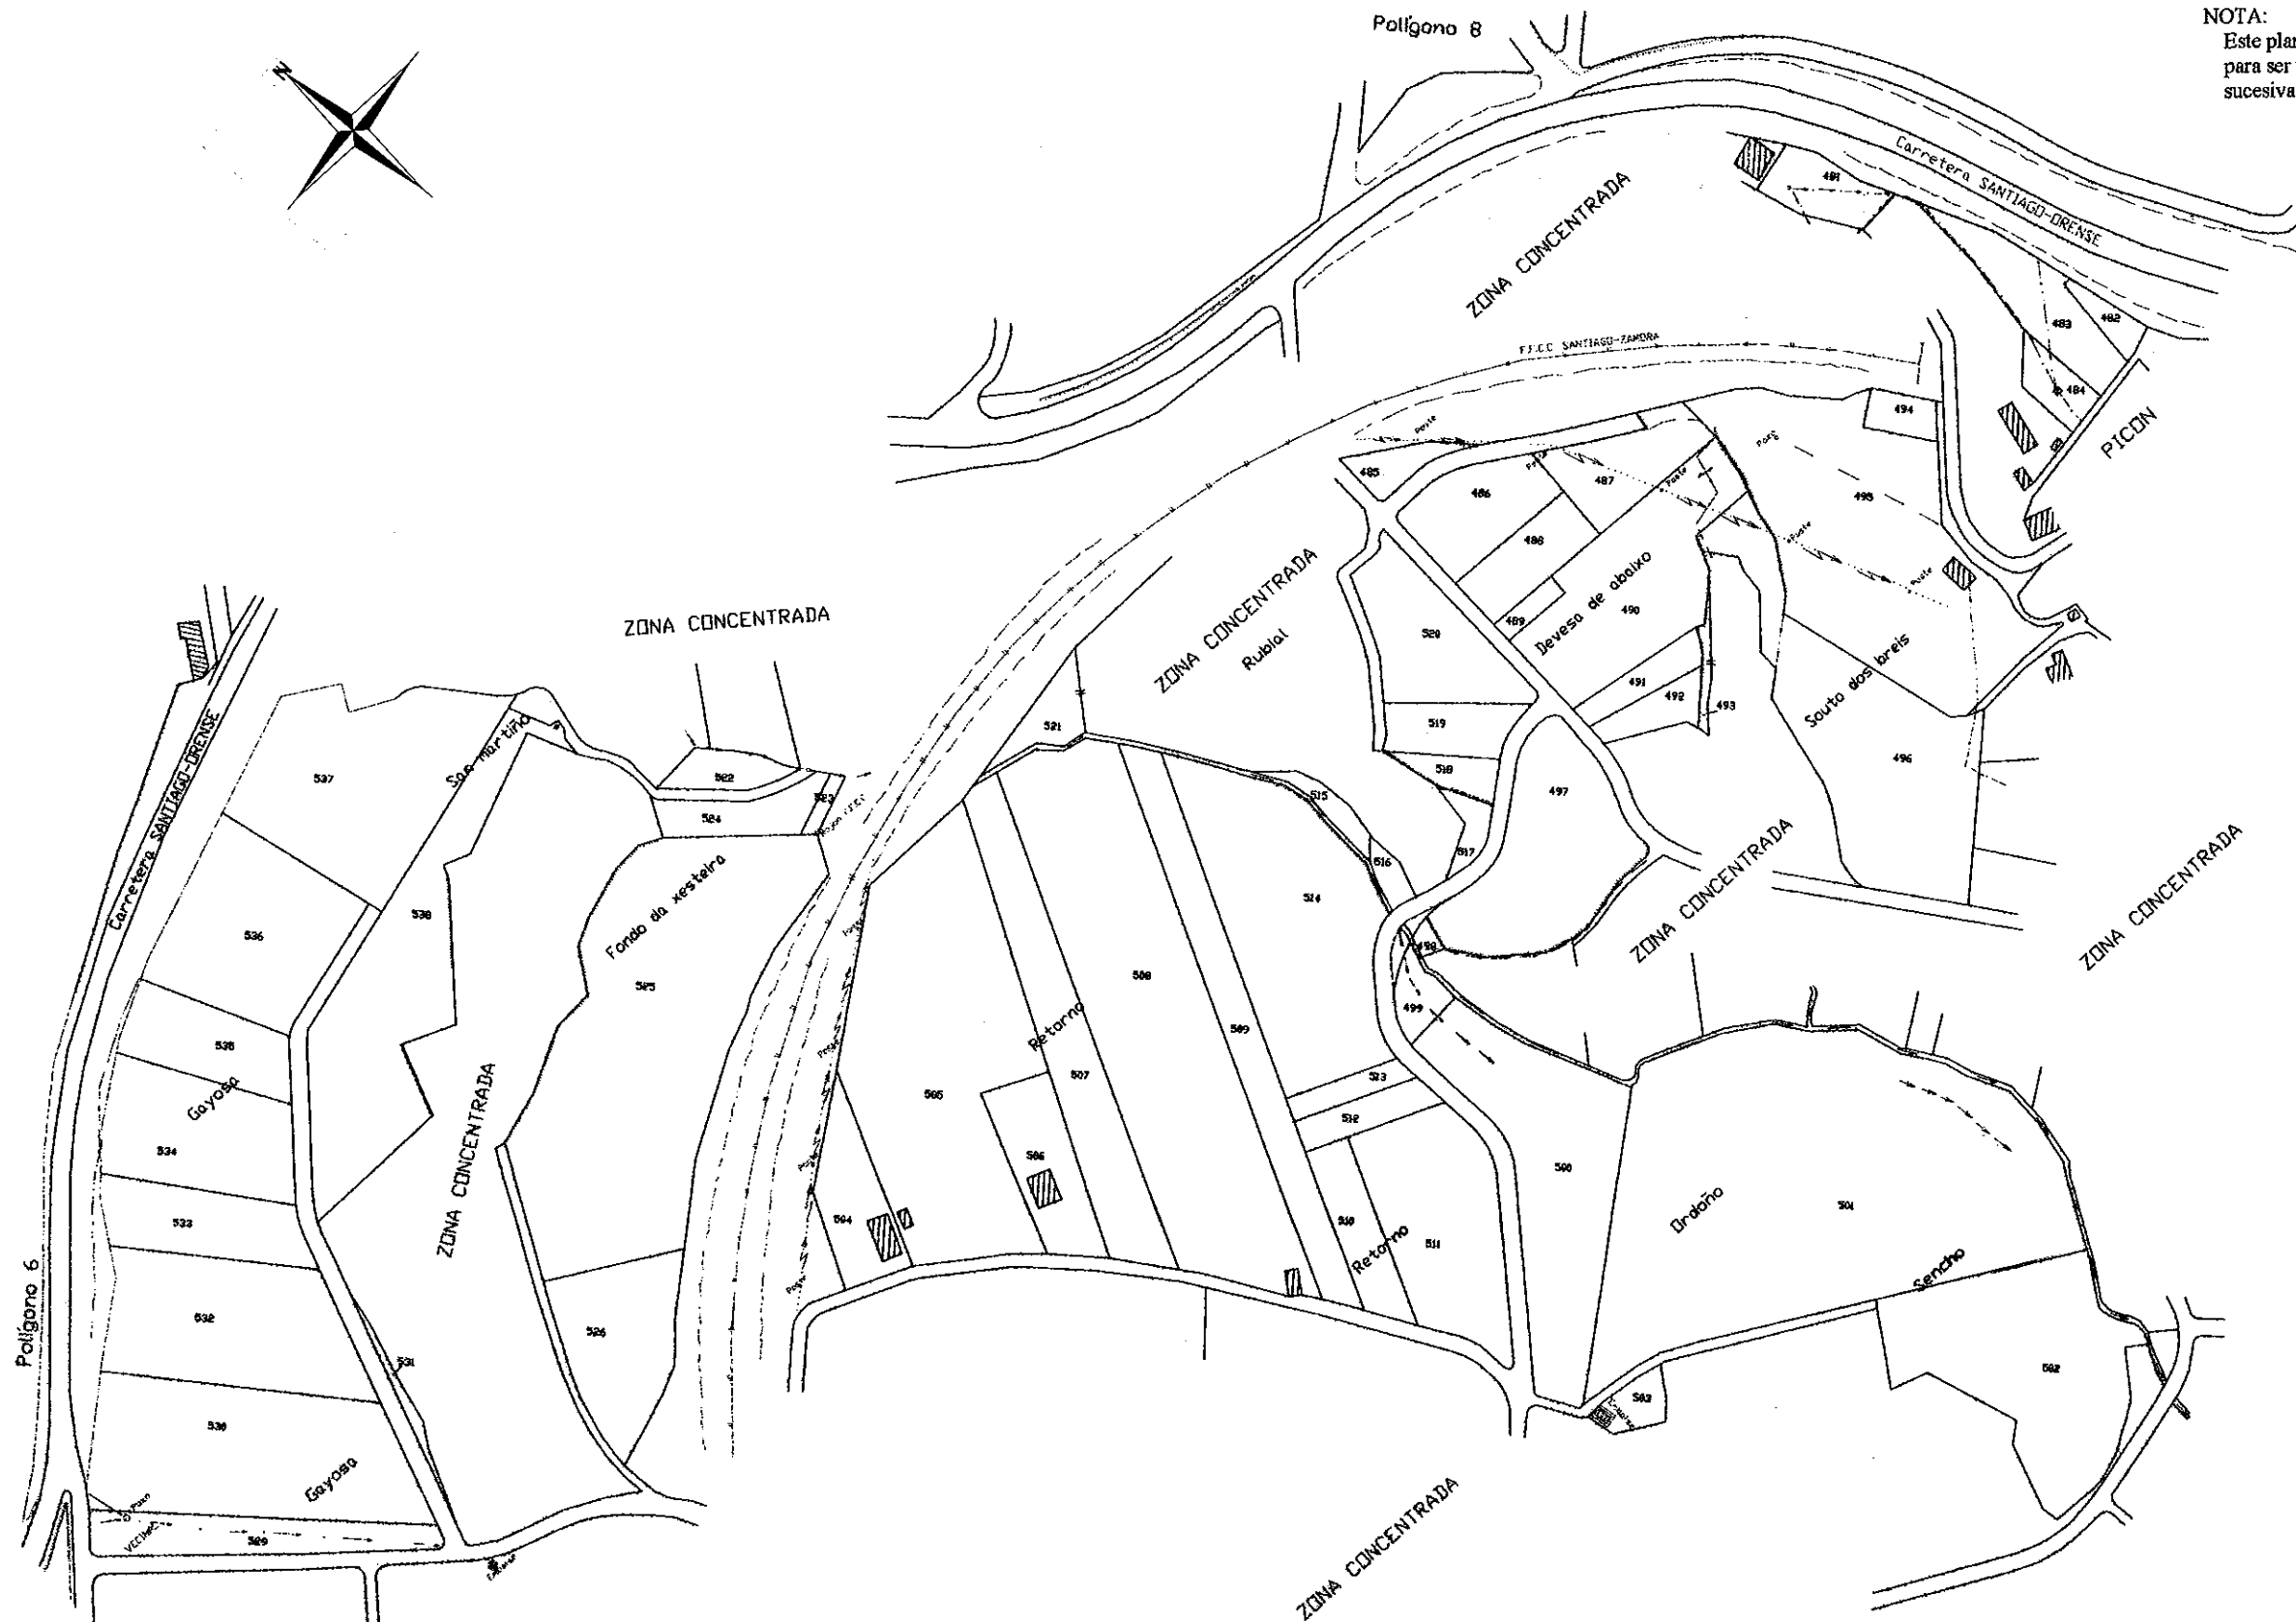

	XUNTA DE GALICIA	CONSELLERÍA DE POLÍTICA AGROALIMENTARIA E DESENVOLVEMENTO RURAL
		Dirección Xeral de Infraestruturas Agrarias
Zona : Vilanova-Merín II		
Concello : VEDRA		
Provincia : A CORUÑA		Polígono : 9
ESCALA APROX. 1:3.000		