
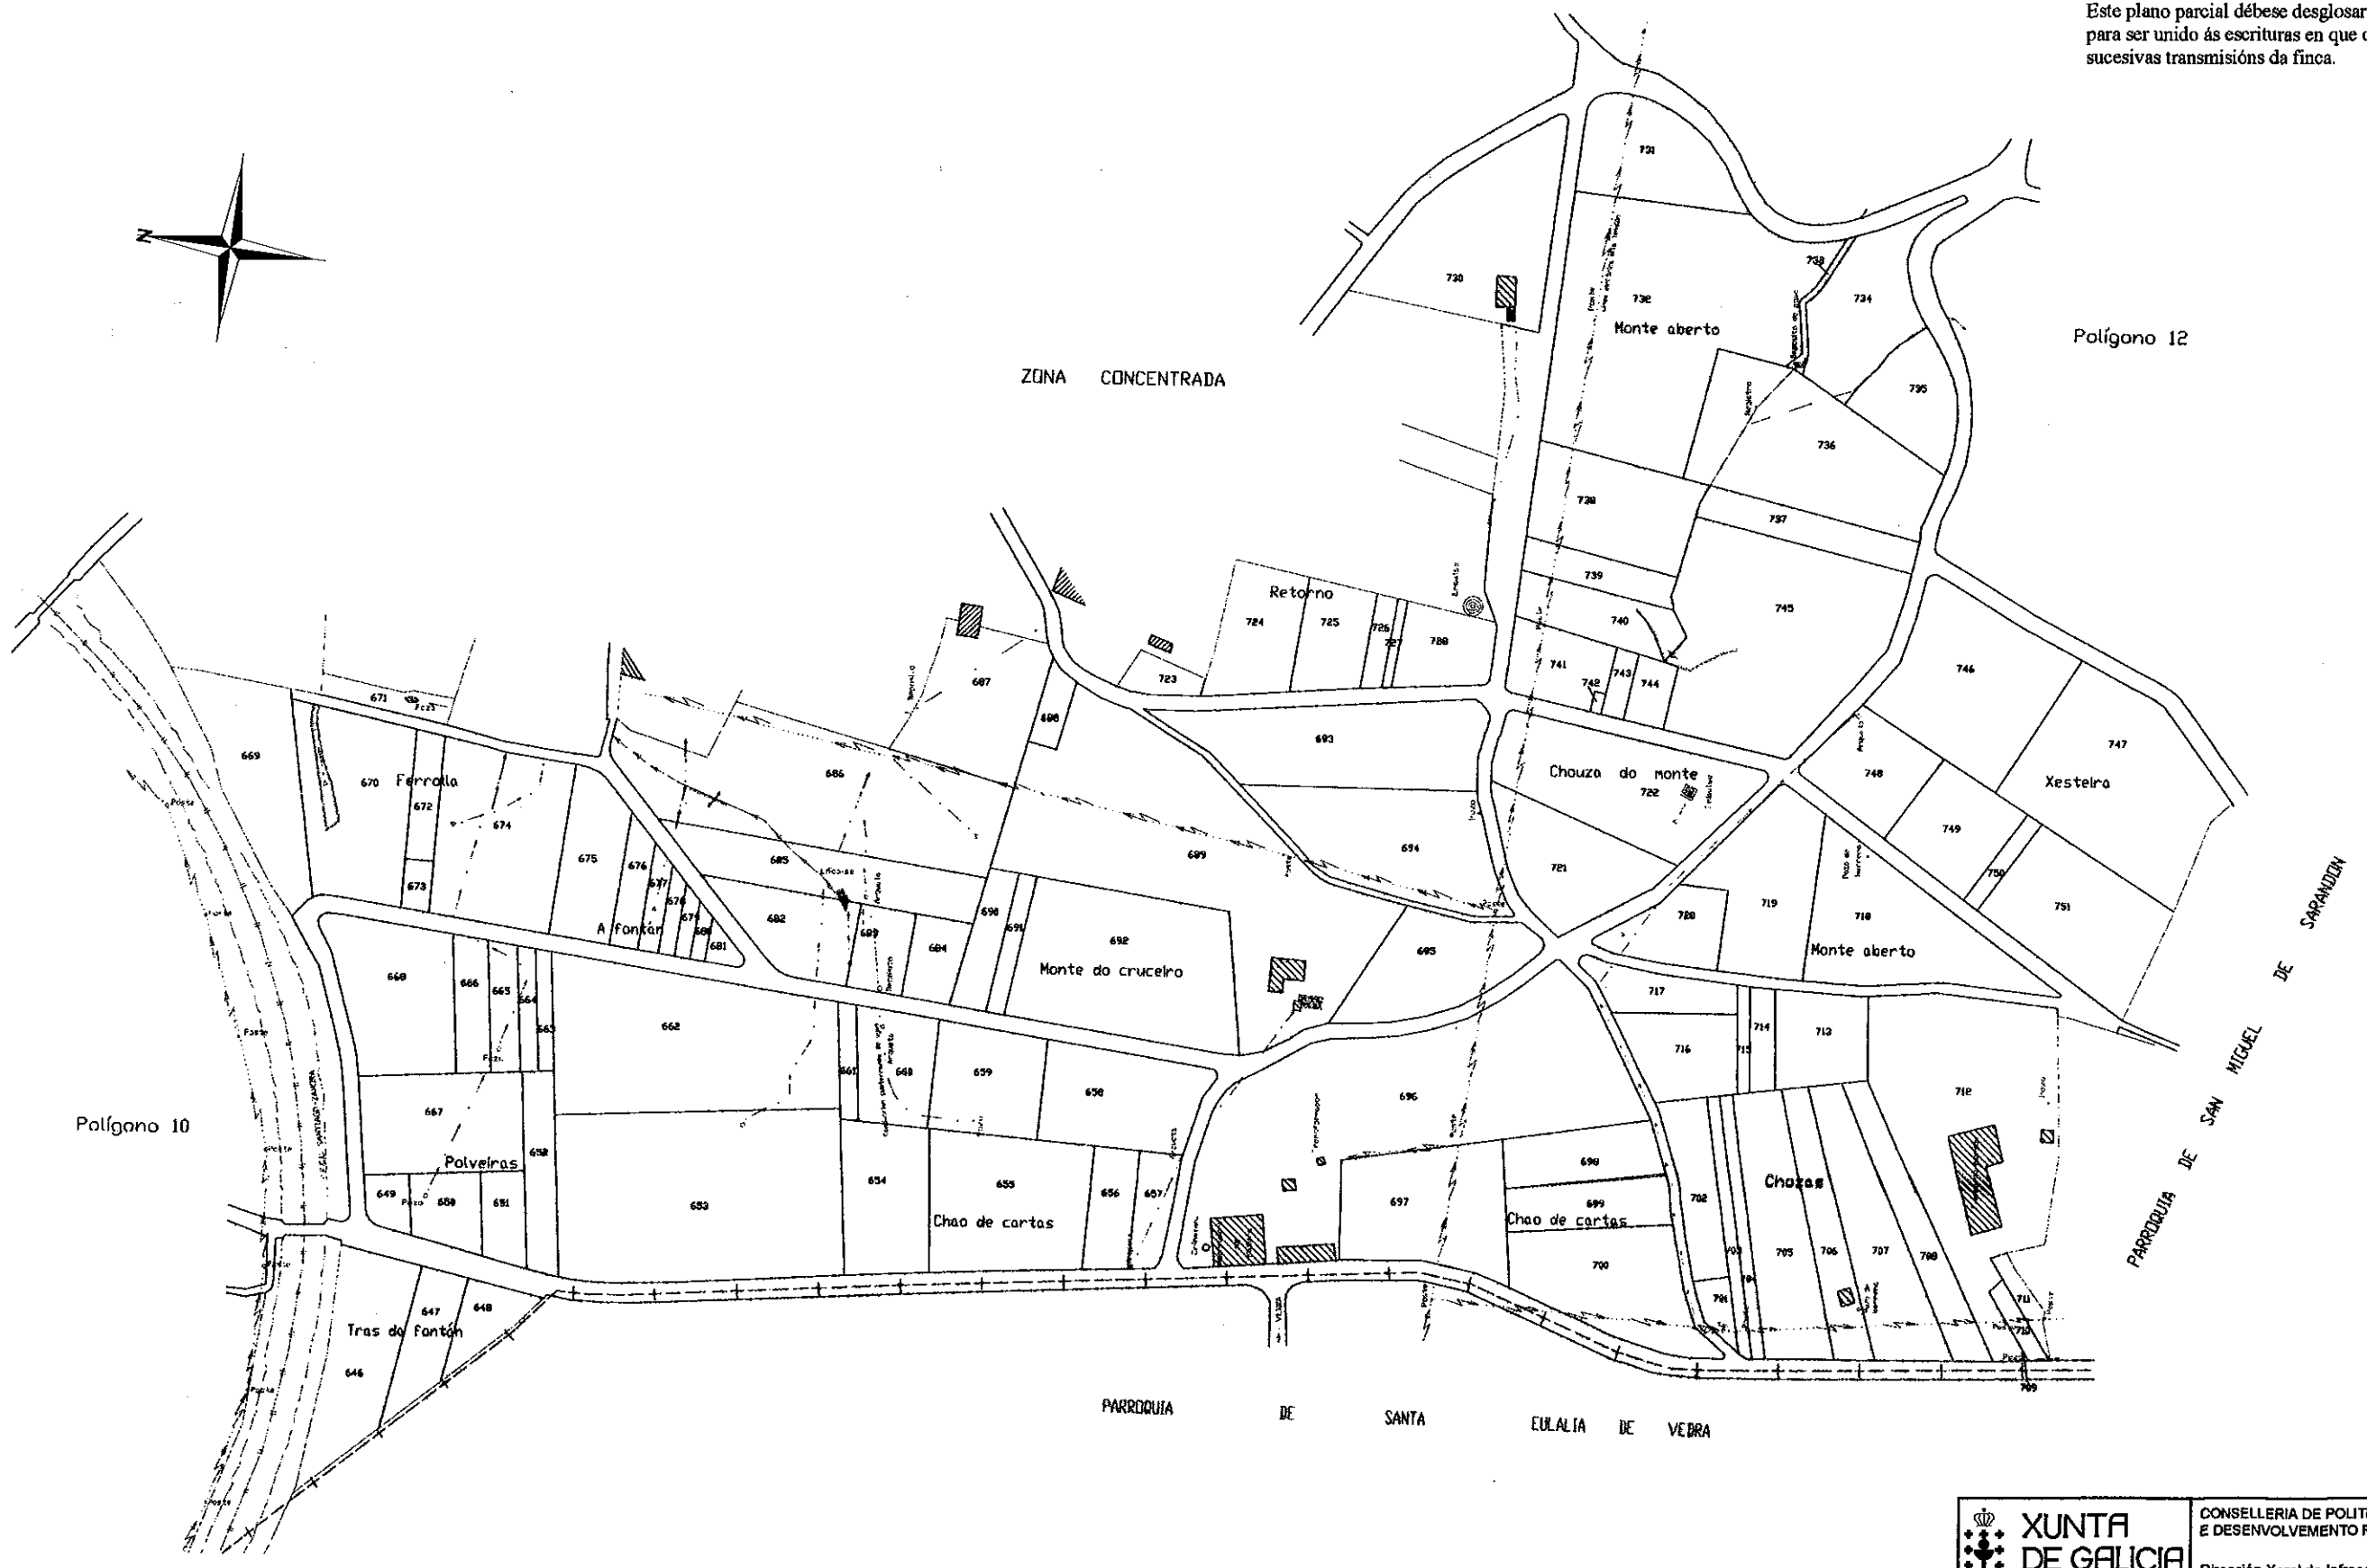



NOTA:
 Este plano parcial débese desglosar do título para ser unido ás escrituras en que constan as sucesivas transmisións da finca.

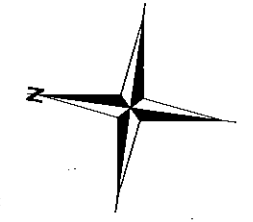

 XUNTA DE GALICIA	CONSELLERÍA DE POLÍTICA AGROALIMENTARIA E DESENVOLVEMENTO RURAL
	Dirección Xeral de Infraestruturas Agrarias
Zona : Vilanova-Merín II	
Concello : VEDRA	
Provincia : A CORUÑA	Polígono : 11
ESCALA APROX. 1:3.000	