
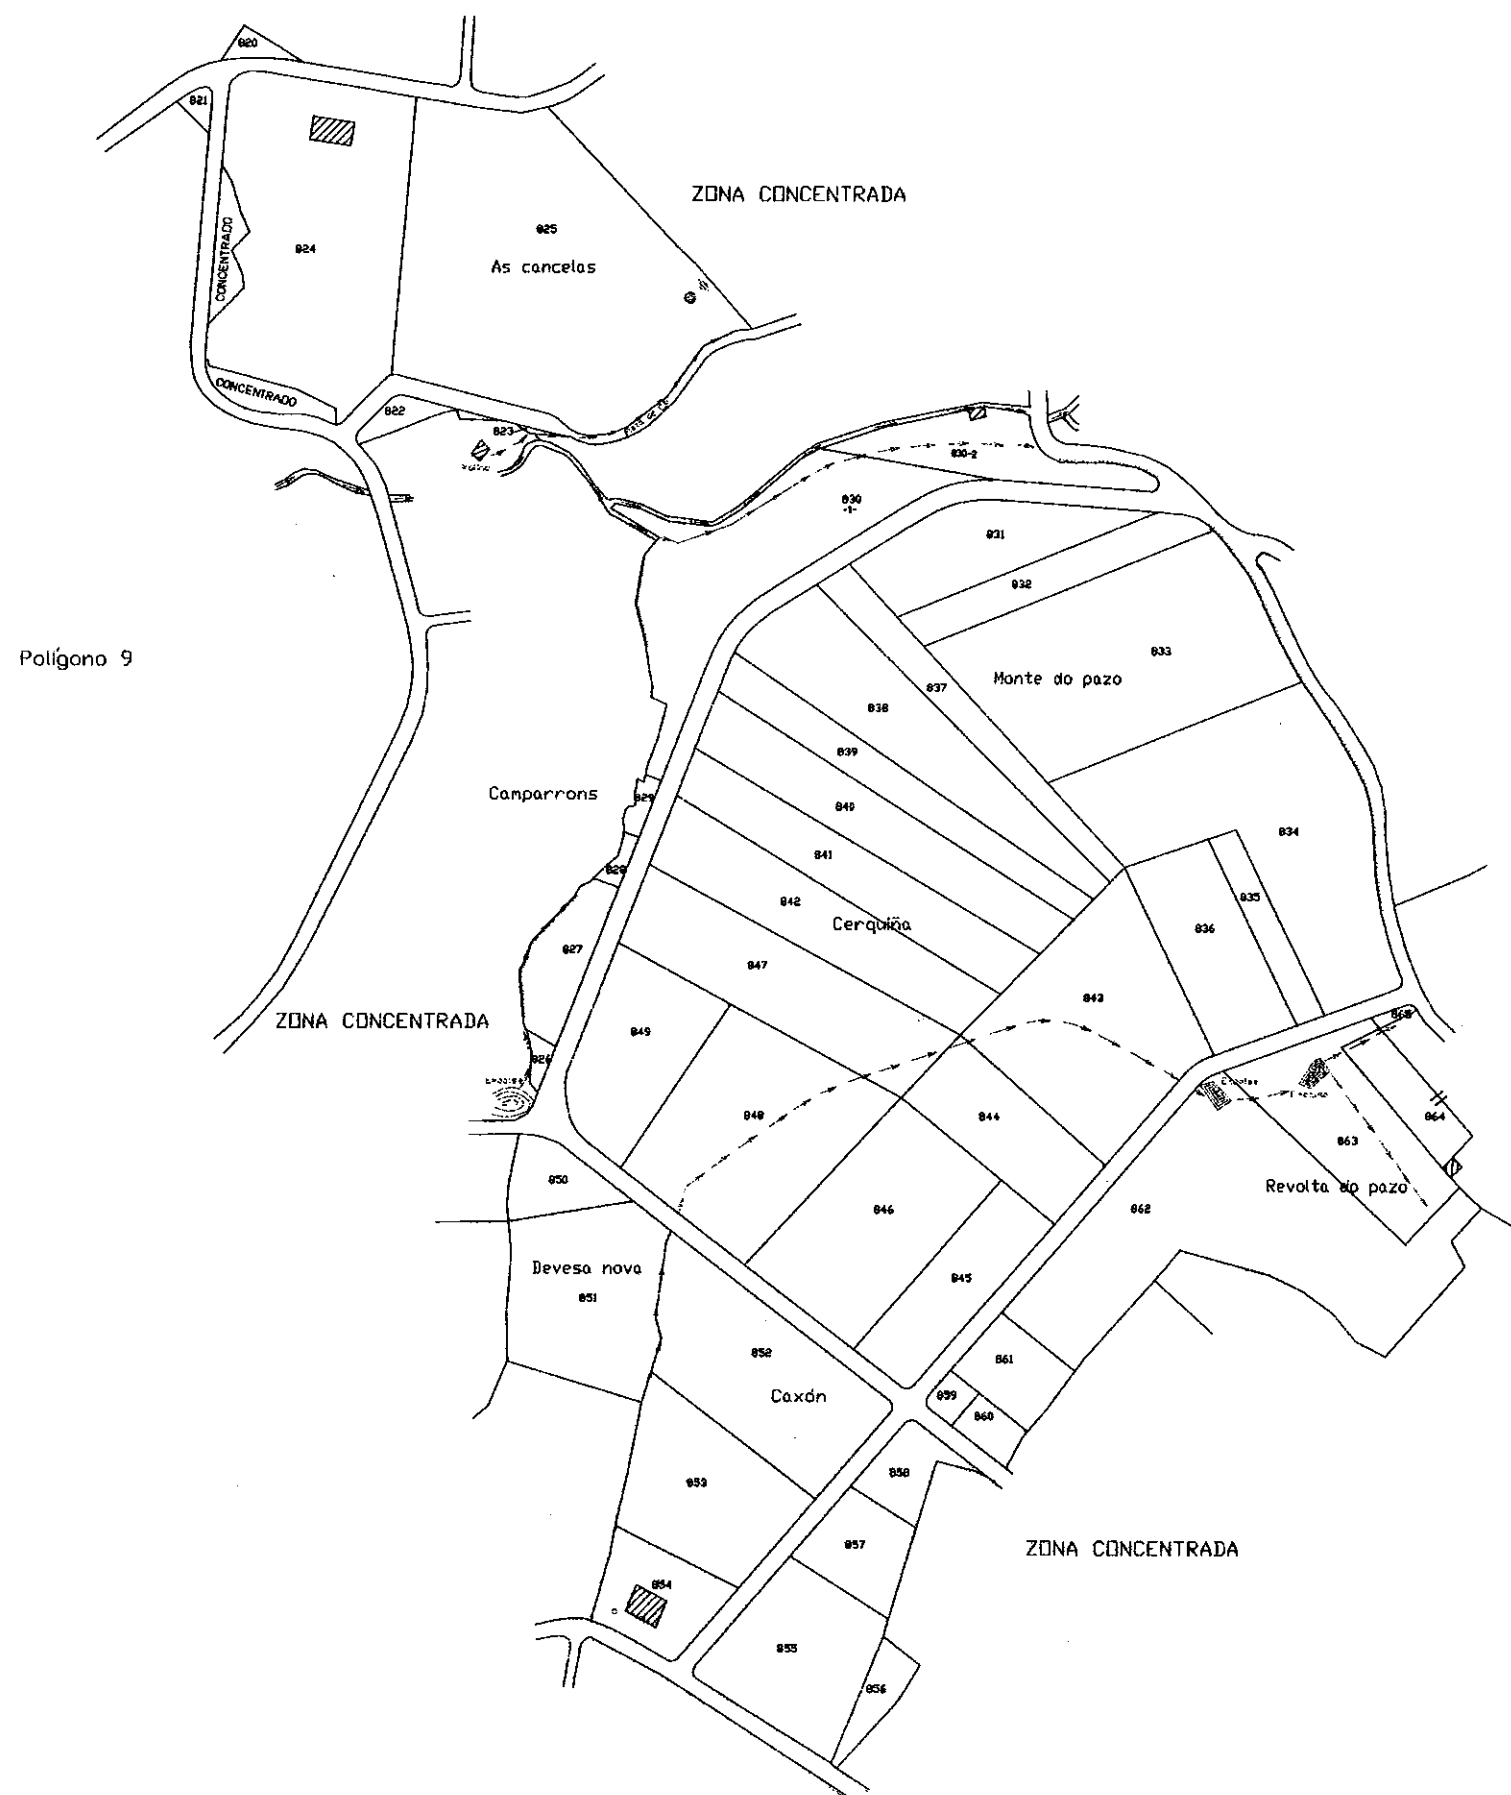


NOTA:
Este plano parcial débese desglosar do título
para ser unido ás escrituras en que constan as
sucesivas transmisións da finca.

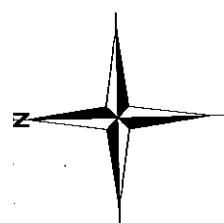

Polígono 9

Polígono 14

 XUNTA DE GALICIA	CONSELLERÍA DE POLÍTICA AGROALIMENTARIA E DESENVOLVEMENTO RURAL
	Dirección Xeral de Infraestruturas Agrarias
Zona : Vilanova-Merín II	
Concello : VEDRA	
Provincia : A CORUÑA	Polígono : 13
ESCALA APROX. 1: 3.000	