


NOTA:
Este plano parcial débese desglosar do título para ser unido ás escrituras en que constan as sucesivas transmisións da finca.

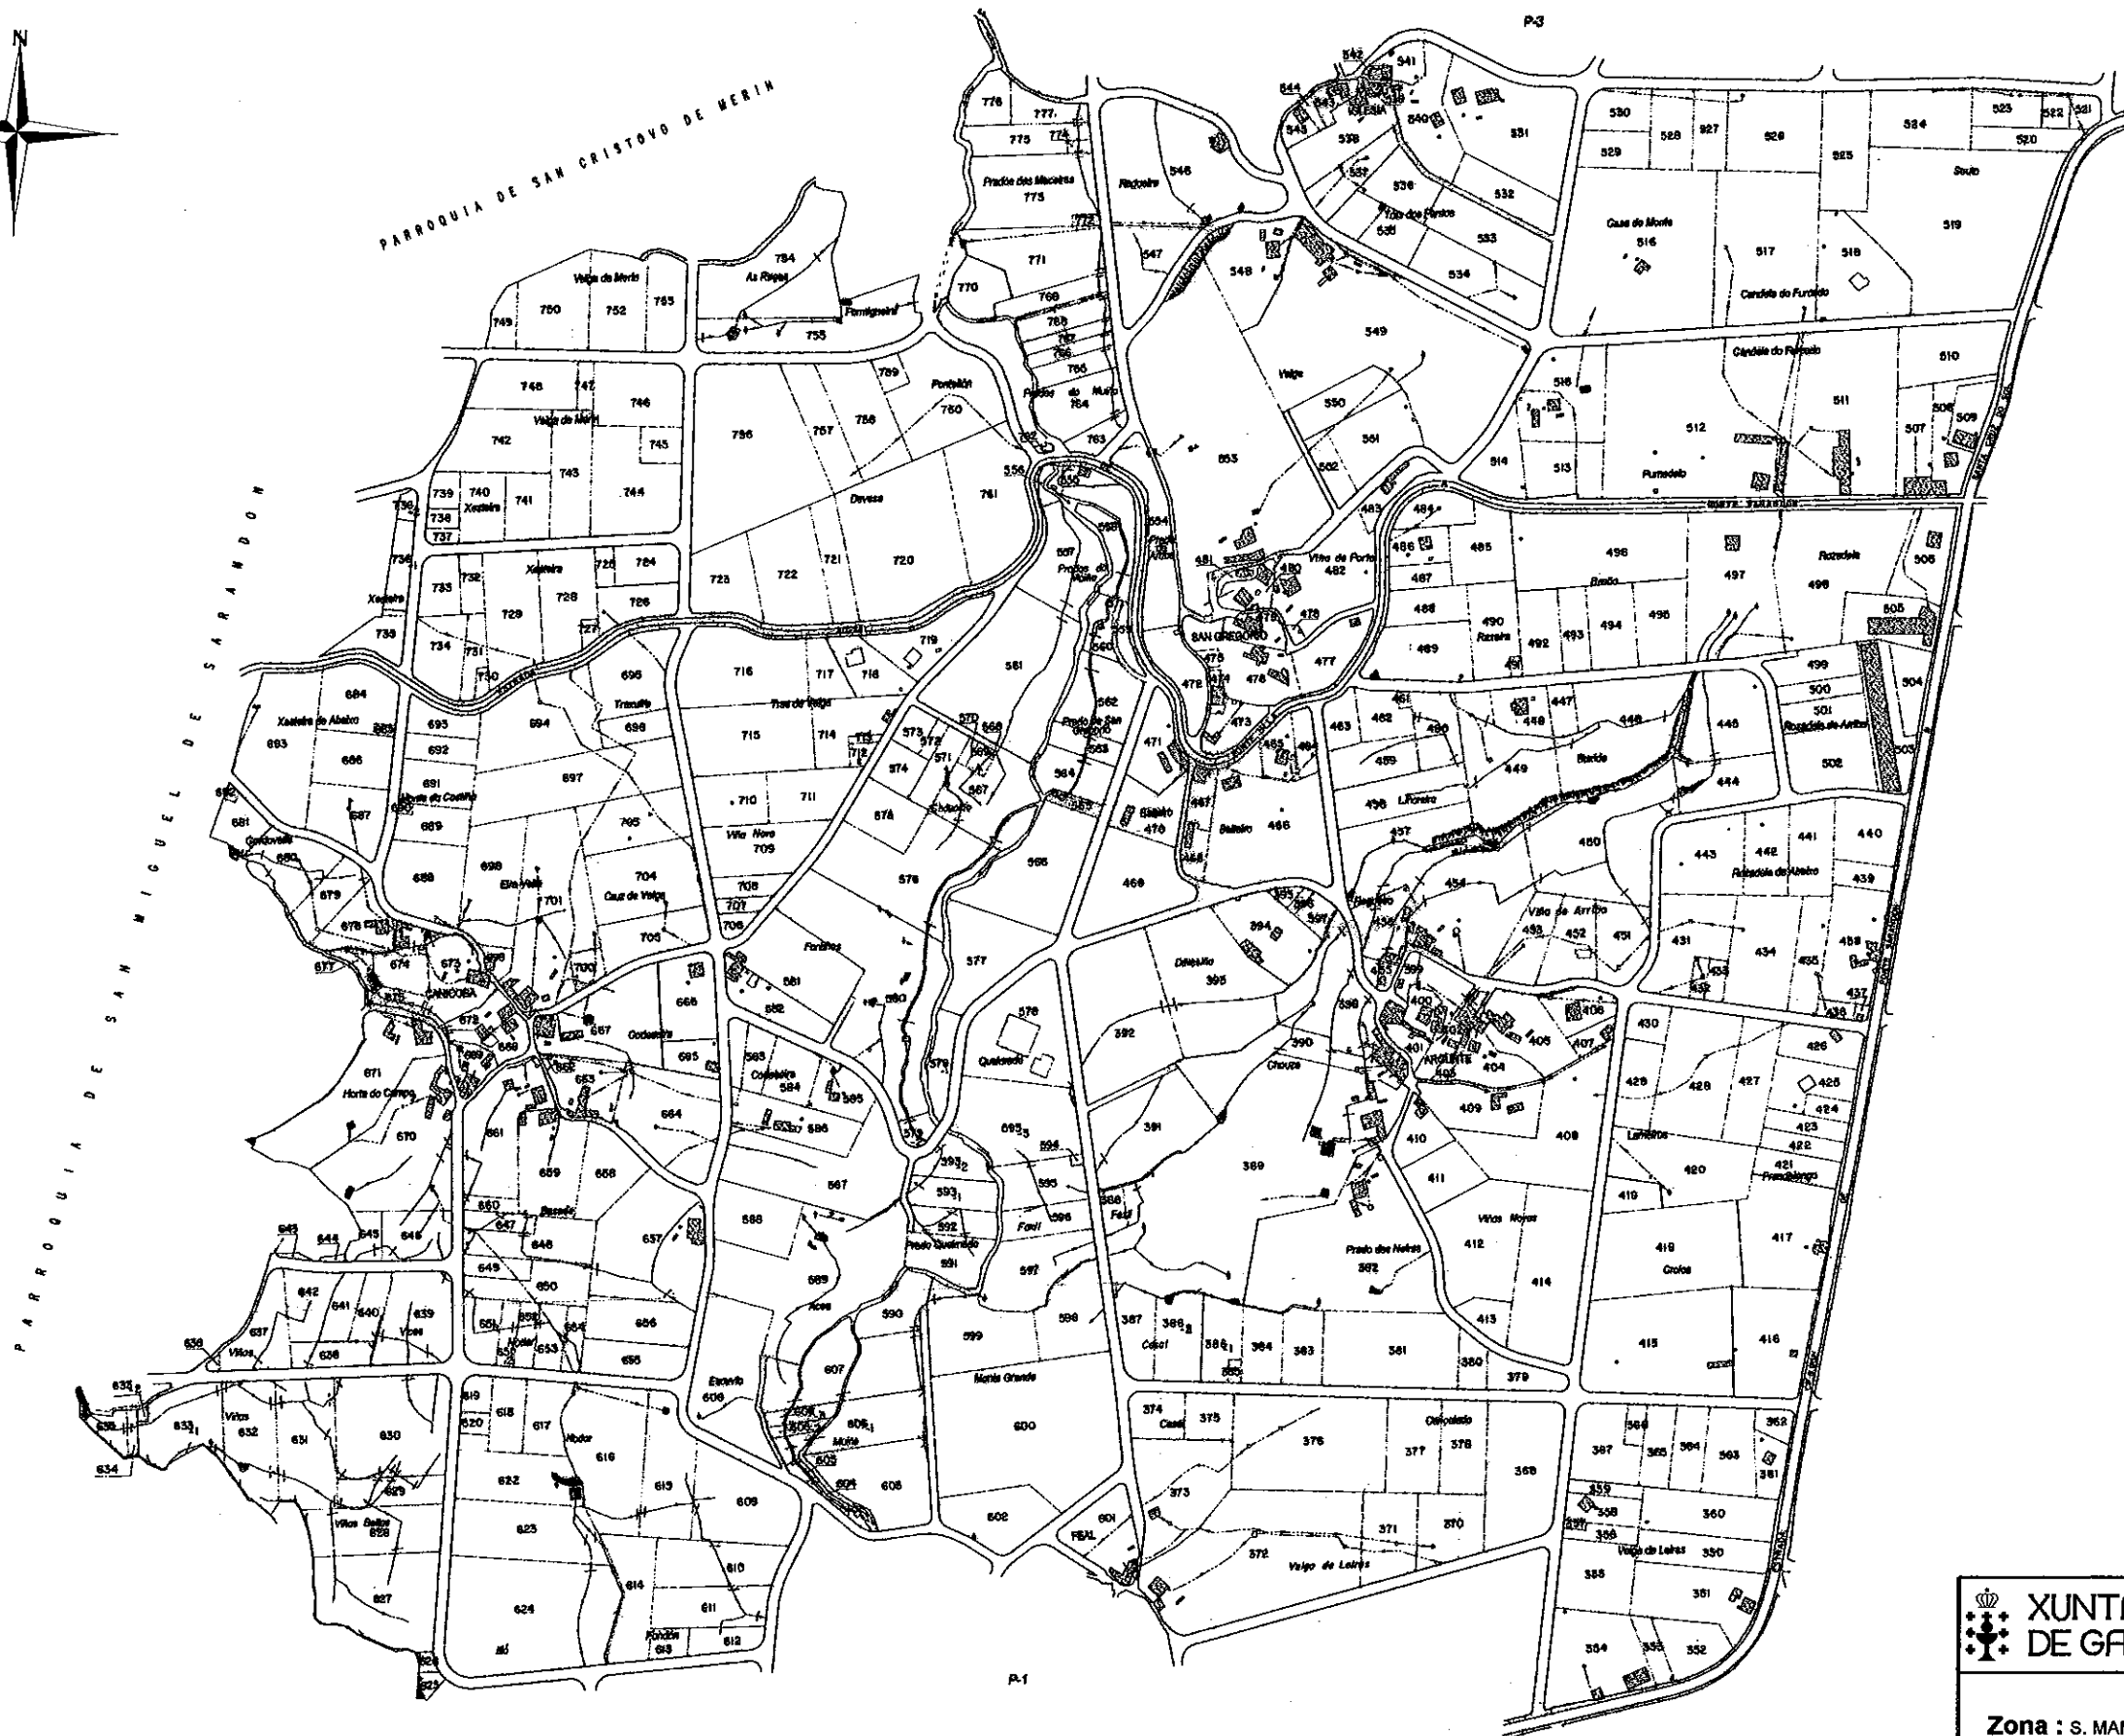

 XUNTA DE GALICIA	CONSELLERÍA DE POLÍTICA AGROALIMENTARIA E DESENVOLVEMENTO RURAL Dirección Xeral de Infraestruturas Agrarias
Zona : S. MAMEDE E STA. CRUZ DE RIBADULLA Concello : VEDRA Provincia : A CORUÑA Polígono : 2 ESCALA APROXI. 1:6.000	