
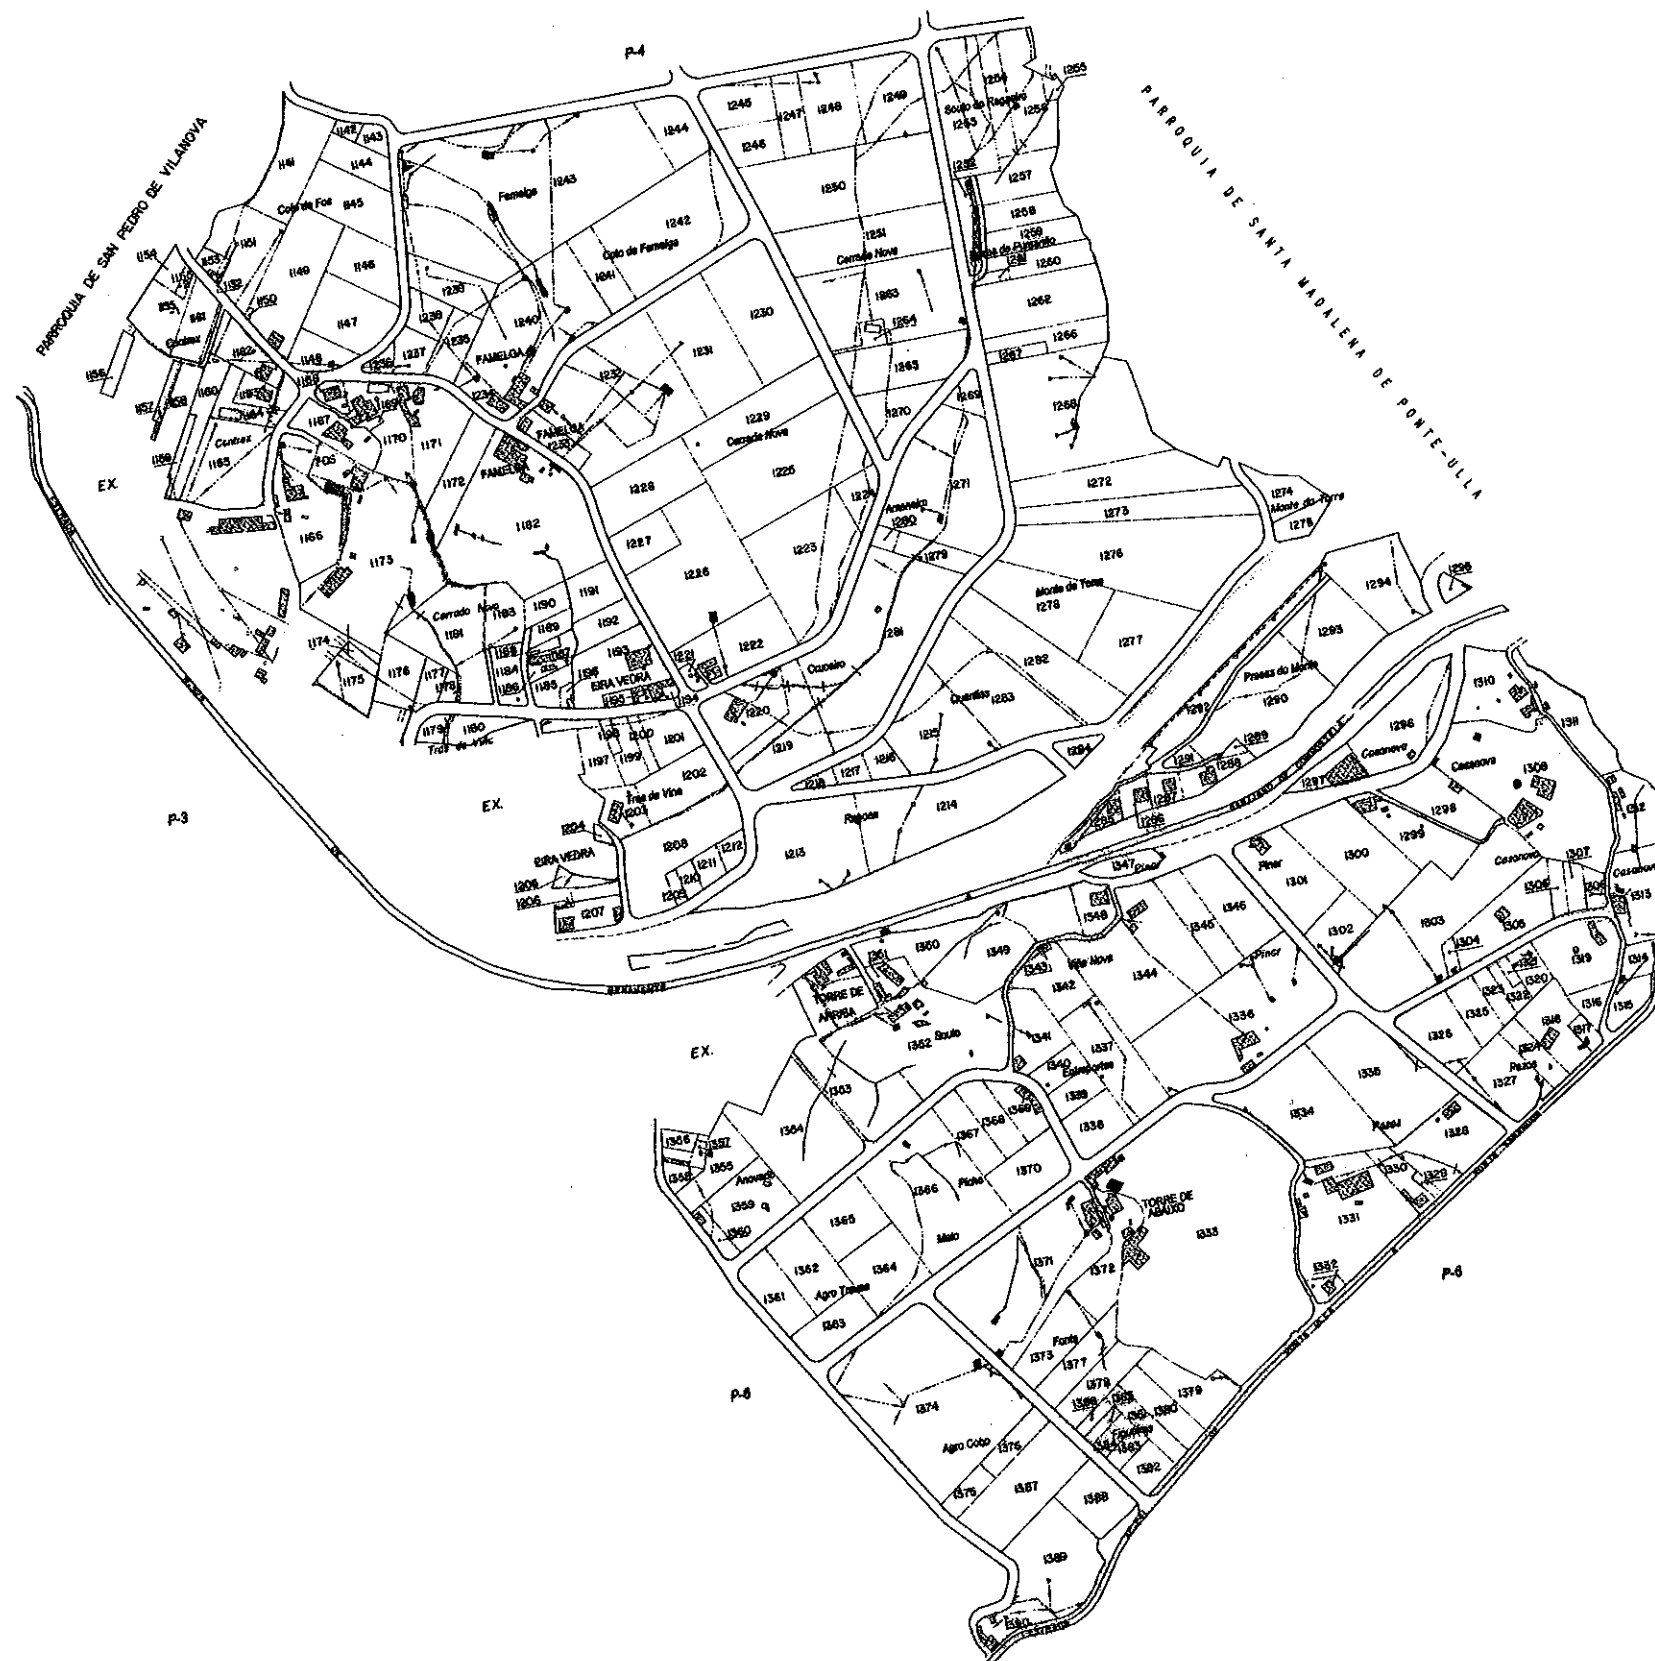


NOTA:
Este plano parcial débese desglosar do título para ser unido ás escrituras en que constan as sucesivas transmisións da finca.

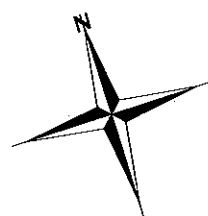

	XUNTA DE GALICIA	CONSELLERÍA DE POLÍTICA AGROALIMENTARIA E DESENVOLVEMENTO RURAL Dirección Xeral de Infraestruturas Agrarias
	Zona : S. MAMEDE E STA. CRUZ DE RIBADULLA	
Concello : VEDRA		
Provincia : A CORUÑA		Polígono : 5
ESCALA APROXI. 1:6.000		