
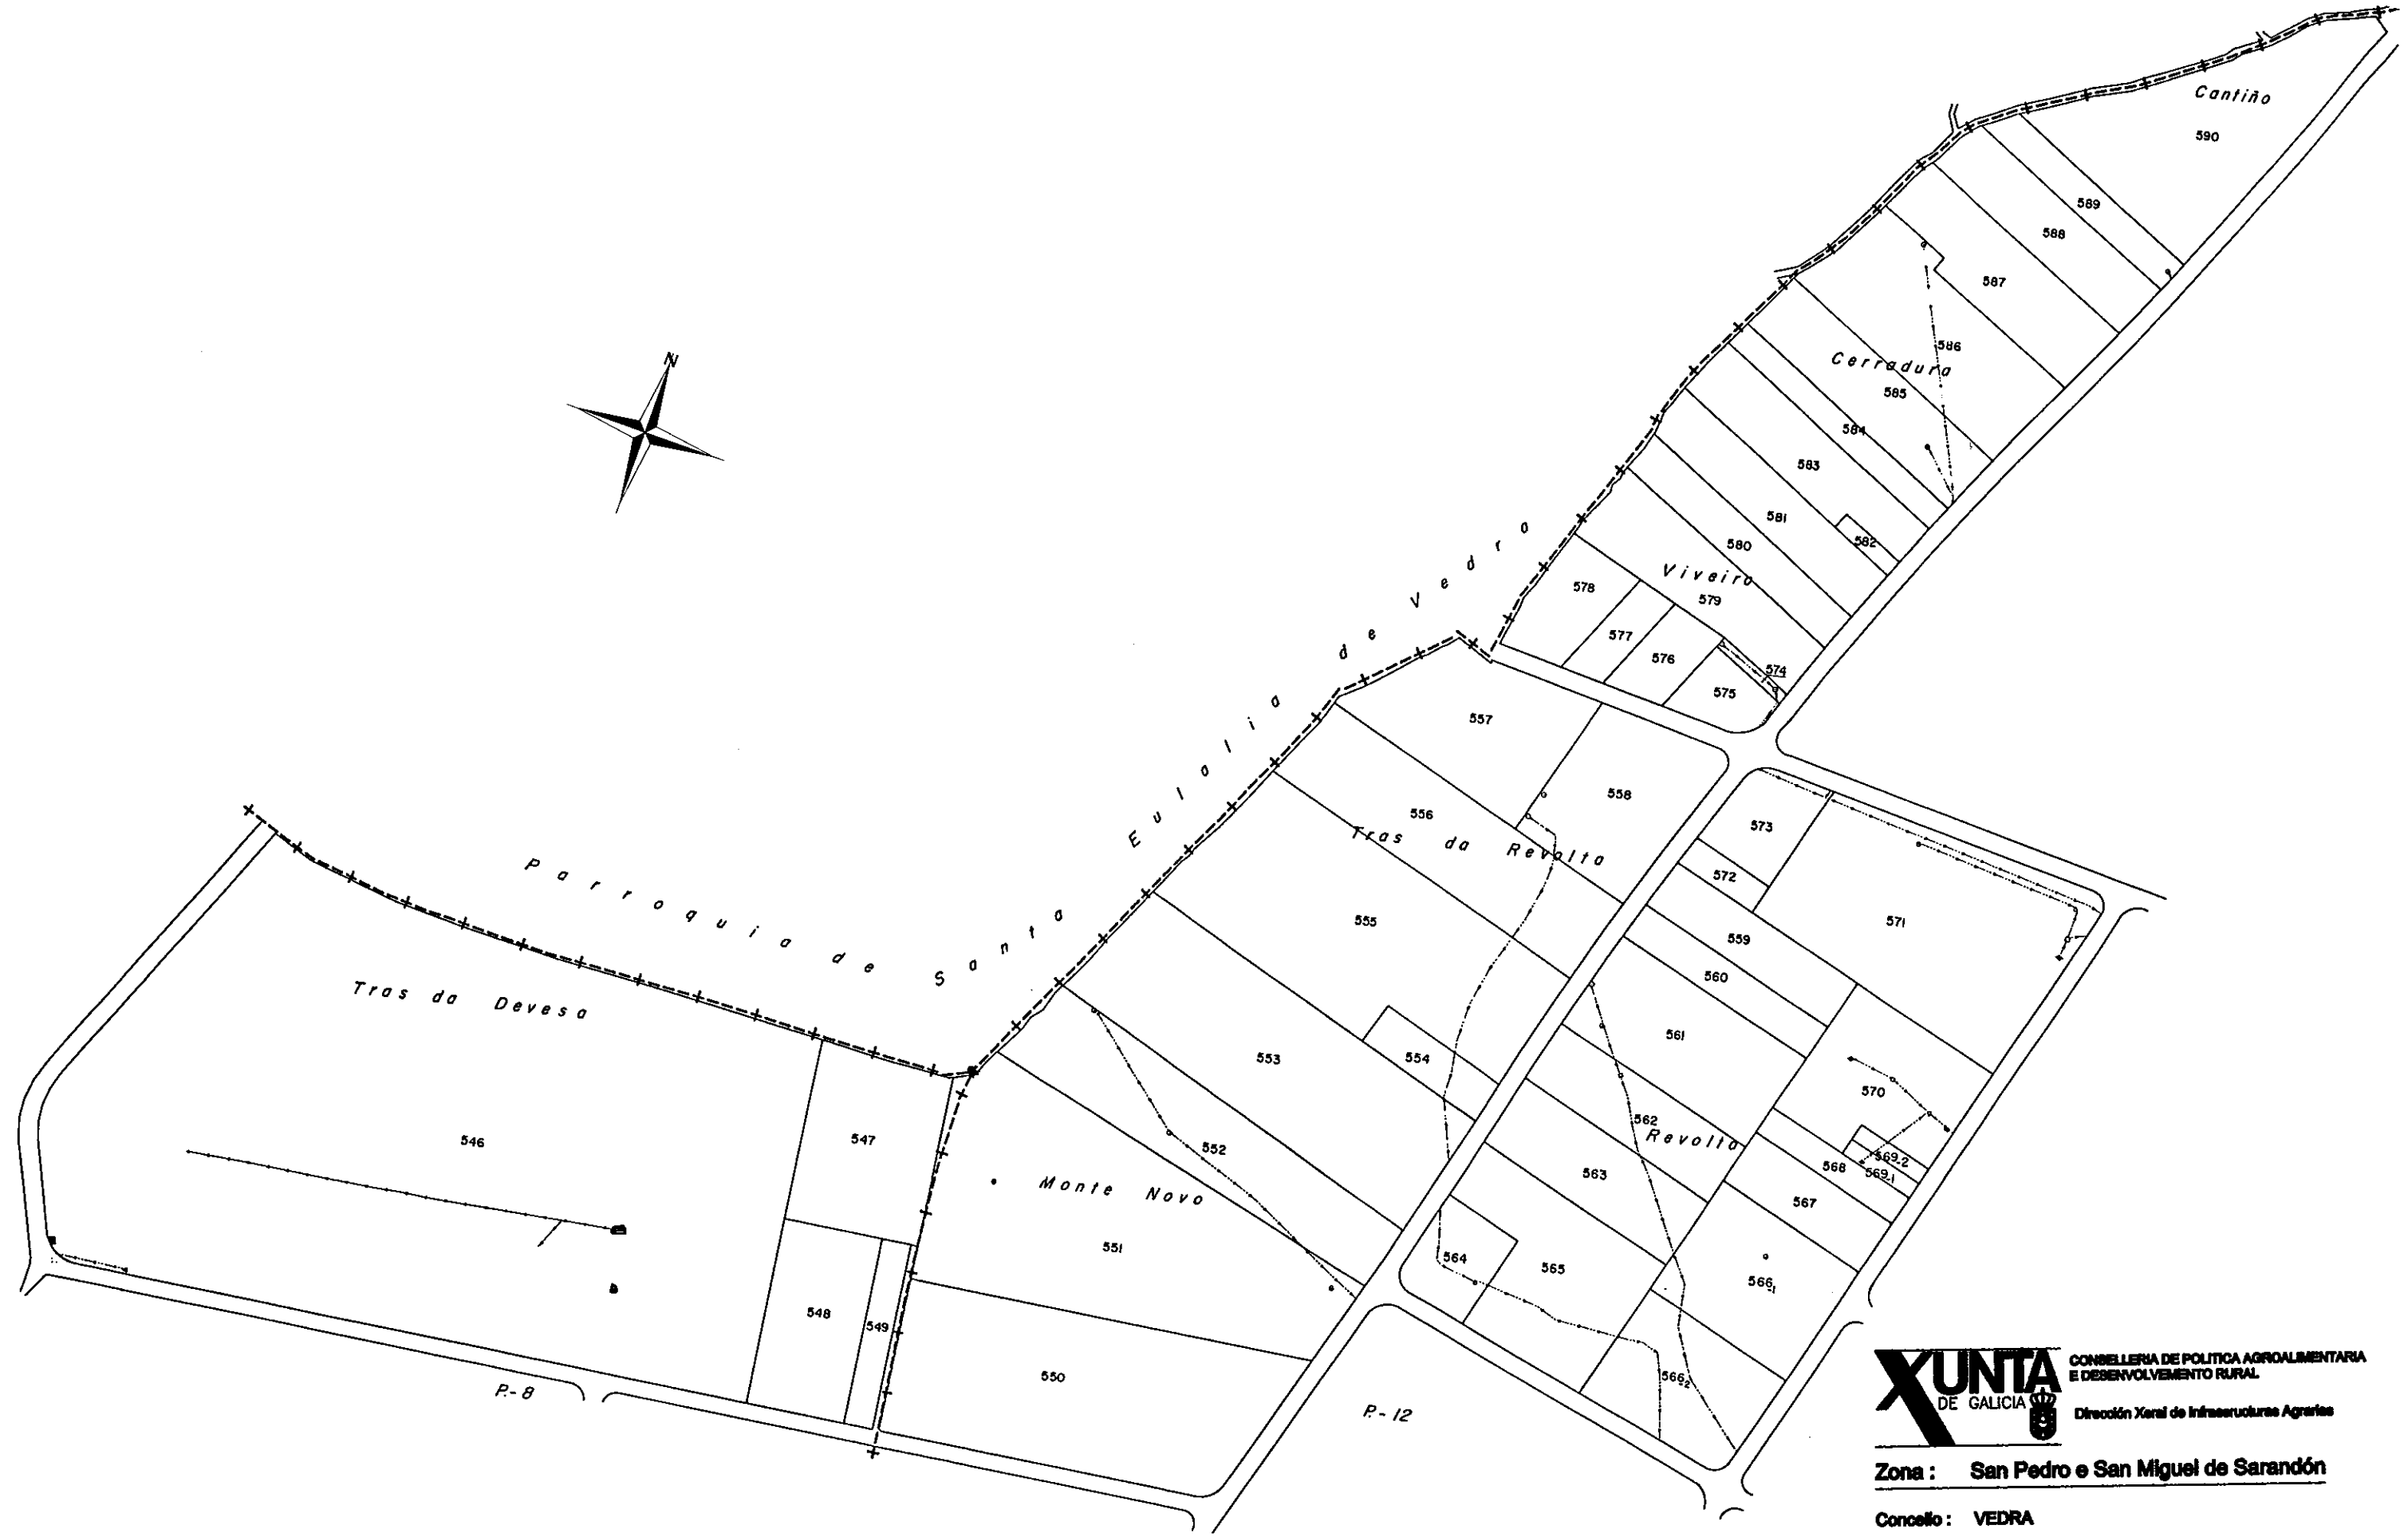


NOTA:  
Este plano parcial débese desglosar do título  
para ser unido ás escrituras en que constan as  
sucesivas transmisións da finca.

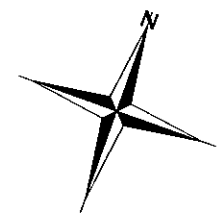

Zona : San Pedro e San Miguel de Sarandón

Concello : VEDRA

Provincia : A CORUÑA

Foligono : 9

ESCALA APROX. 1:3.000