


NOTA:
Este plano parcial débese desglosar do título
para ser unido ás escrituras en que consten as
sucesivas transmisións da finca.

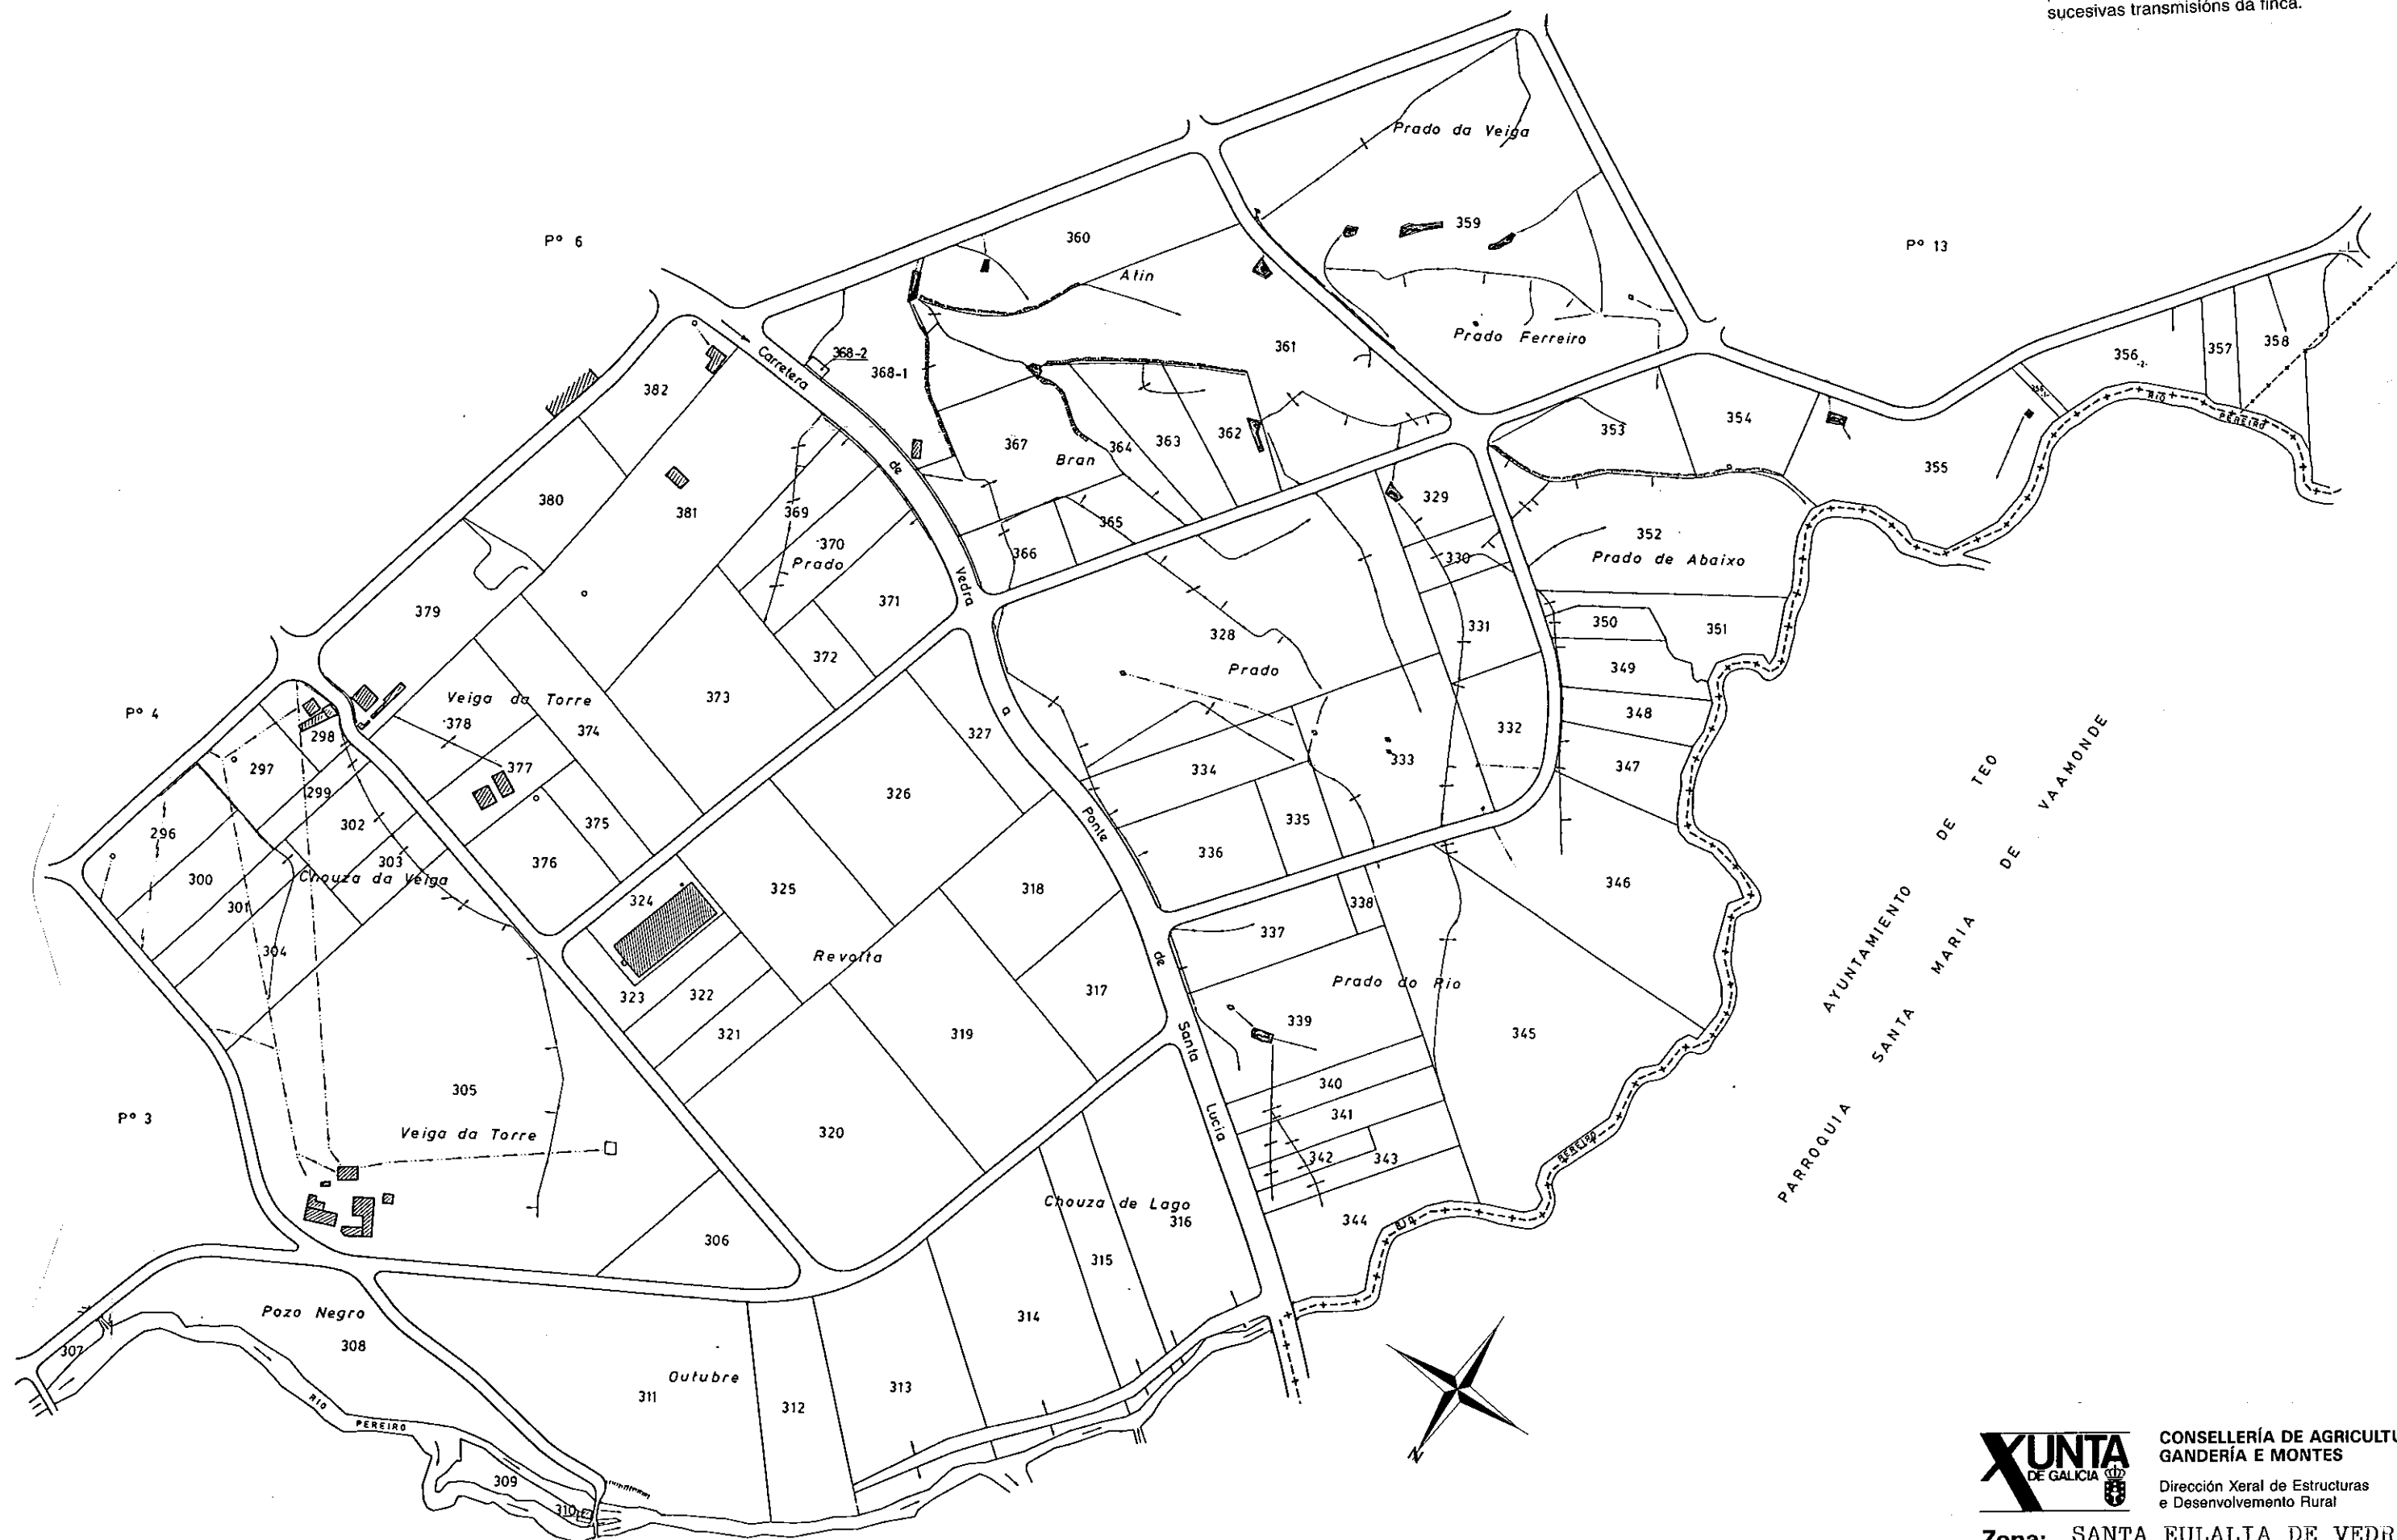

CONSELLERÍA DE AGRICULTURA,
GANADERÍA E MONTES

Dirección Xeral de Estructuras
e Desenvolvemento Rural

Zona: SANTA EULALIA DE VEDRA

Concello: VEDRA

Provincia: LA CORUÑA

Polígono 5

ESCALA APROXI. 1: 3.000