


Zona: **SALES E ILLOBRE**

Concello: **Vedra**

Provincia: **La Coruña**

Polígono **3**

ESCALA APROXI. 1: 4.000

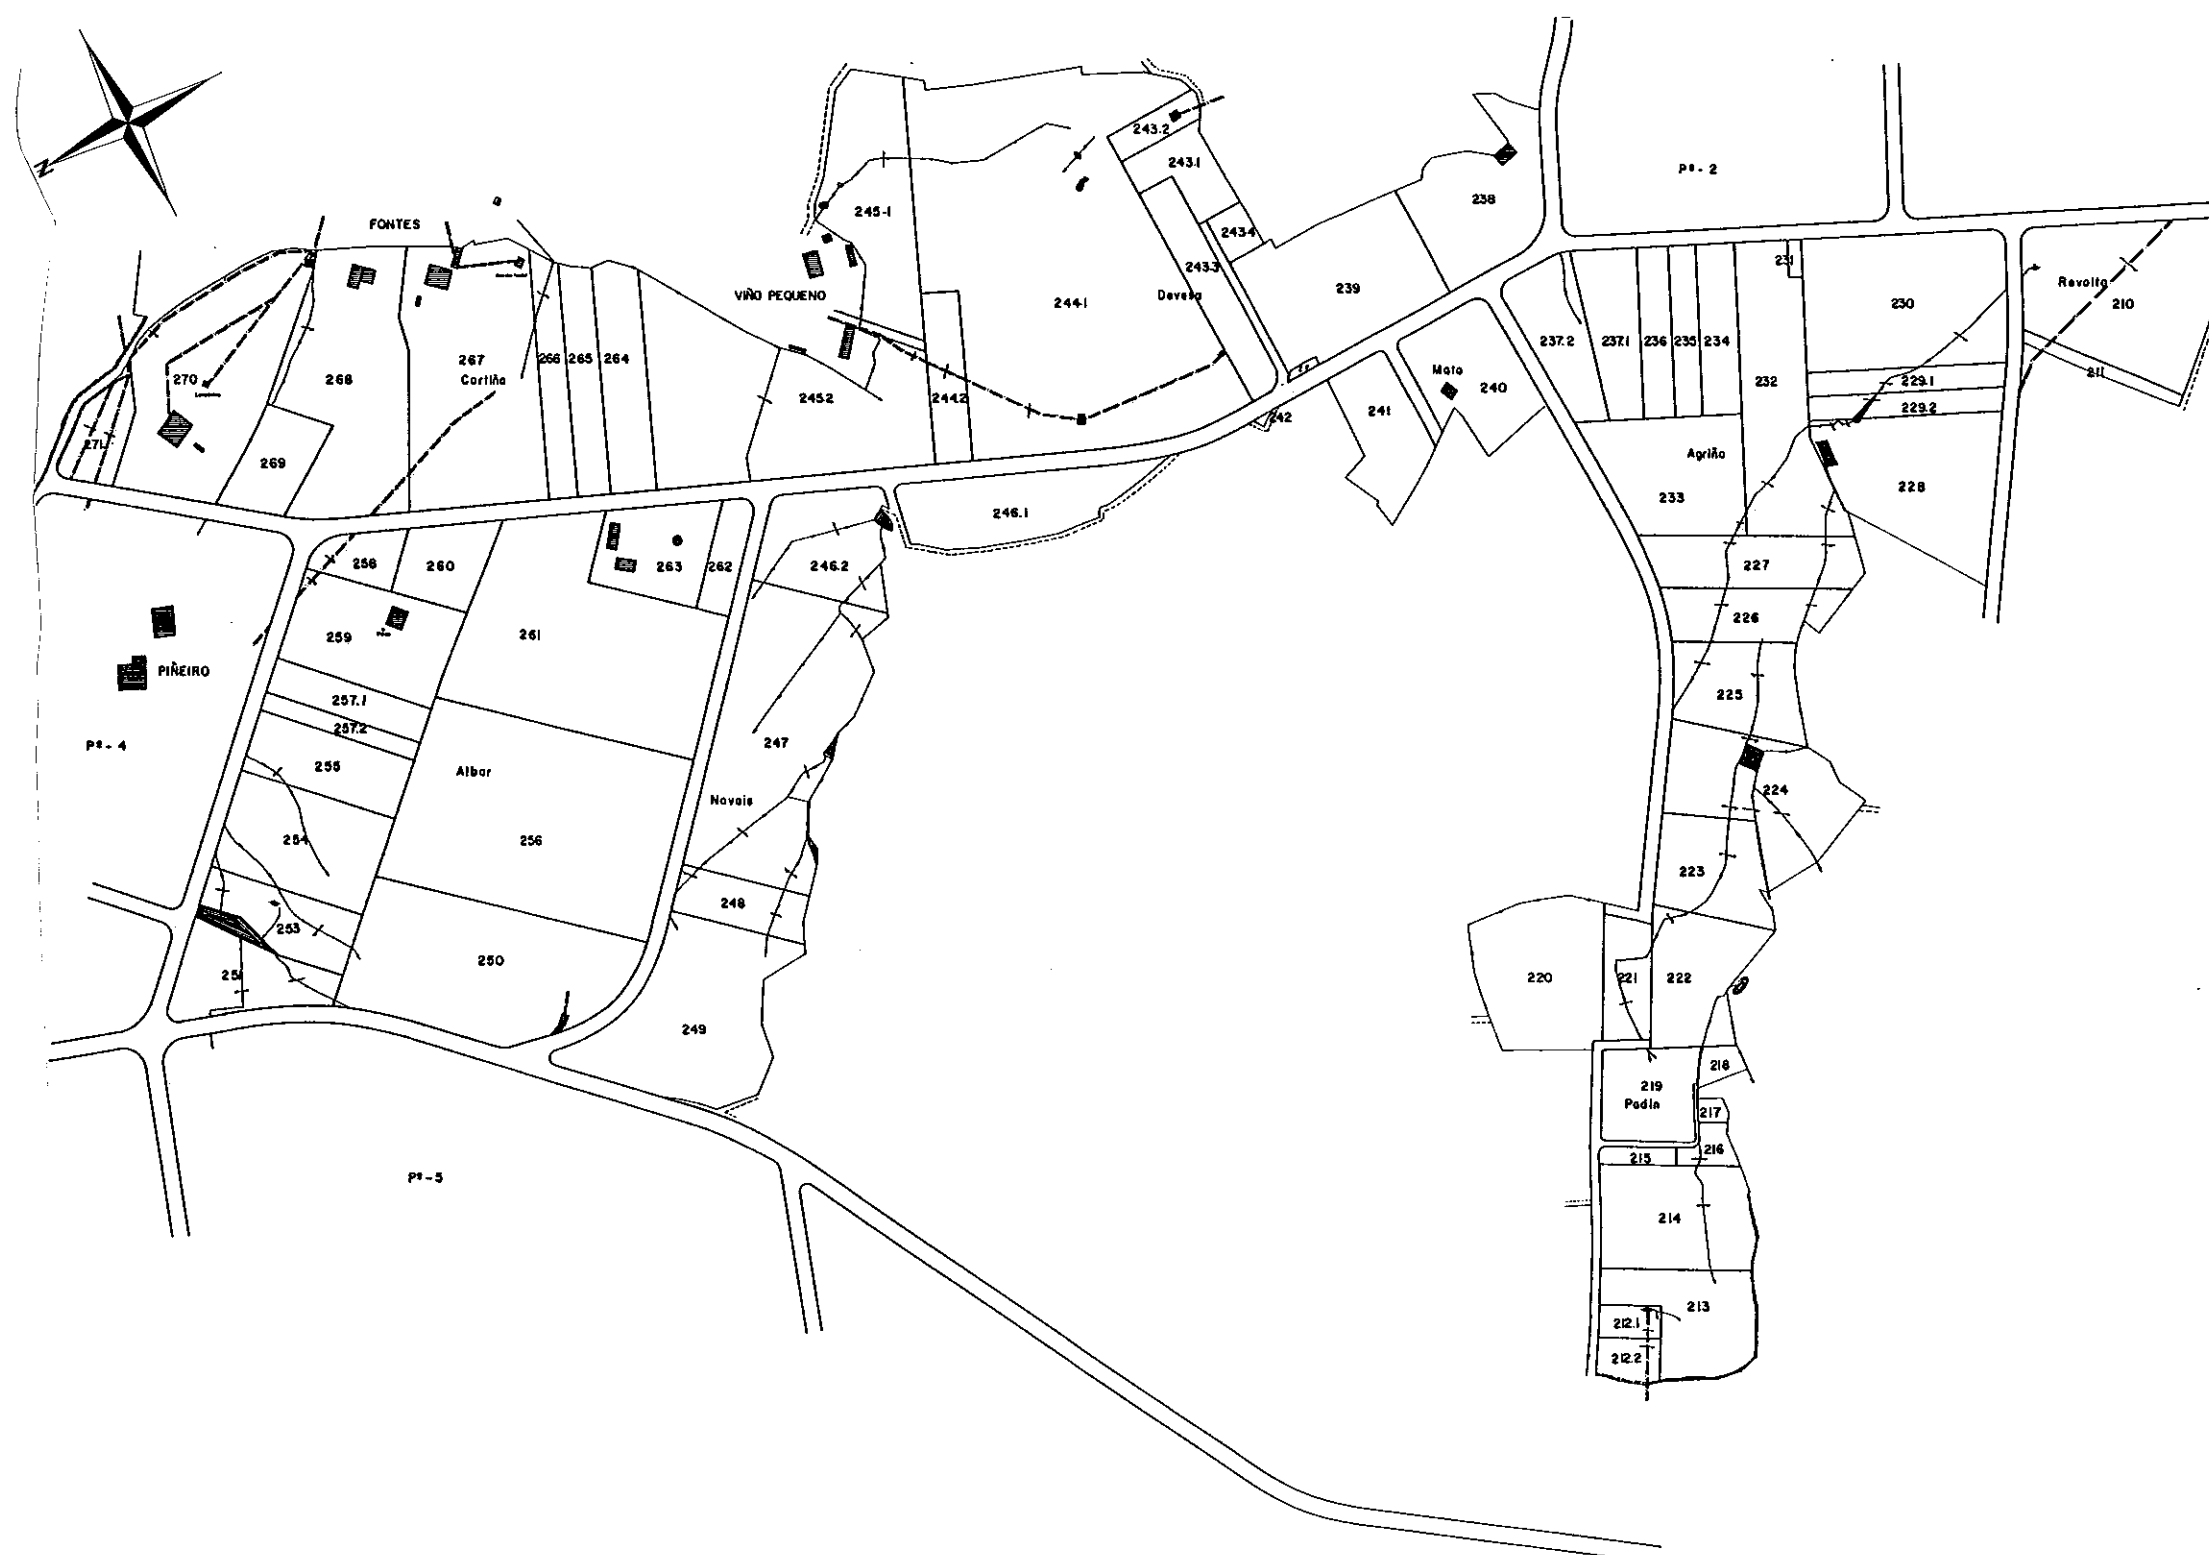

NOTA:

Este plano parcial débese desglosar do título para ser unido ás escrituras en que consten as sucesivas transmisións da finca.