


Zona: VILANOVA-MERIN

Ayuntamiento: VEDRA

Provincia: A CORUÑA Polígono 4

ESCALA APROXI. 1:3.000

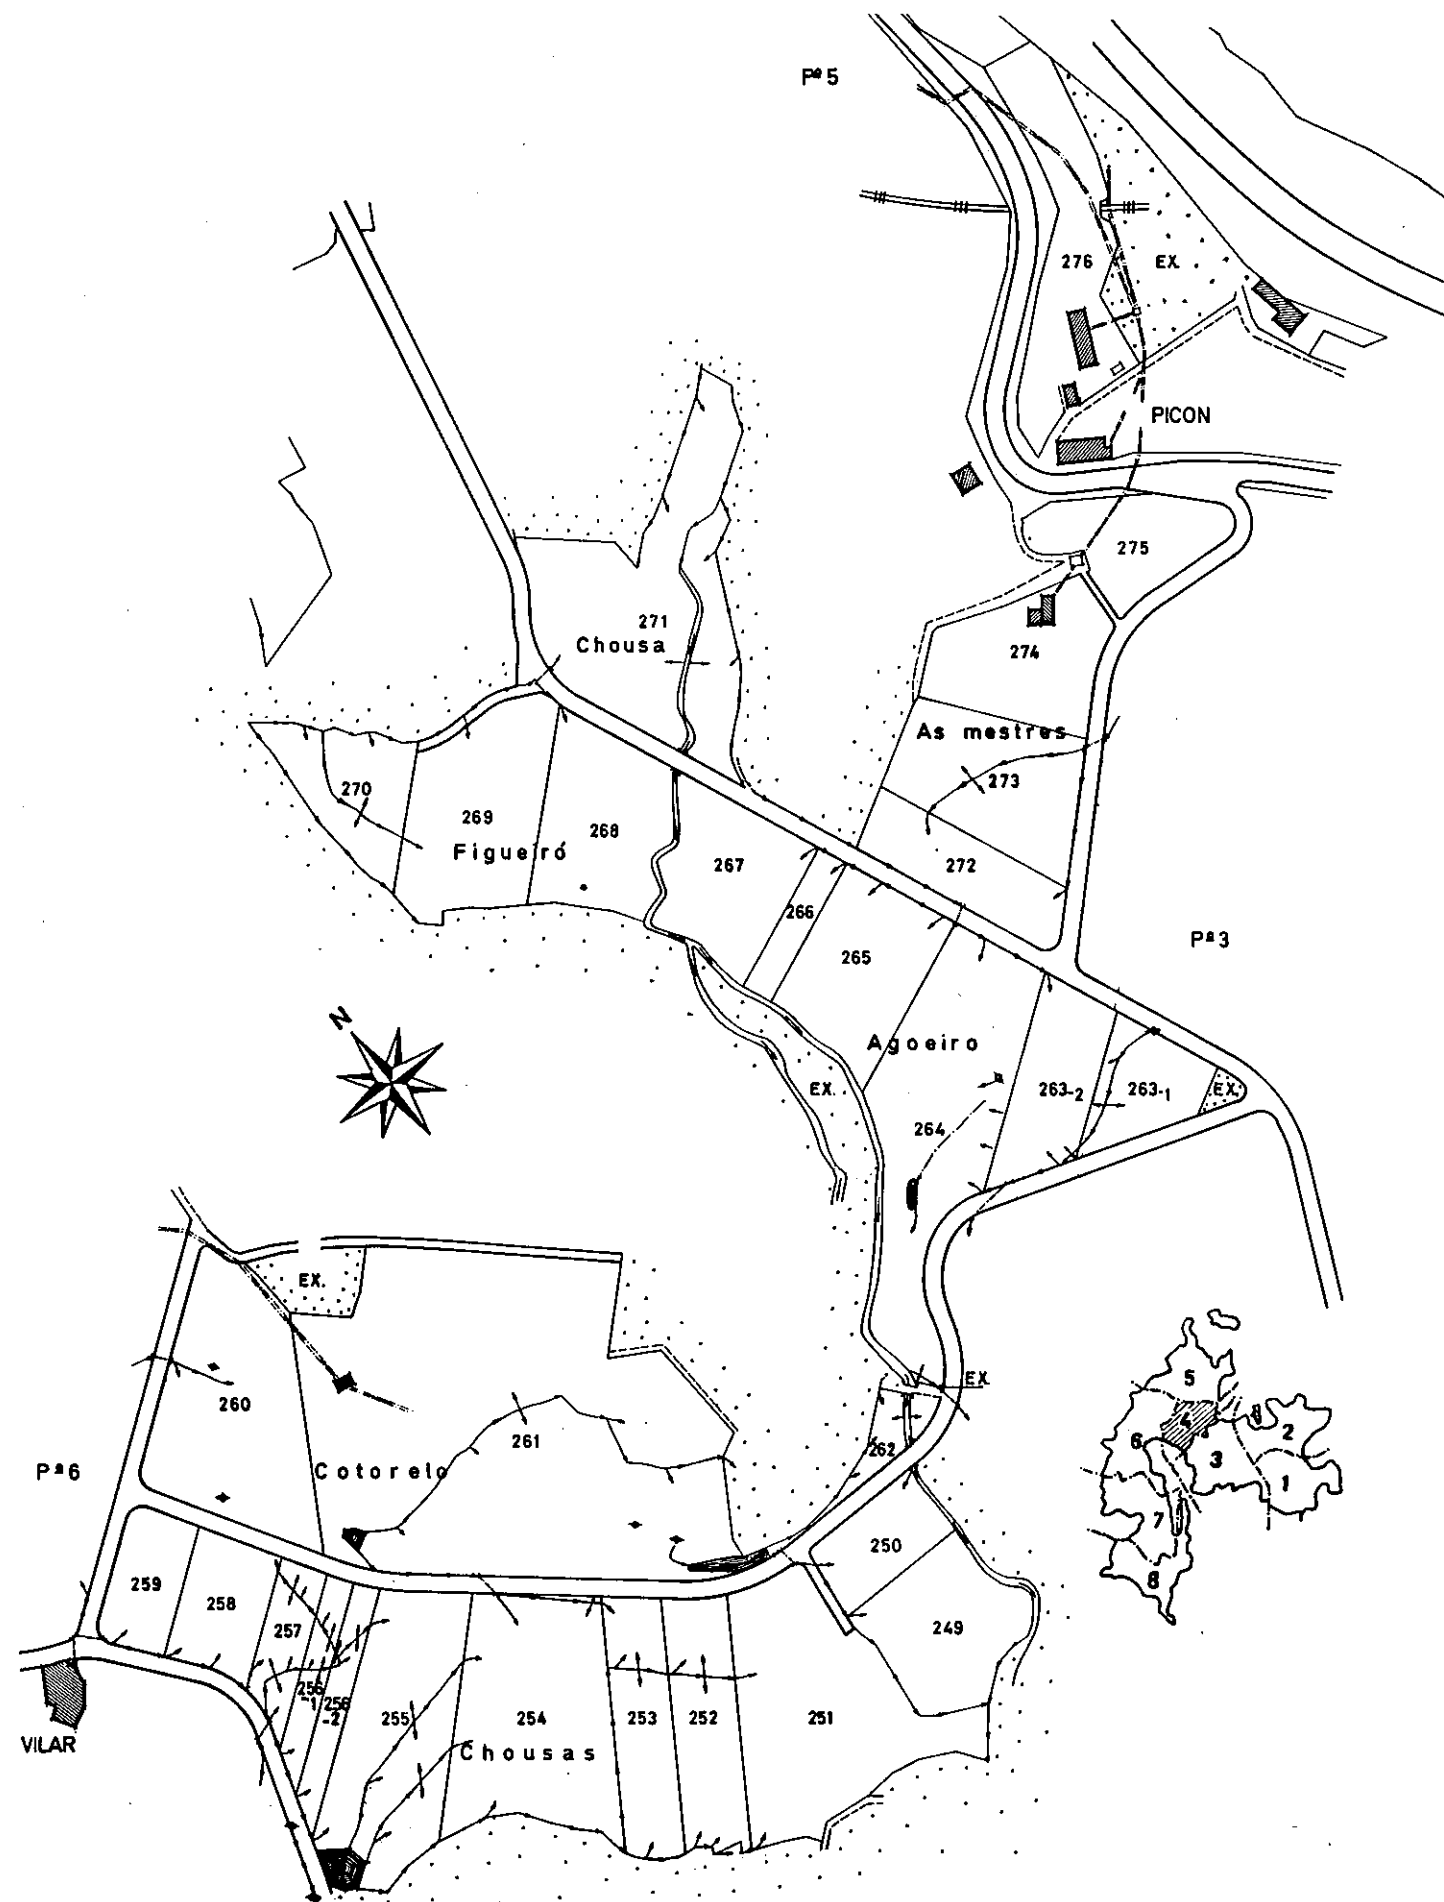

NOTA:

Este plano parcial debe ser desglosado del título para ser unido a las escrituras en que consten las sucesivas transmisiones de la finca.