


NOTA:

Este plano parcial debe ser desglosado en
título para ser unido a las escrituras en q
consten las sucesivas transmisiones de la fin

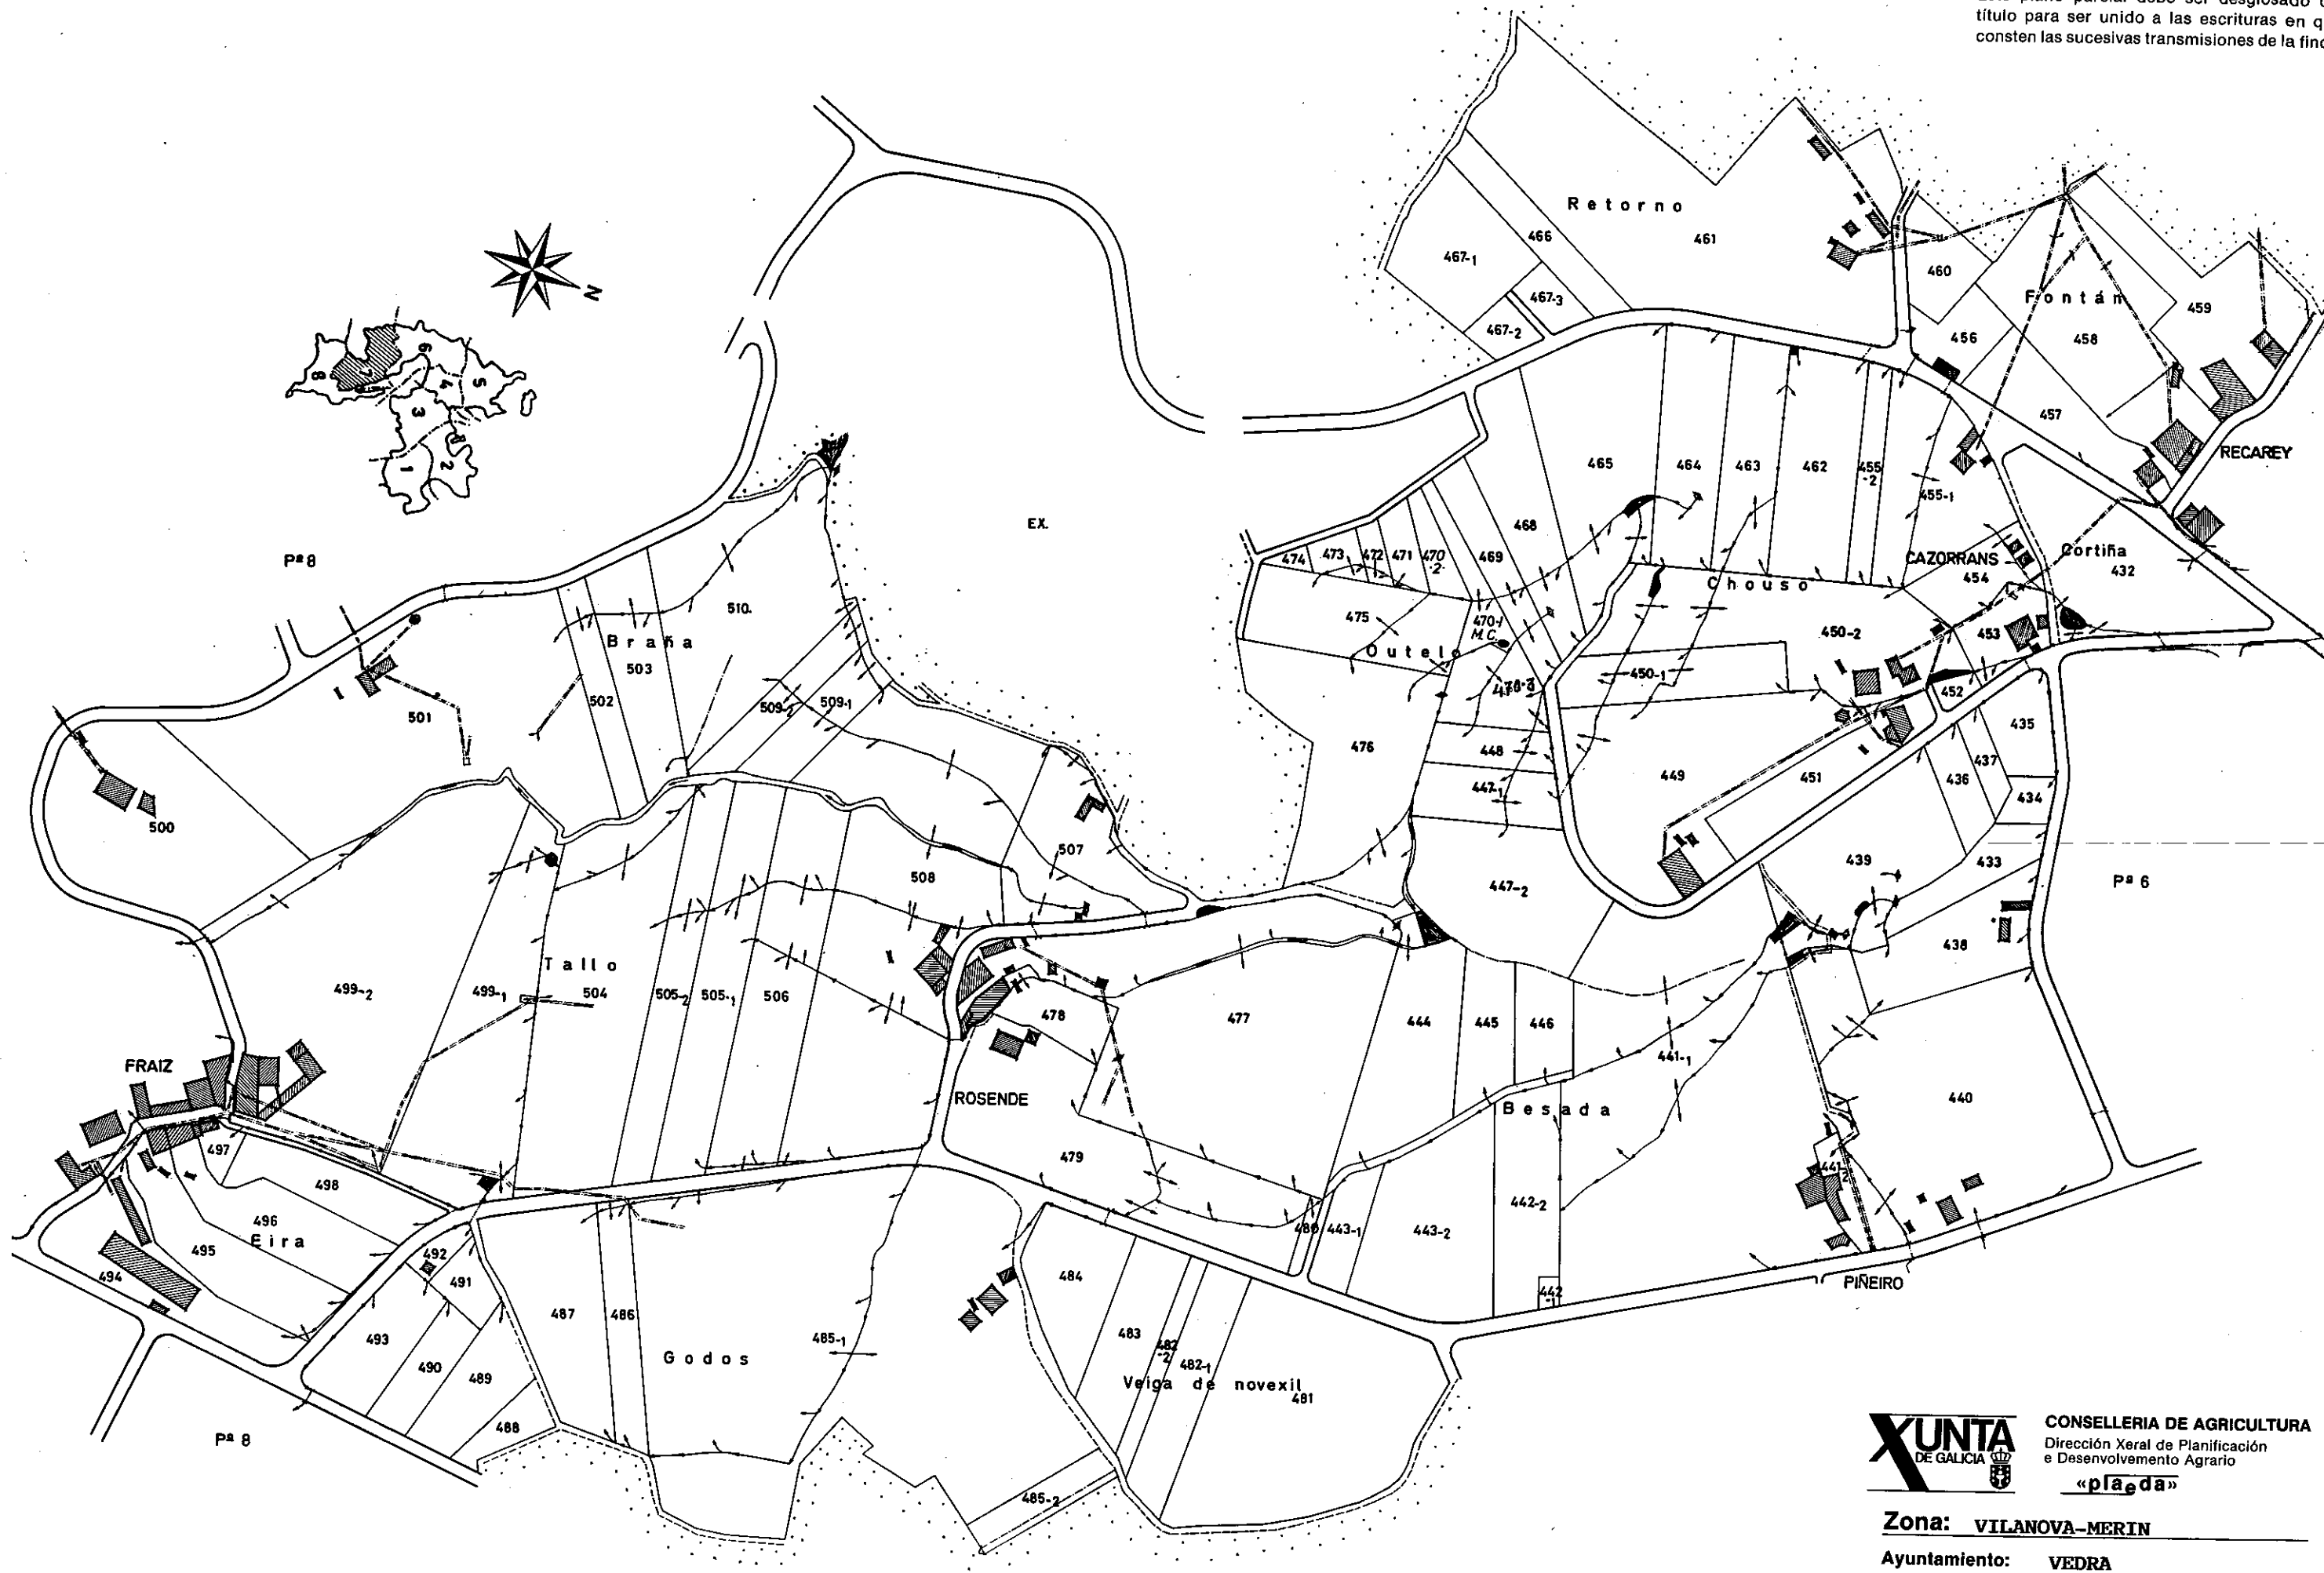

CONSELLERÍA DE AGRICULTURA
Dirección Xeral de Planificación
e Desenvolvemento Agrario
«placada»

Zona: VILANOVA-MERIN

Ayuntamiento: VEDRA

Provincia: A CORUÑA

Polígono 7

ESCALA APROXI. 1:3.000