


Zona: VILANOVA-MERIN

Ayuntamiento: VEDRA

Provincia: A CORUÑA

Polígono 8

ESCALA APROXI. 1:3.000

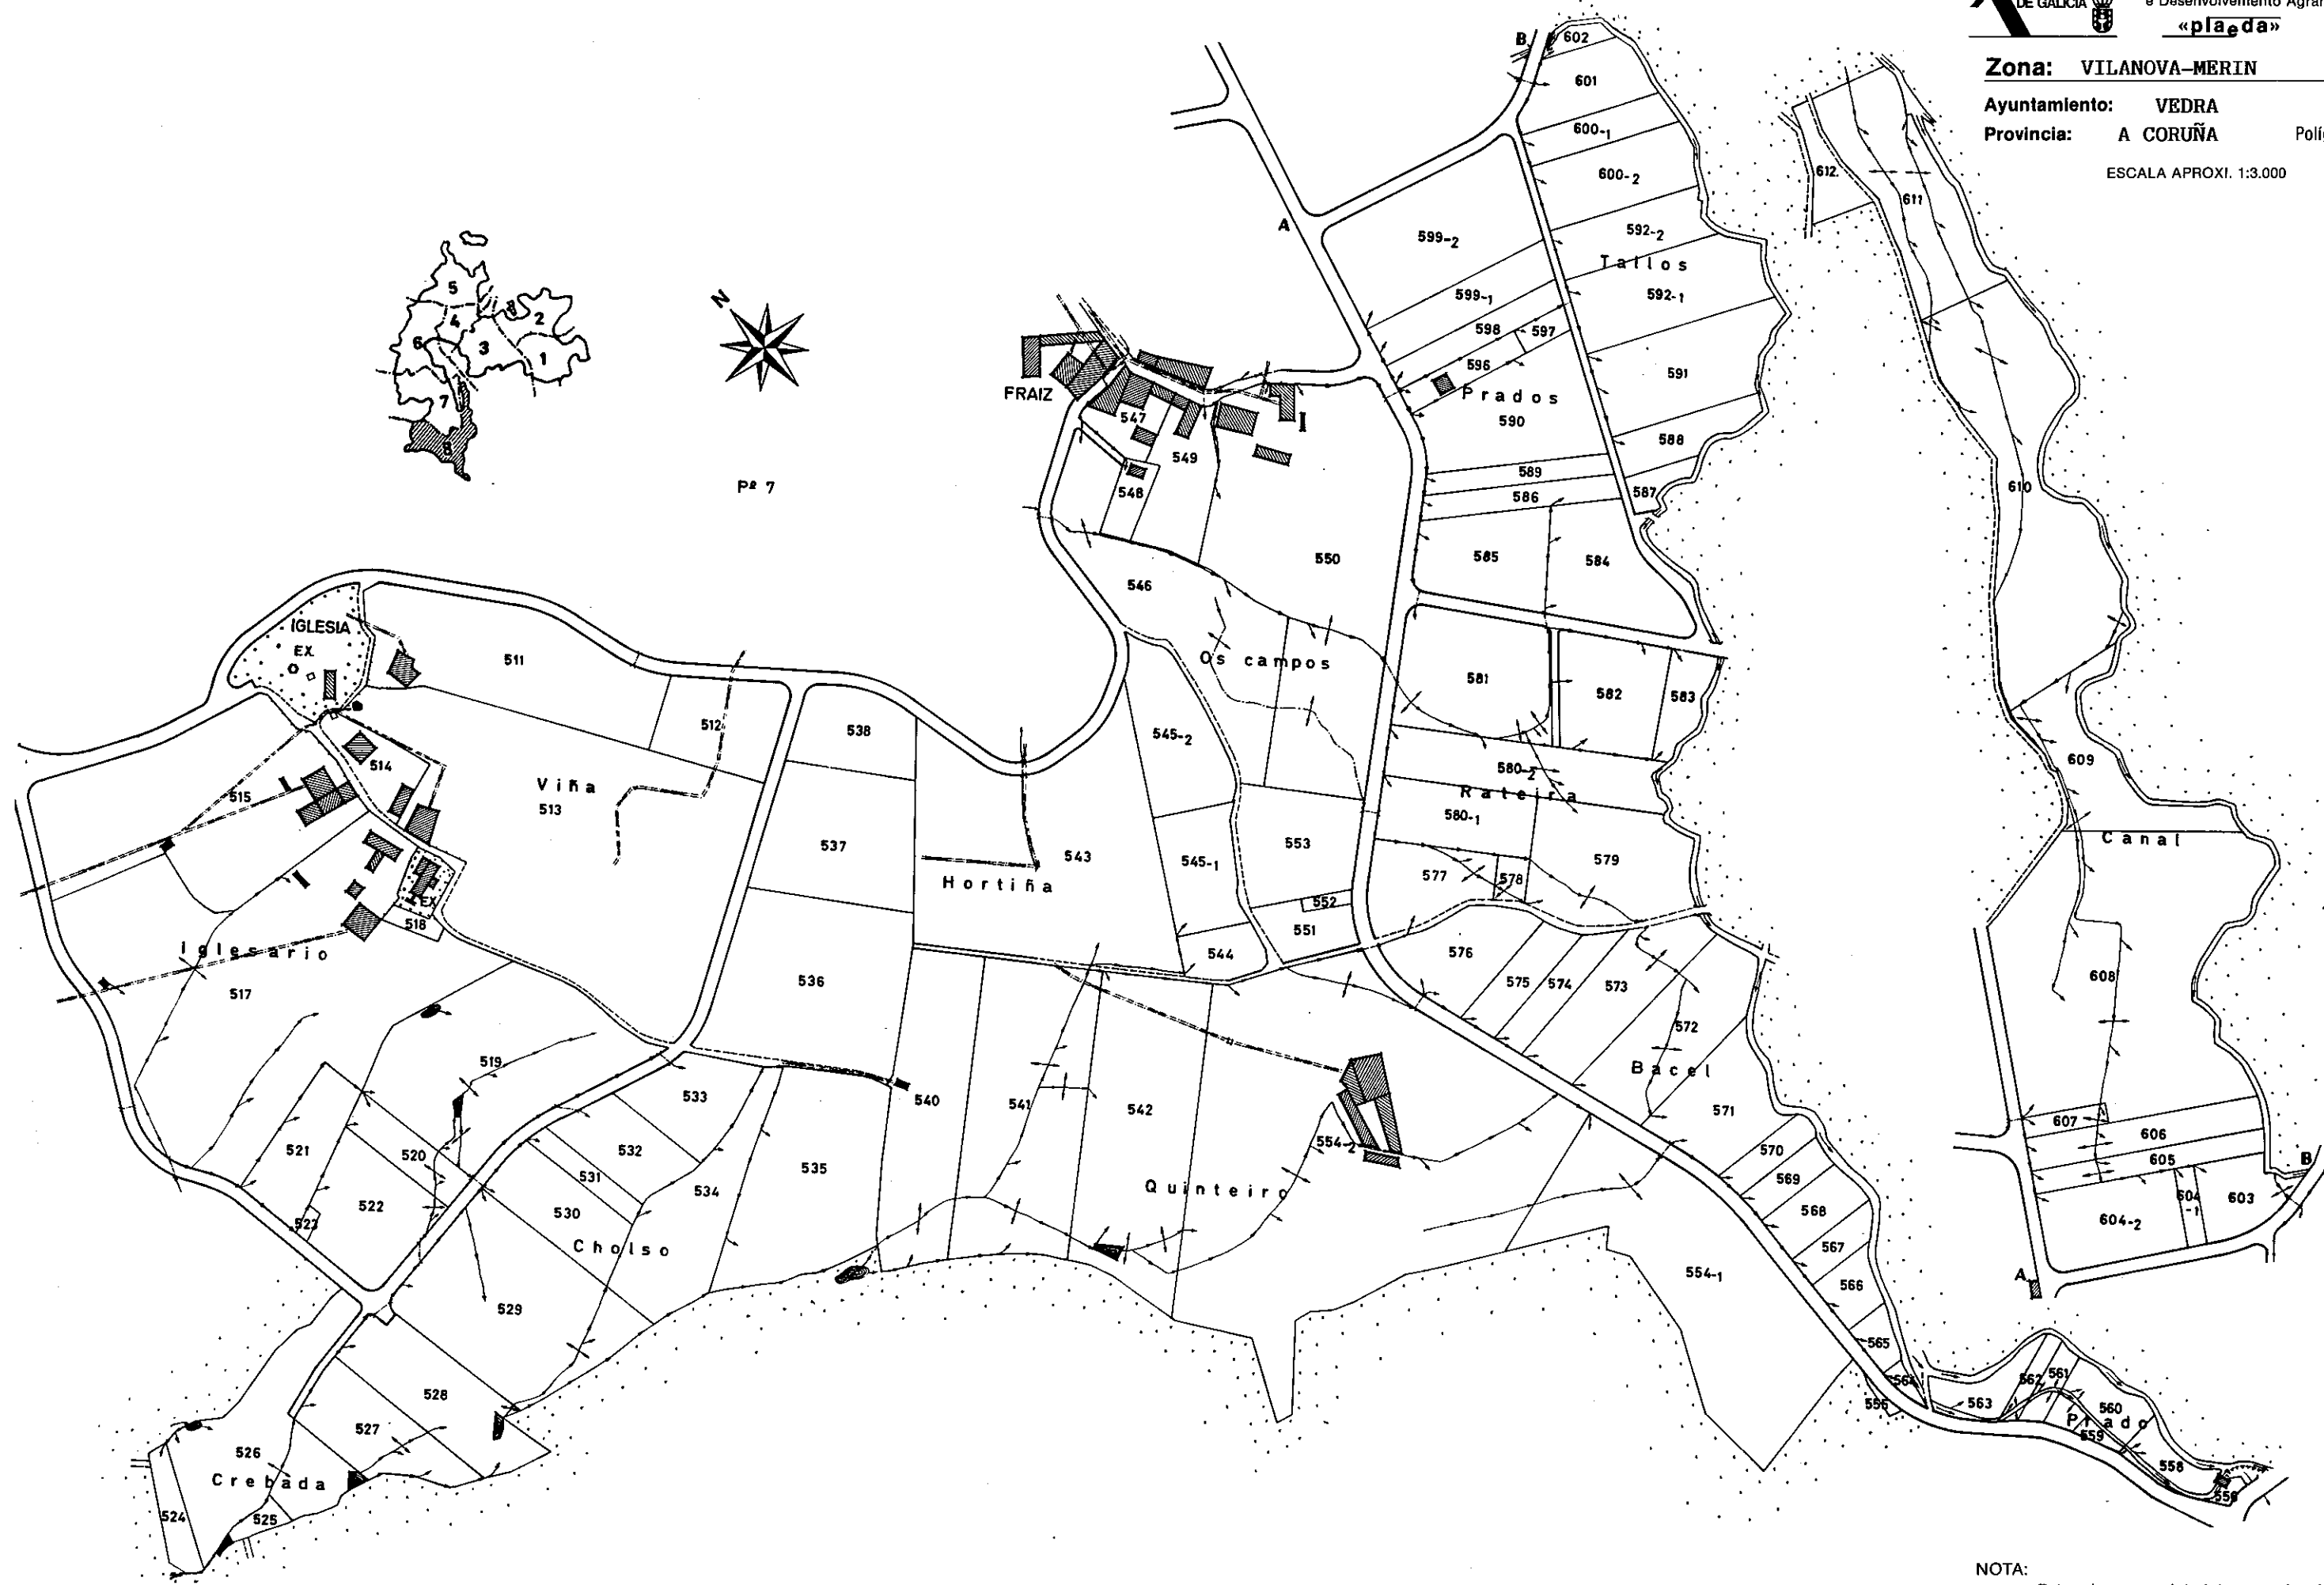

NOTA:

Este plano parcial debe ser desglosado de
título para ser unido a las escrituras en que
consten las sucesivas transmisiones de la finca