
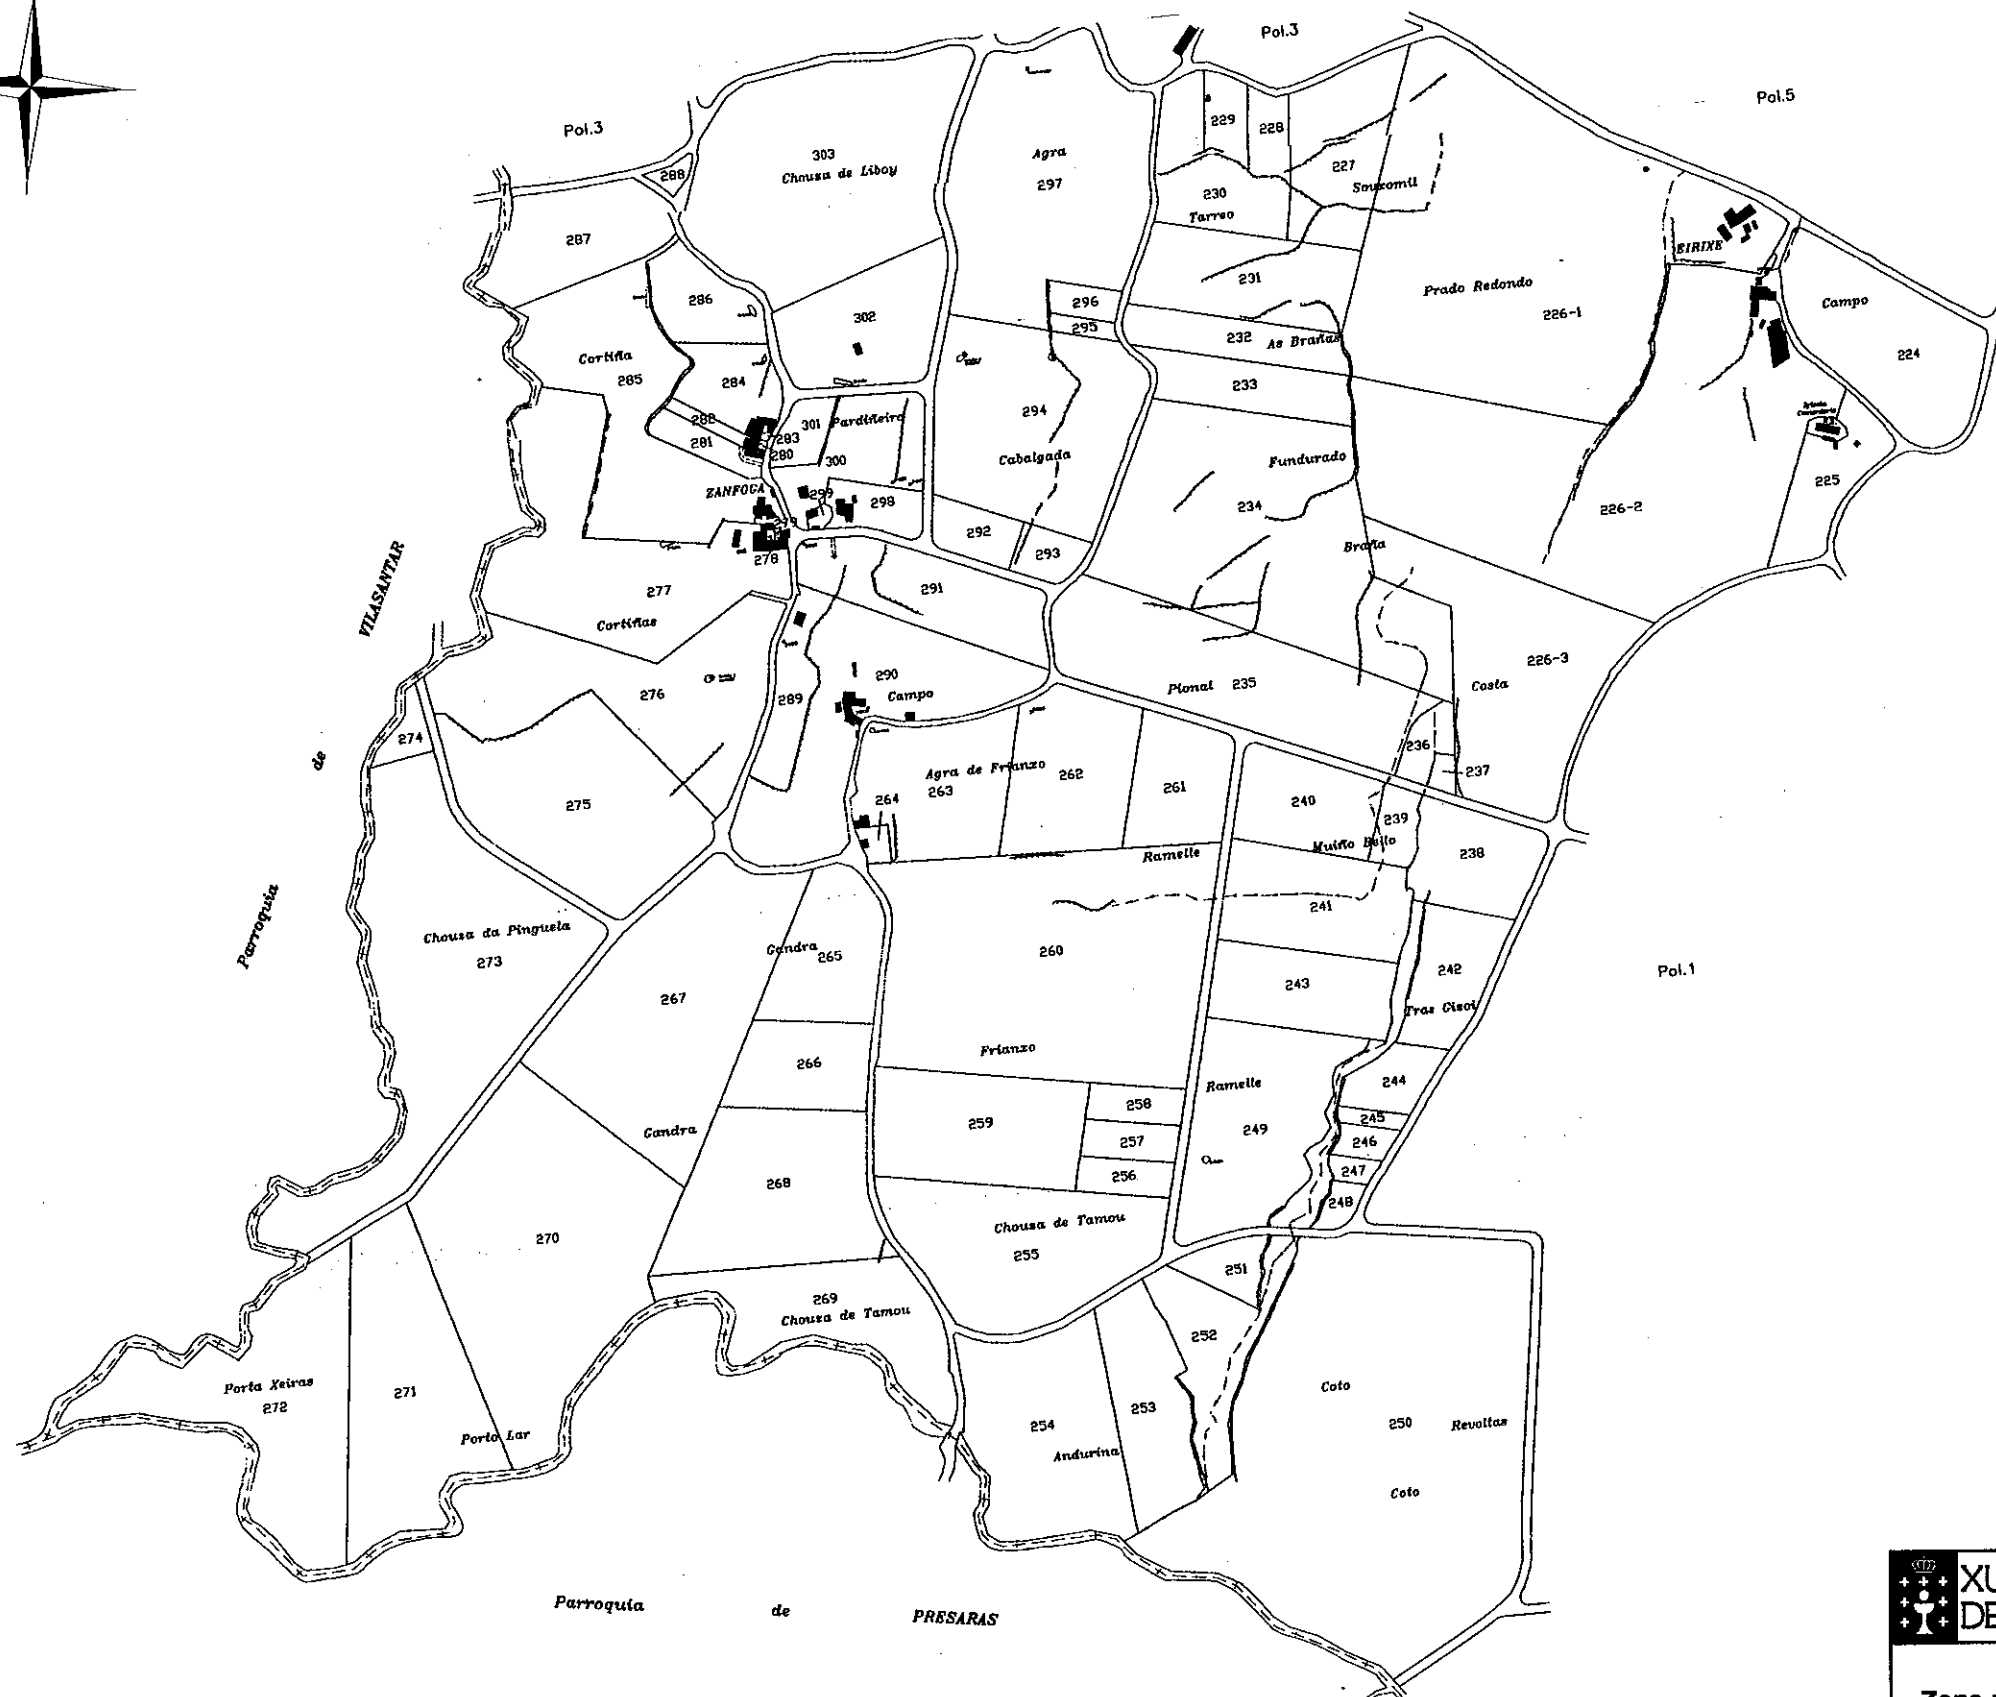


NOTA:
Este plano parcial débese desglosar do título
para ser unido ás escrituras en que constan as
sucesivas transmisións da finca.

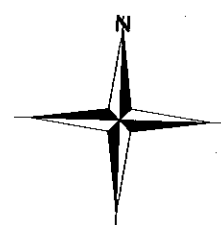

 XUNTA DE GALICIA	CONSELLERÍA DO MEDIO RURAL Dirección Xeral de Estruturas e Infraestruturas Agrarias
	Zona : San Martín de Armental
Concello : VILASANTAR	
Provincia : A CORUÑA	Polígono : 2
ESCALA APROX. 1:6.000	