


Parroquia de

de

FISTEUS

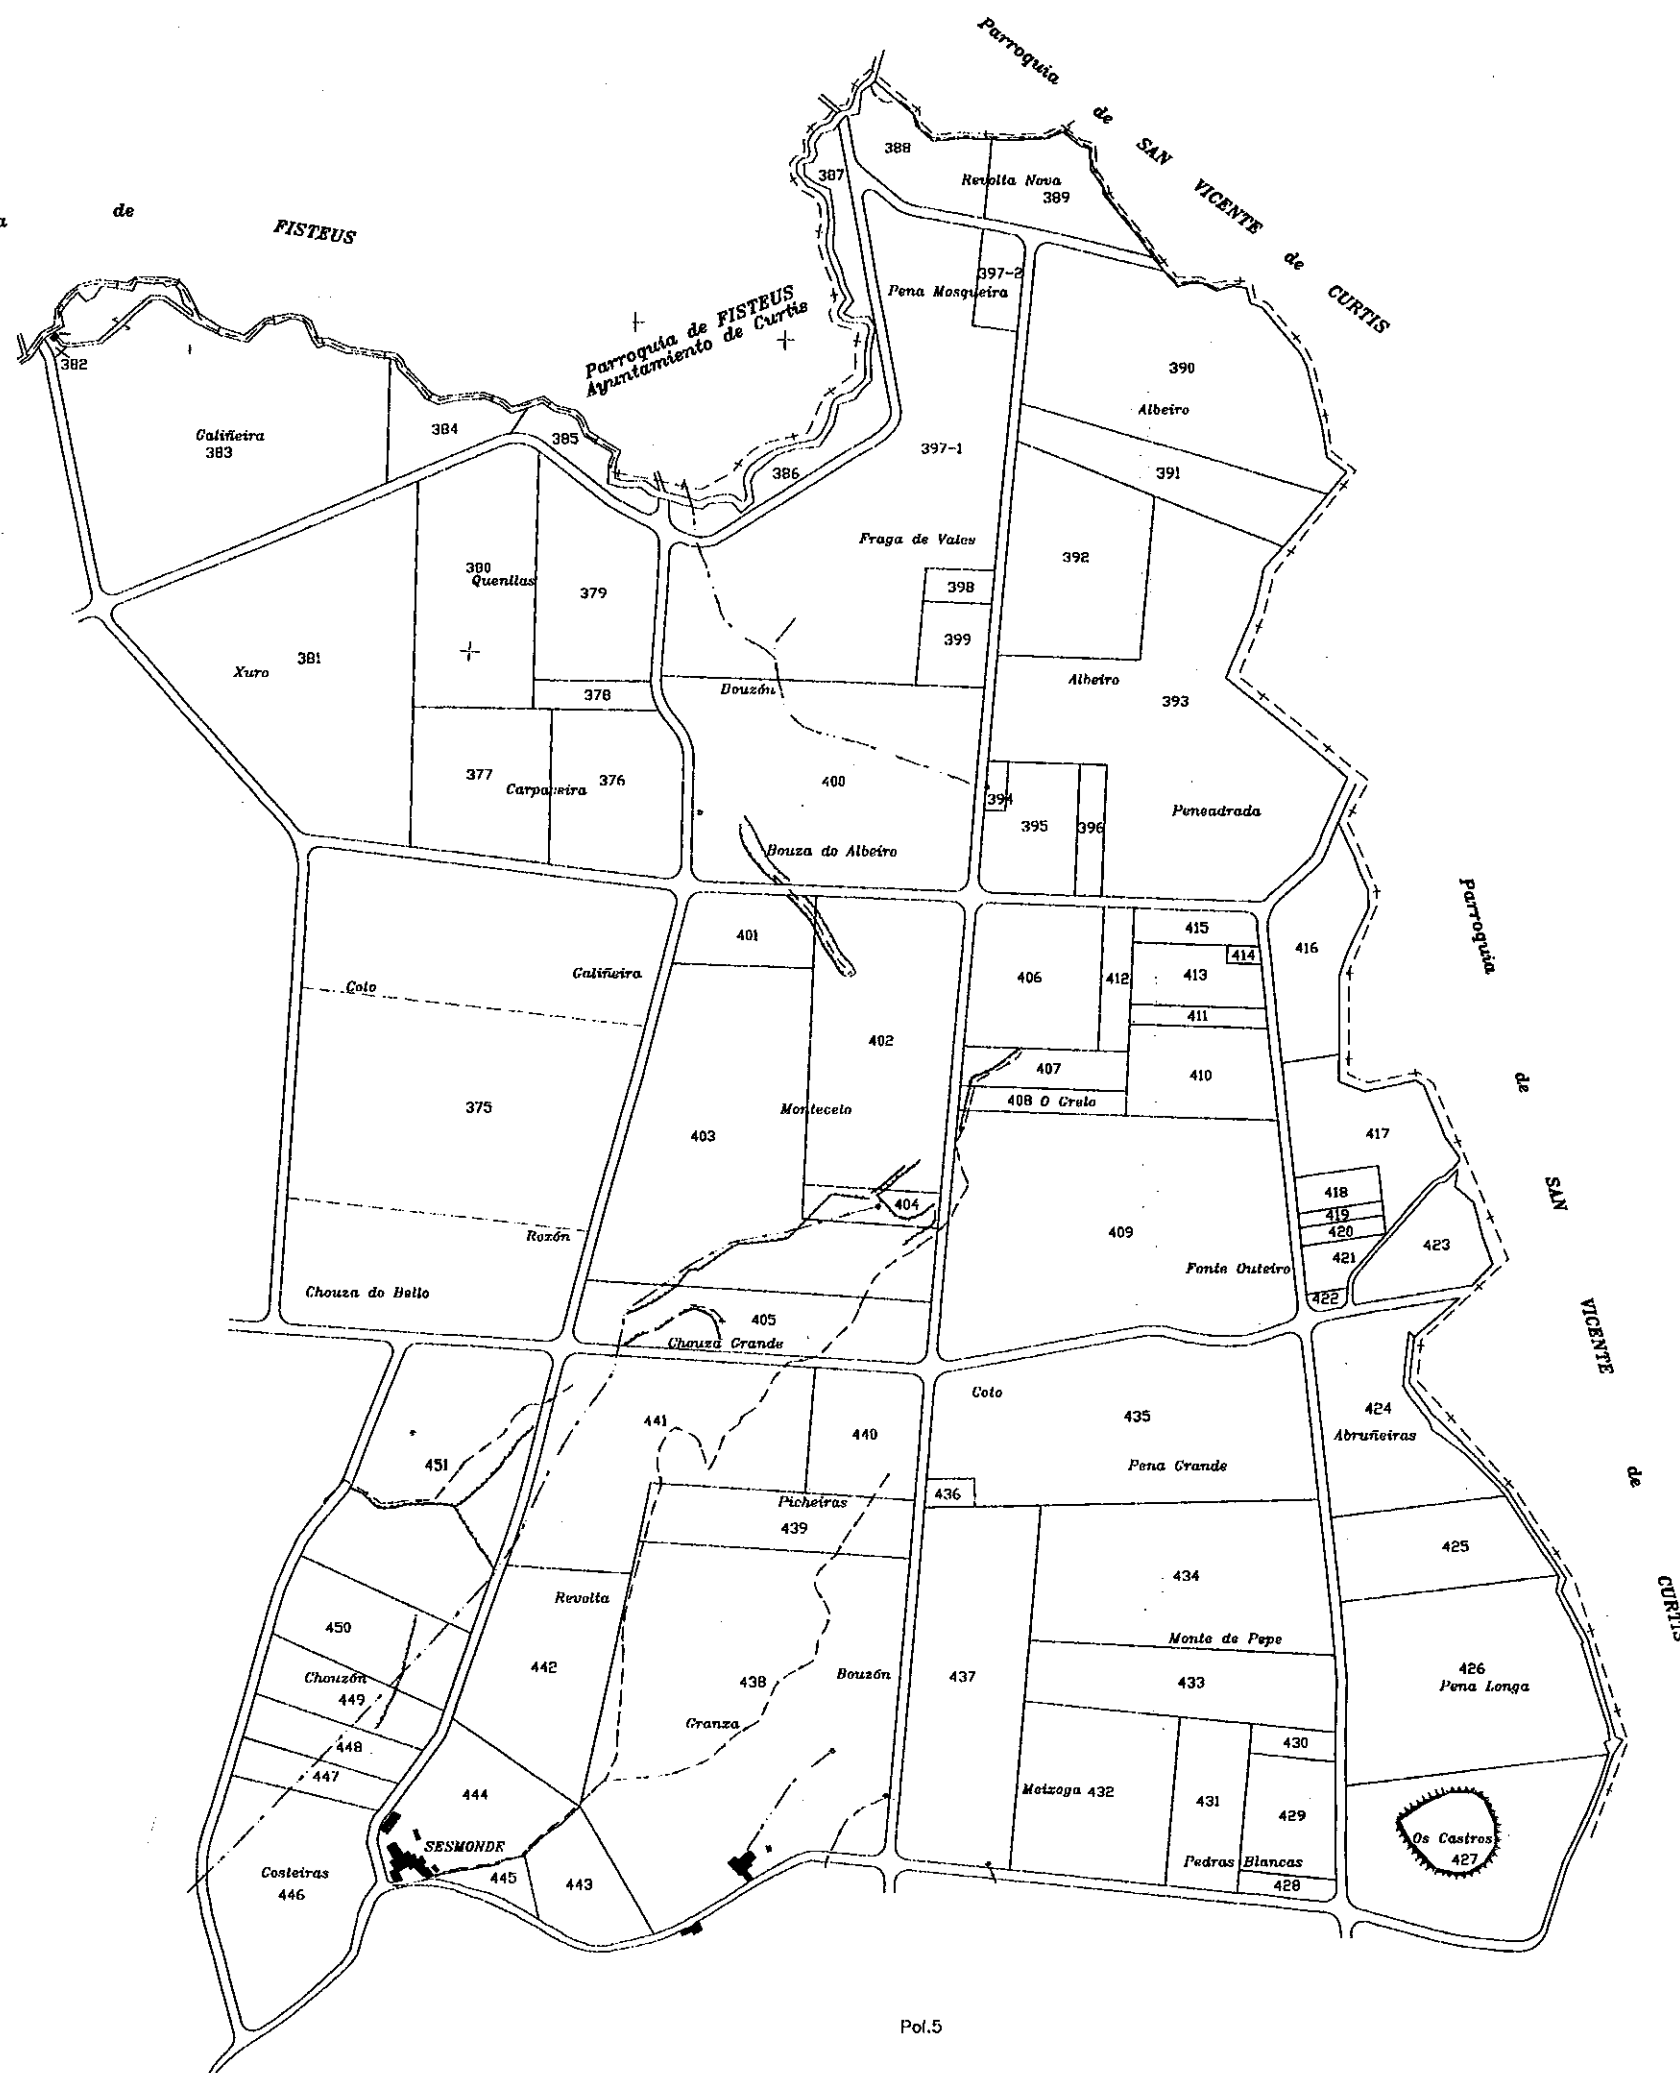

Pol.5

NOTA:

Este plano parcial débese desglosar do título para ser unido ás escrituras en que constan as sucesivas transmisións da finca.

	XUNTA DE GALICIA	CONSELLERÍA DO MEDIO RURAL
		Dirección Xeral de Estruturas e Infraestruturas Agrarias
Zona : San Martín de Armental		
Concello : VILASANTAR		
Provincia : A CORUÑA		Polígono : 4
ESCALA APROX. 1: 6.000		