


Zona: SANTA MARIA DE MEZONZO

Concello: Vilasantar

Provincia: A Coruña

Polígono 5

ESCALA APROX. 1: 6.000

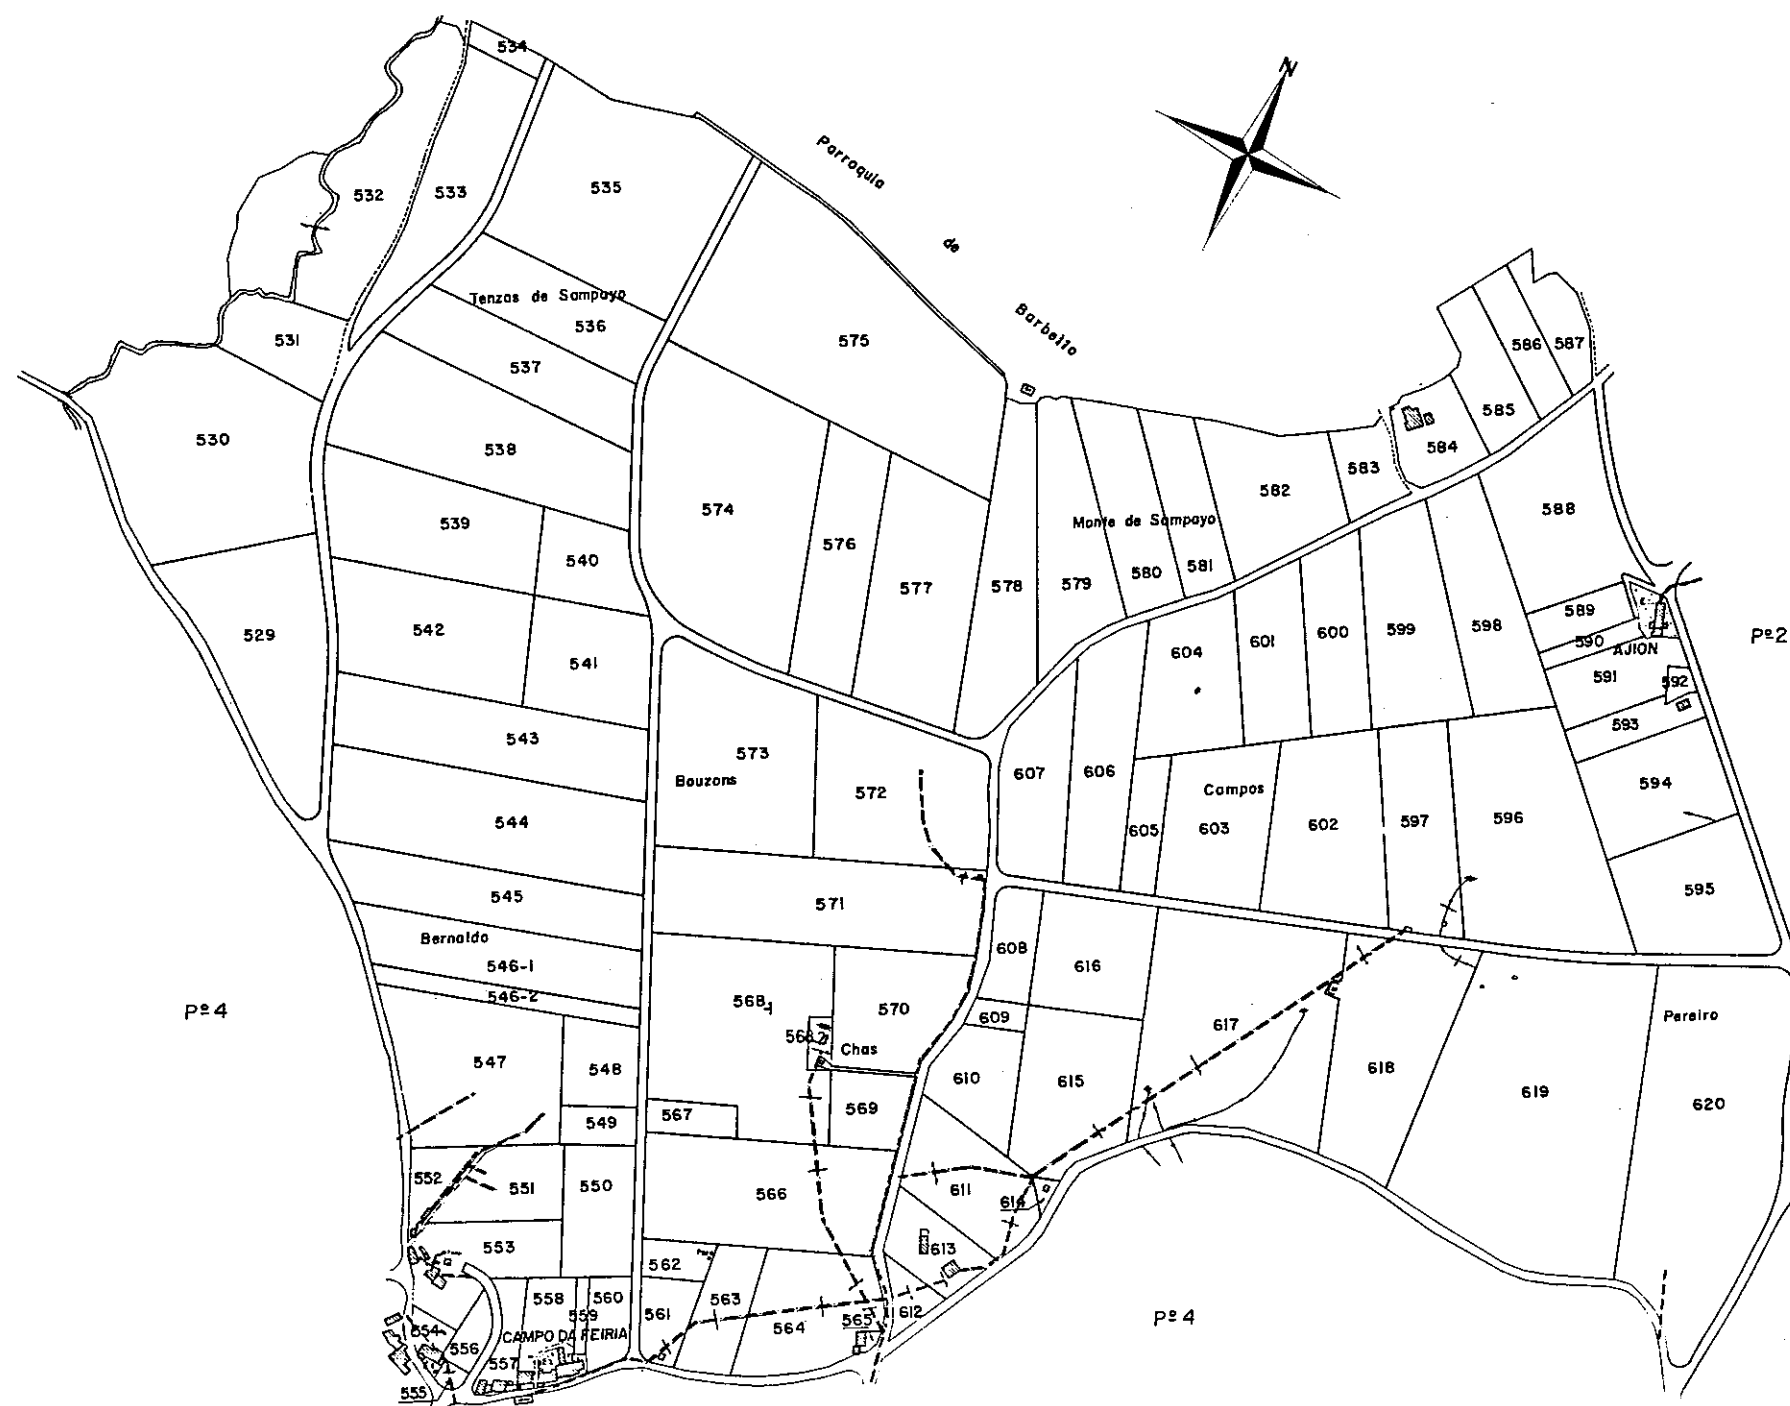

NOTA:

Este plano parcial débese desglosar do título para ser unido ás escrituras en que consten as sucesivas transmisións da finca.