




PLANO DE LA ZONA CONCENTRADA DE
SAN ANTOLIN DE BAIÑAS
AYUNTAMIENTO DE VIMIANZO

LA CORUÑA
POLIGONO Nº10

ESCALA GRAFICA APROX. 1:3.000
25 0 25 50 75 100

92-01-010

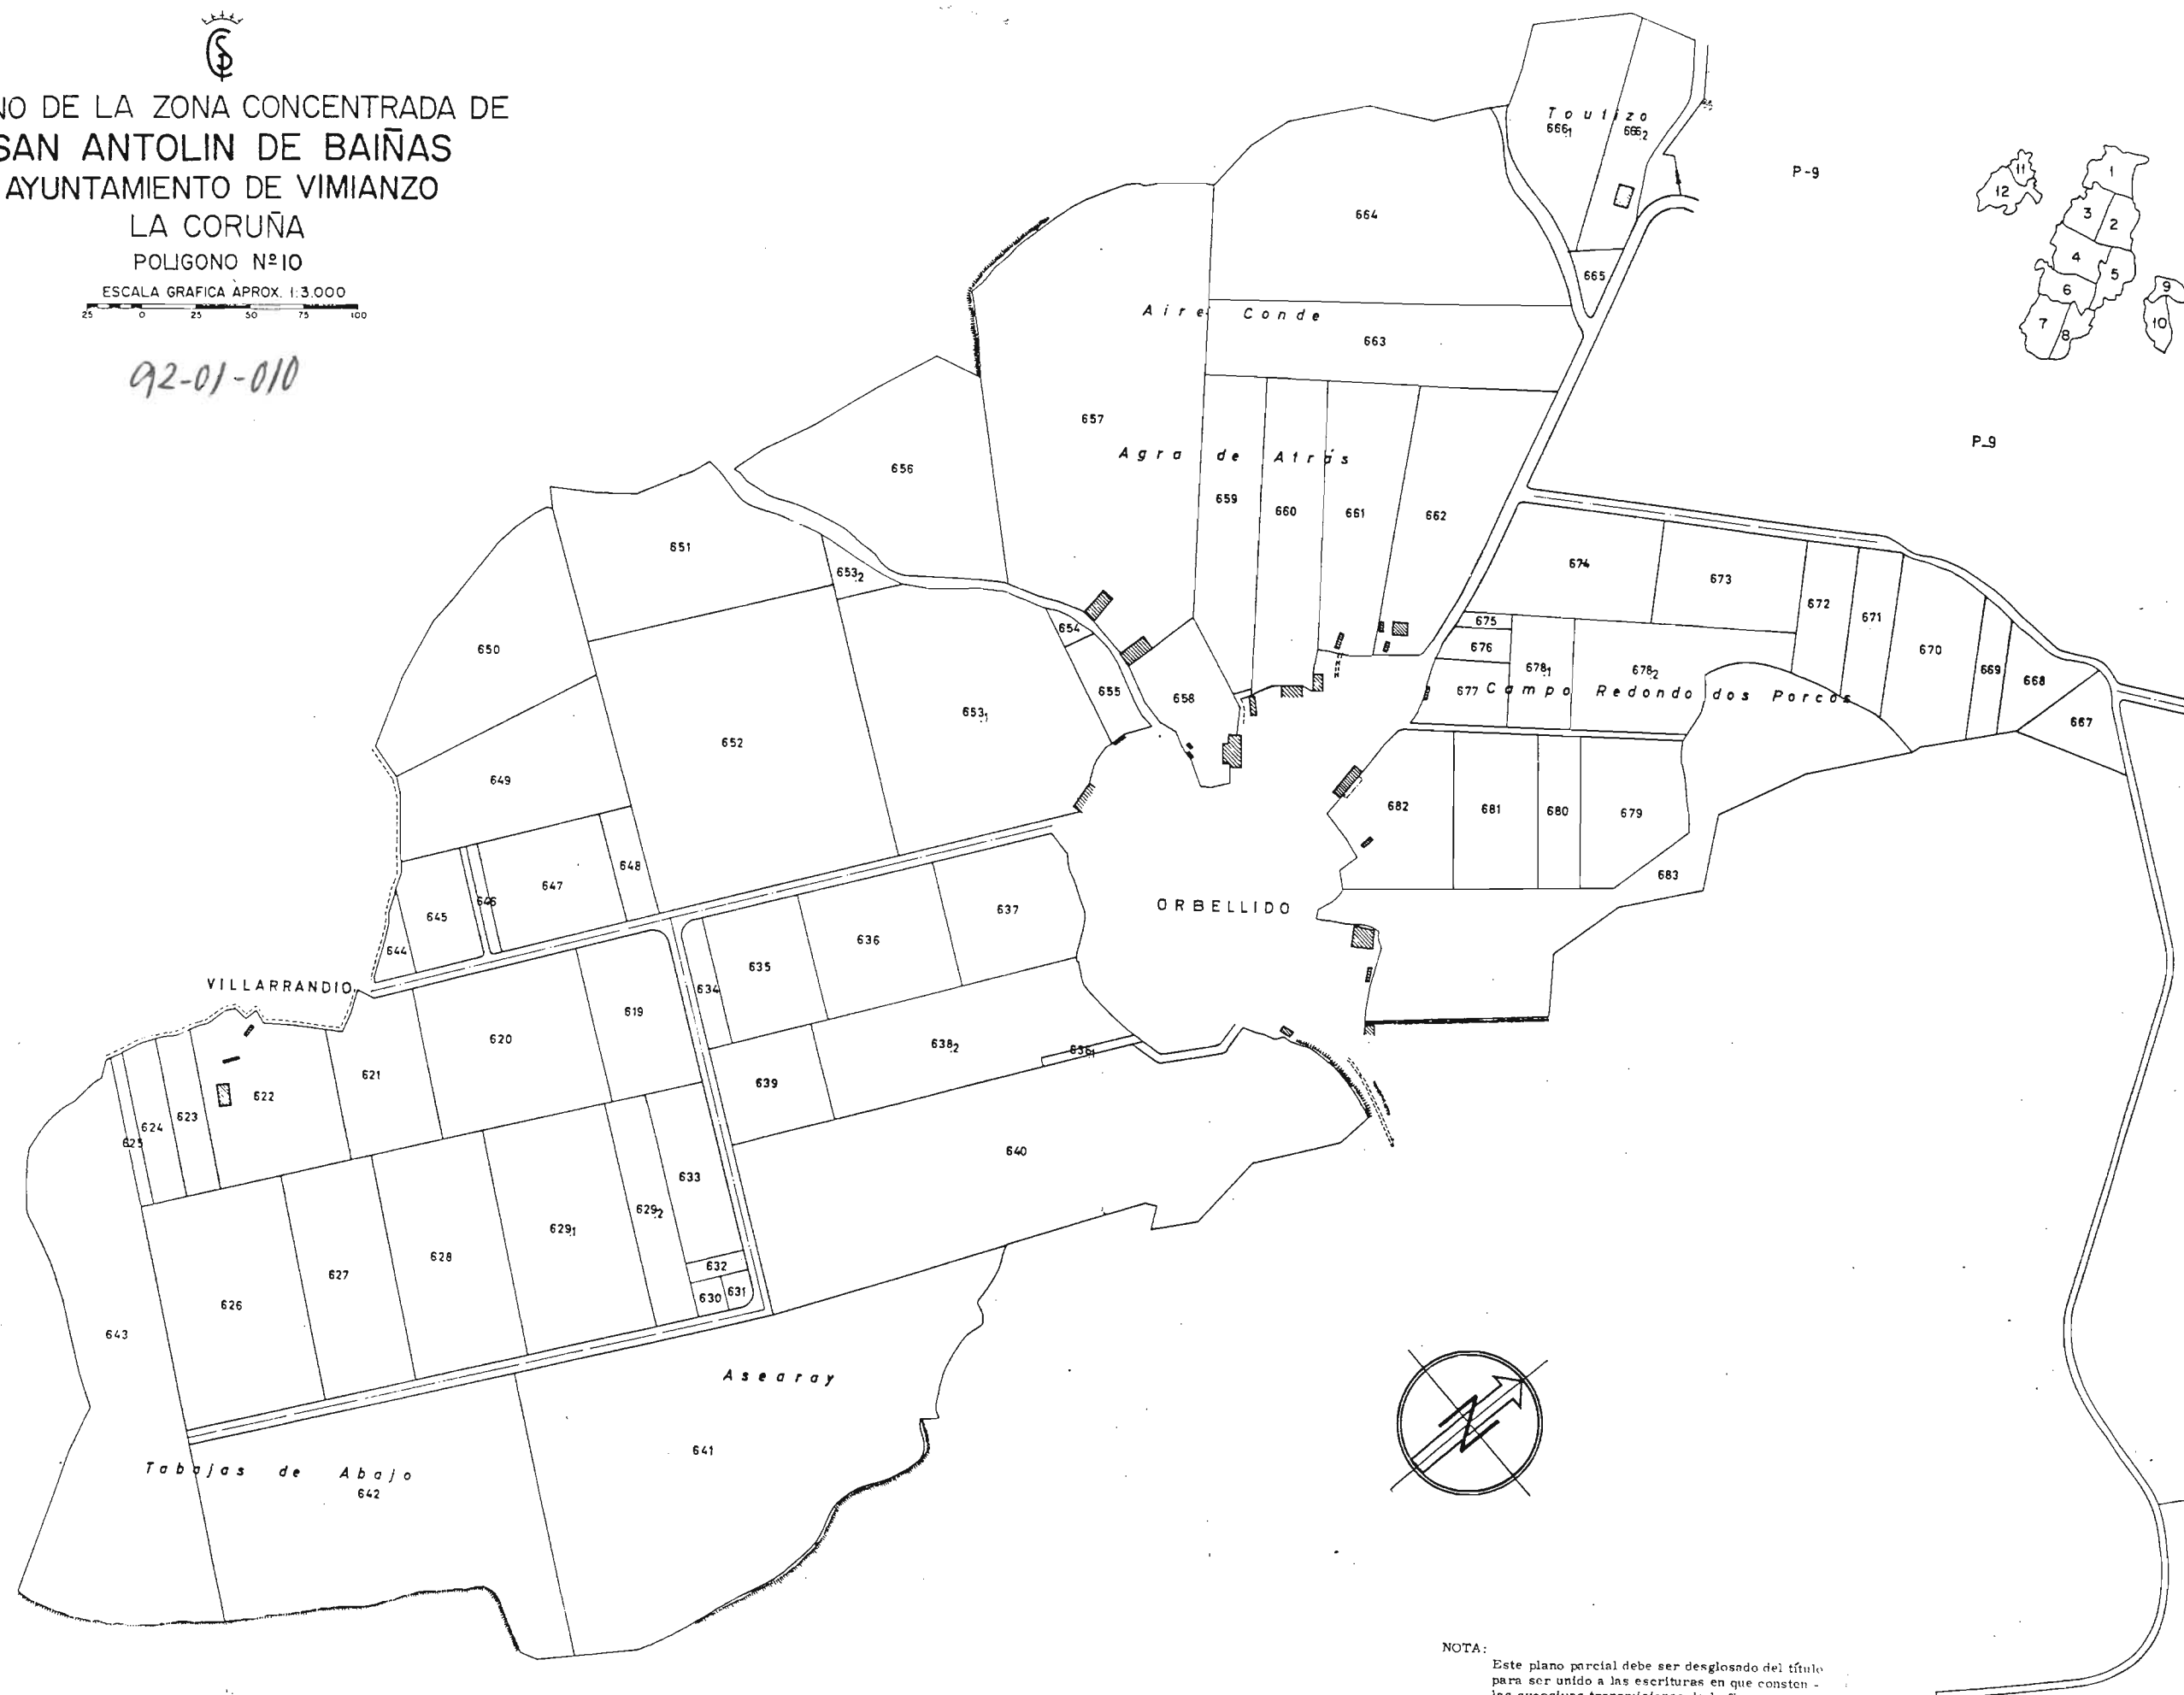

NOTA:
Este plano parcial debe ser desglosado del título
para ser unido a las escrituras en que consten
las sucesivas transmisiones de la finca.