



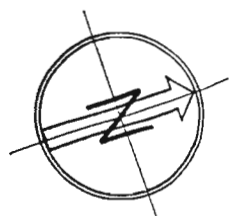

PLANO DE LA ZONA CONCENTRADA DE
SAN ANTOLIN DE BAIÑAS
AYUNTAMIENTO DE VIMIANZO
LA CORUÑA

POLIGONO Nº II
ESCALA GRAFICA APROX. 1:3.000

92-01-011

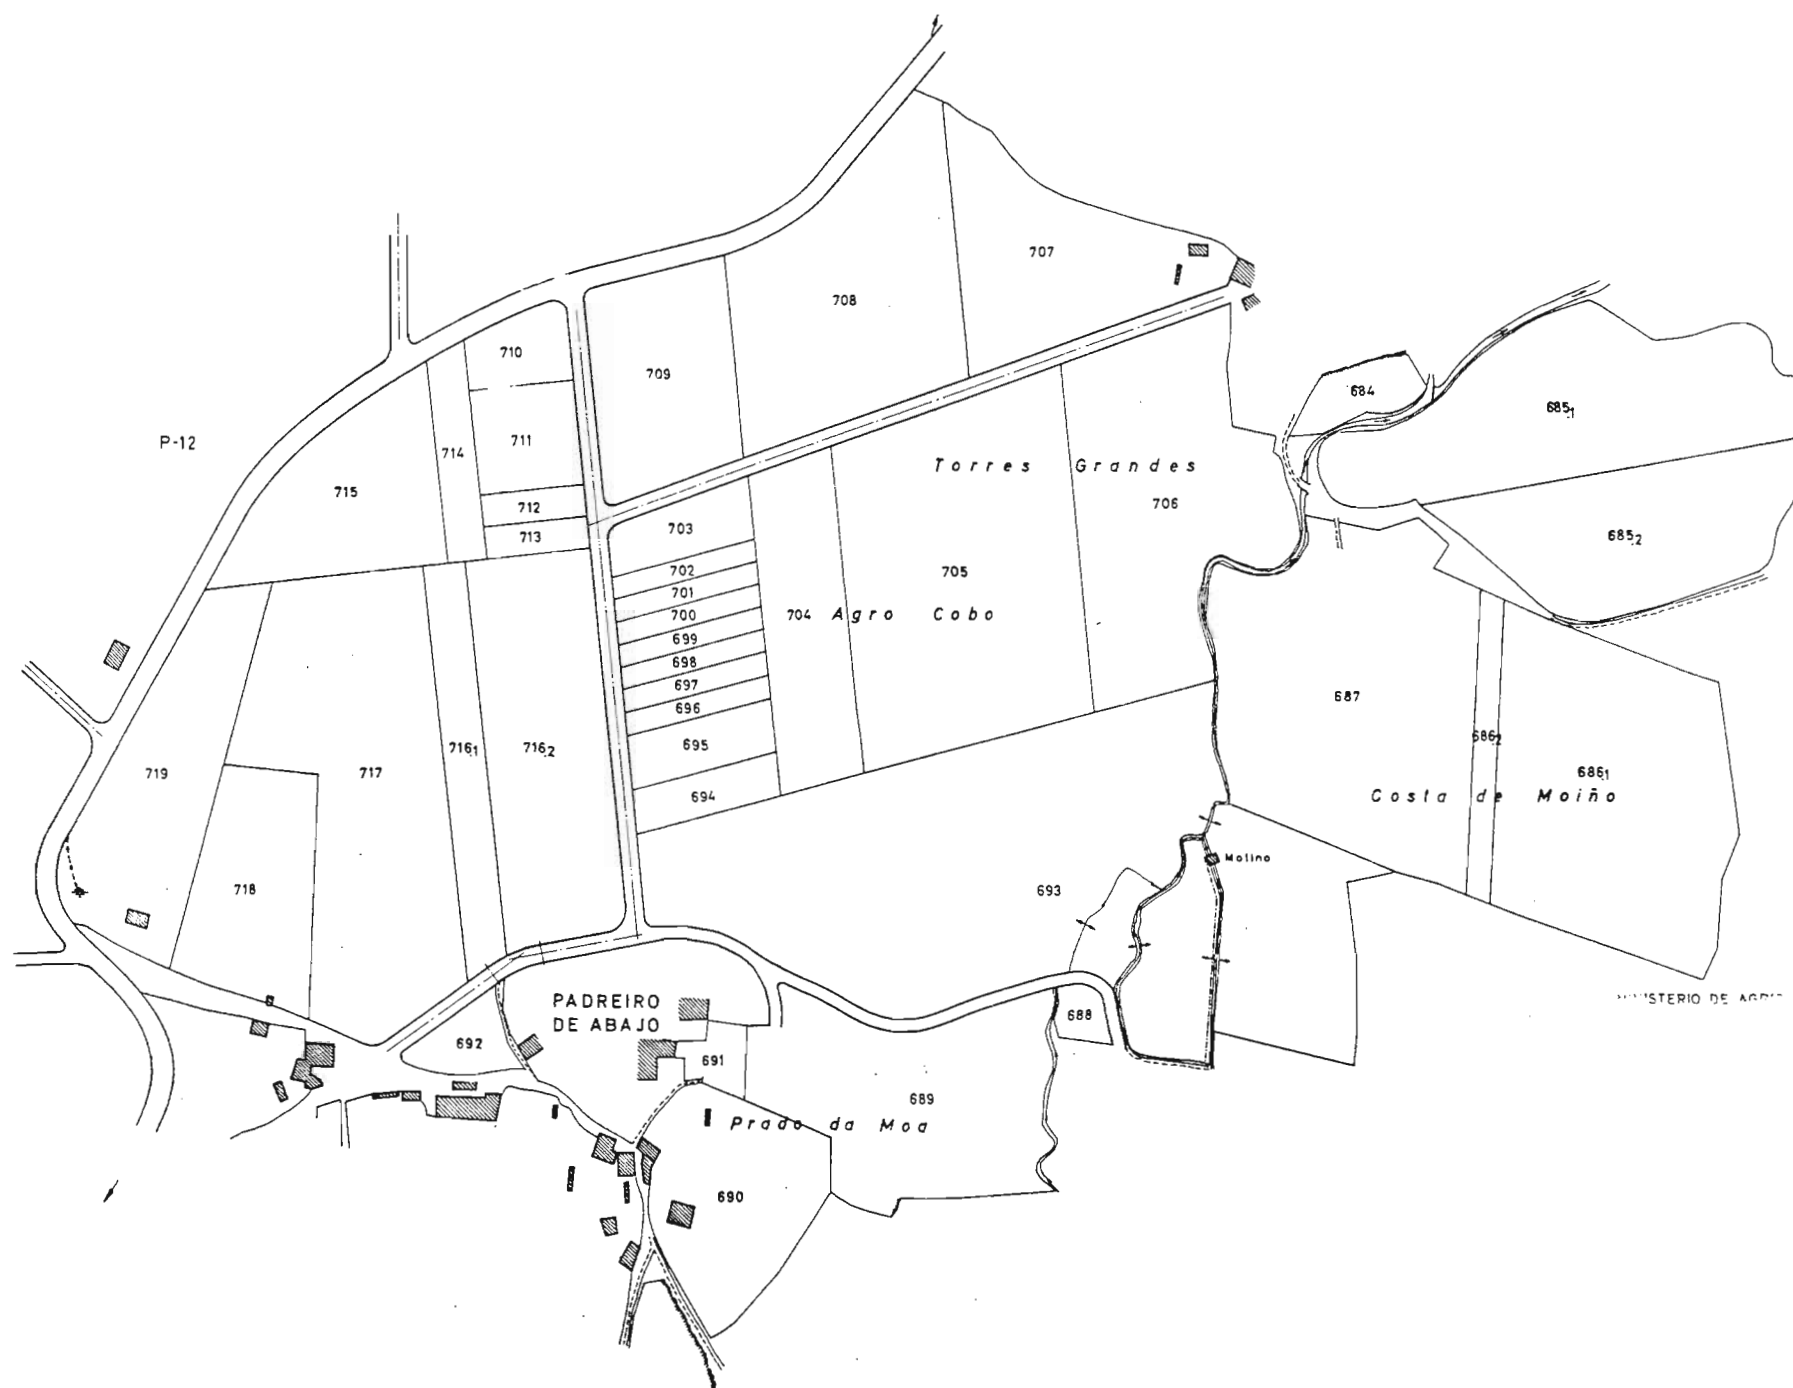

NOTA:
Este plano parcial debe ser desglosado del título
para ser unido a las escrituras en que consten -
las sucesivas transmisiones de la finca.