




PLANO DE LA ZONA CONCENTRADA DE
SAN ANTOLIN DE BAIÑAS
AYUNTAMIENTO DE VIMIANZO
LA CORUÑA

POLIGONO Nº 8

ESCALA GRAFICA APROX. 1:3.000

92-01-008

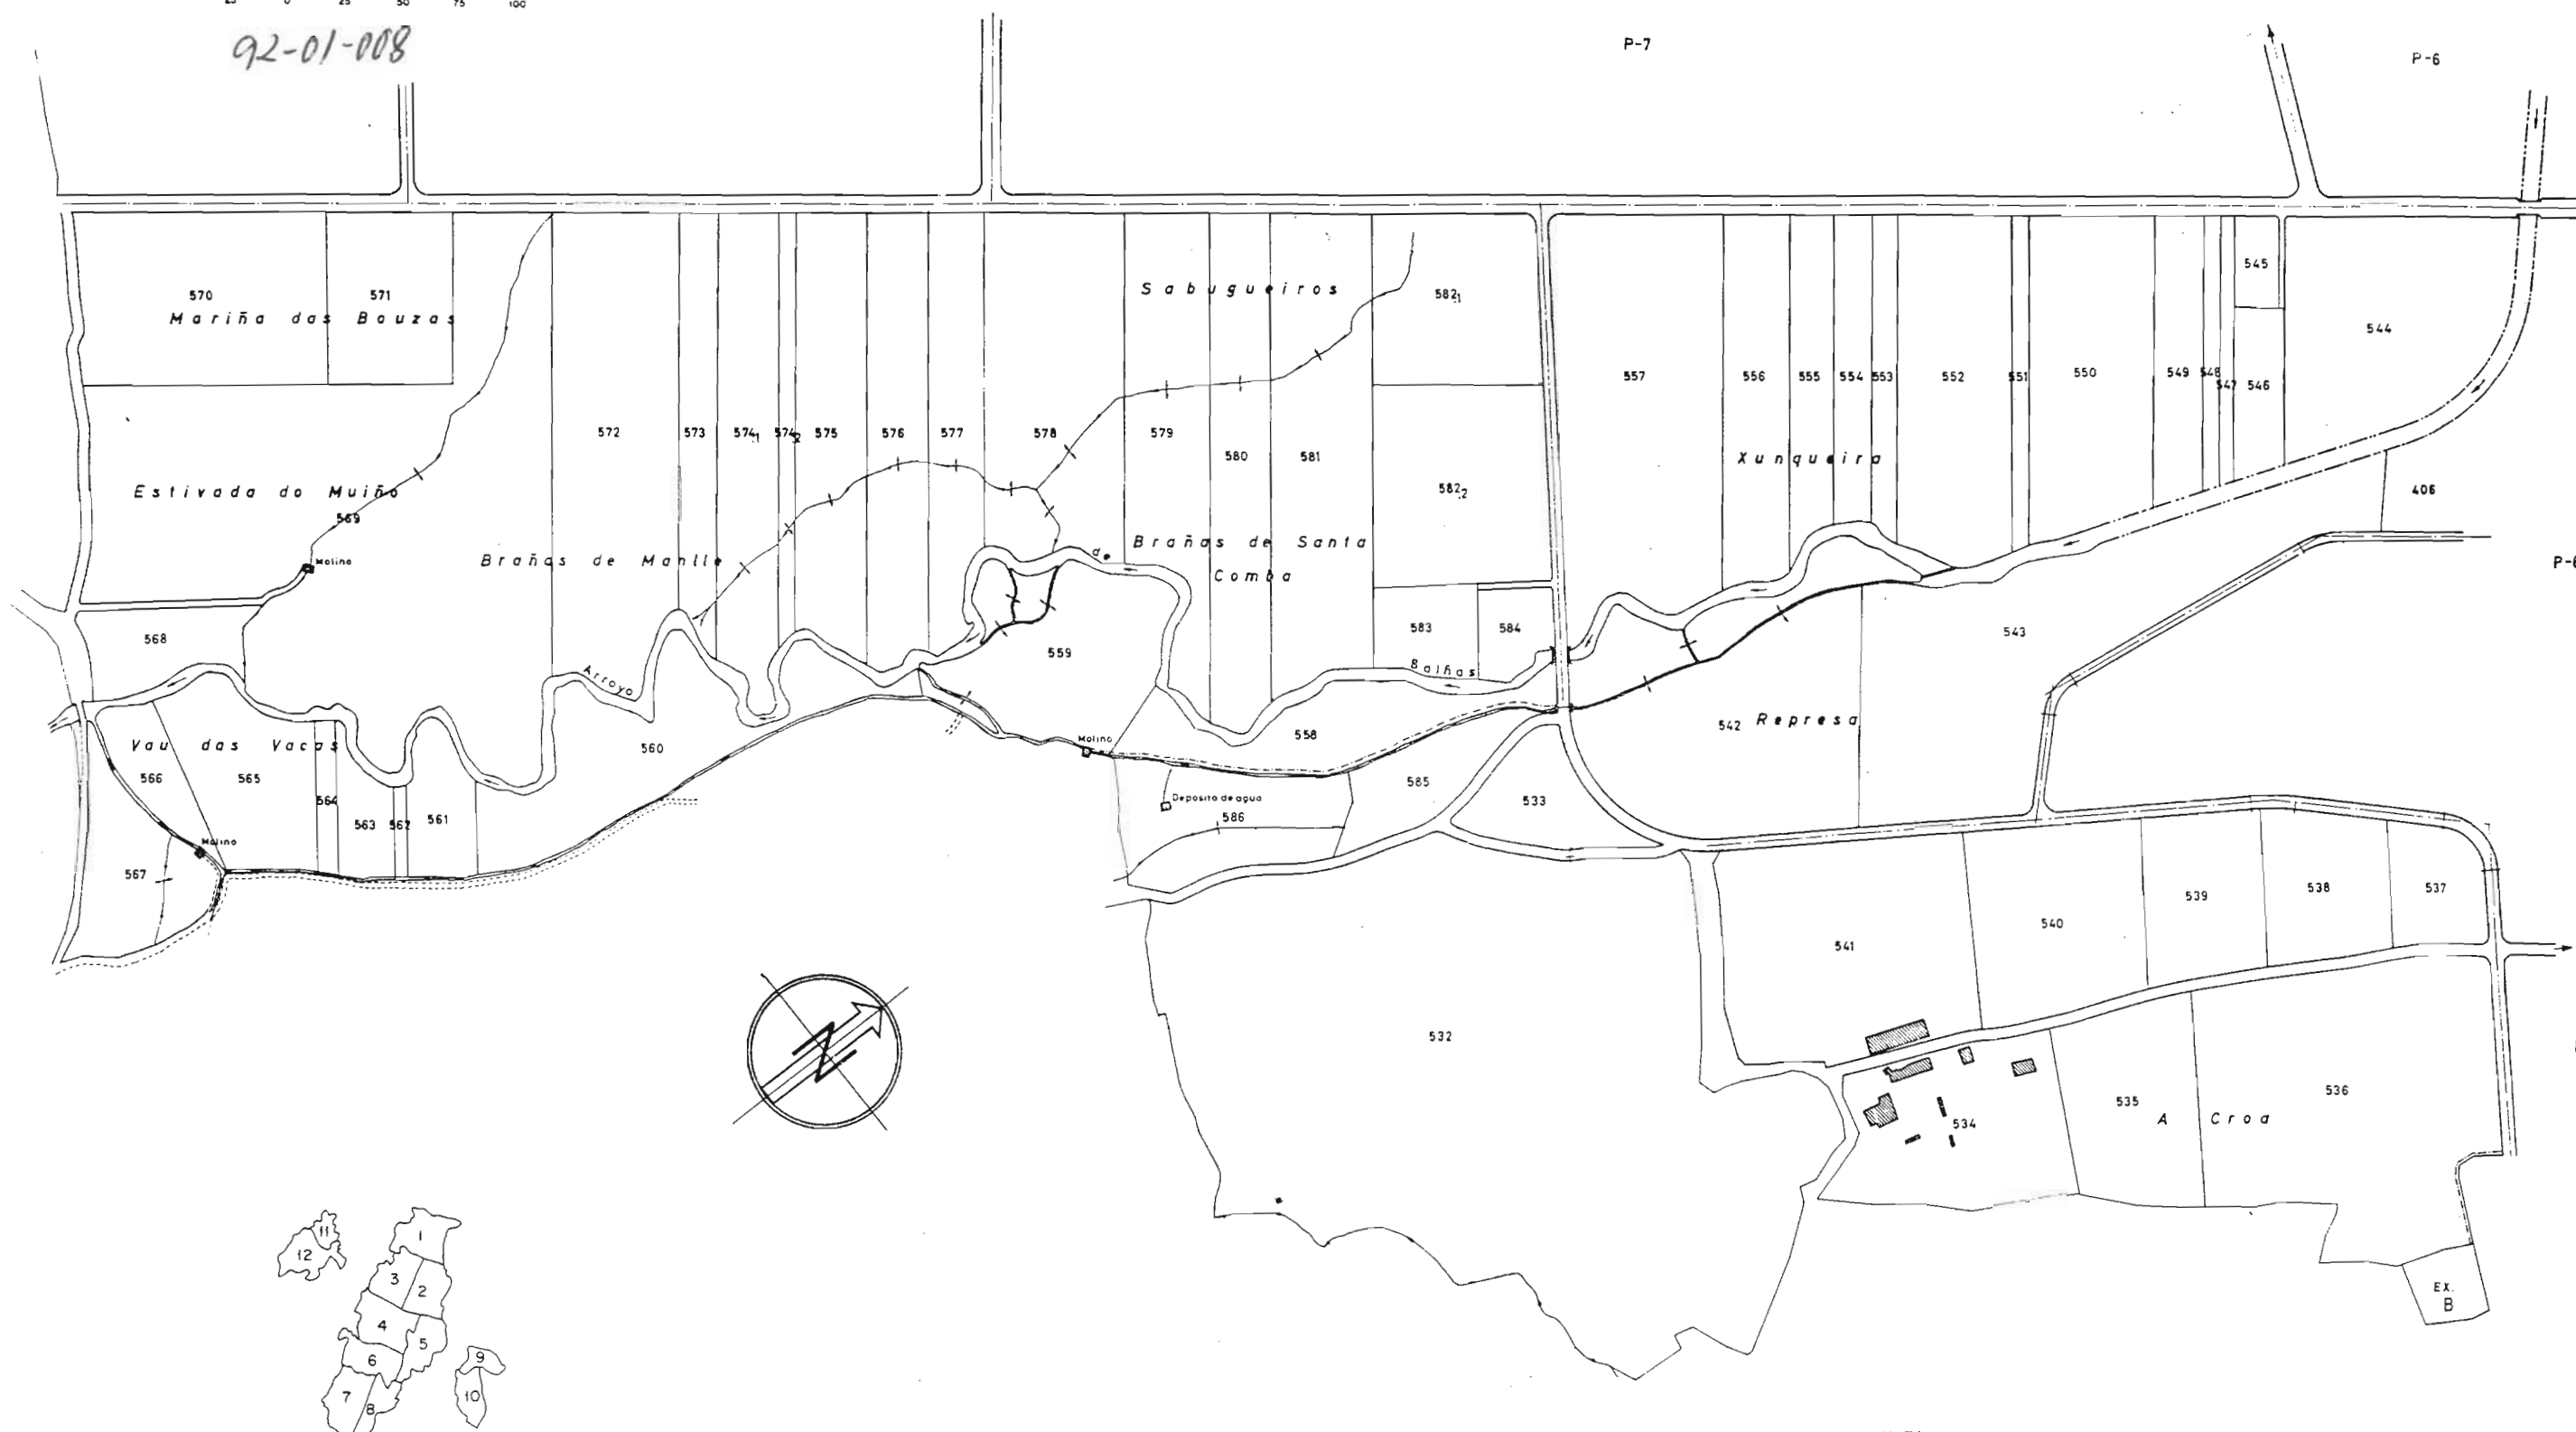

NOTA:
Este plano parcial debe ser desglosado del título
para ser unido a las escrituras en que consten
las sucesivas transmisiones de la finca.