



Plano parcelario de la Zona, rectificado
como consecuencia de la Encuesta de Bases.
28 de Mayo de 1961
El Secretario de la Comisaría Local

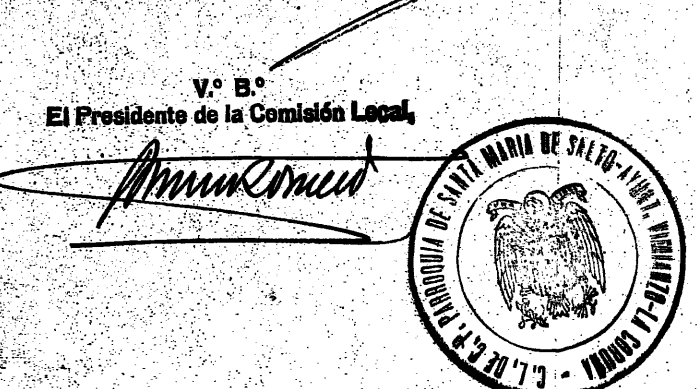

PARROQUIA DE
Sta. MARIA DE SALTO
AYUNT. DE VIMIANZO
LA CORUÑA
POLIGONO Nº 4
ESCALA 1:1000

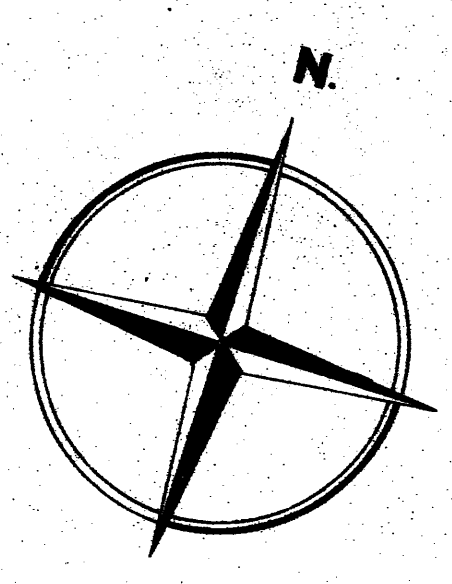

P - 5