



Plano parcelario de la Zona, rectificado
como consecuencia de la Encuesta de Bases.
V.º de 25 de Mayo de 1961
El Secretario de la Comisión Local

P-4

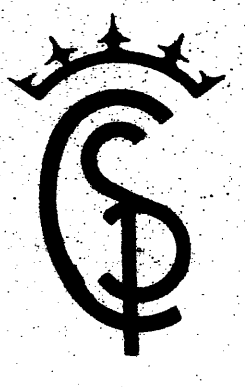

PARROQUIA DE
STA. MARIA DE SALTO
AYUNT. DE VIMIANZO
LA CORUÑA
POLIGONO Nº 5
ESCALA 1:1000

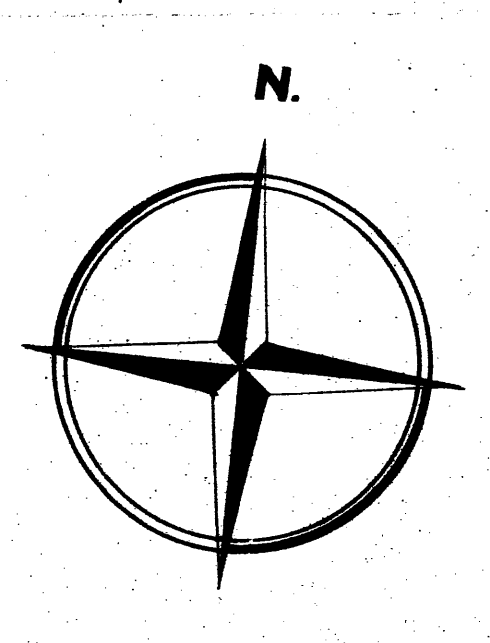

Faltan las parcelas 2193; 2624