


A PONTE DO PORTO

POLIGONO 4

POLIGONO 2

POLIGONO 6

POLIGONO 10

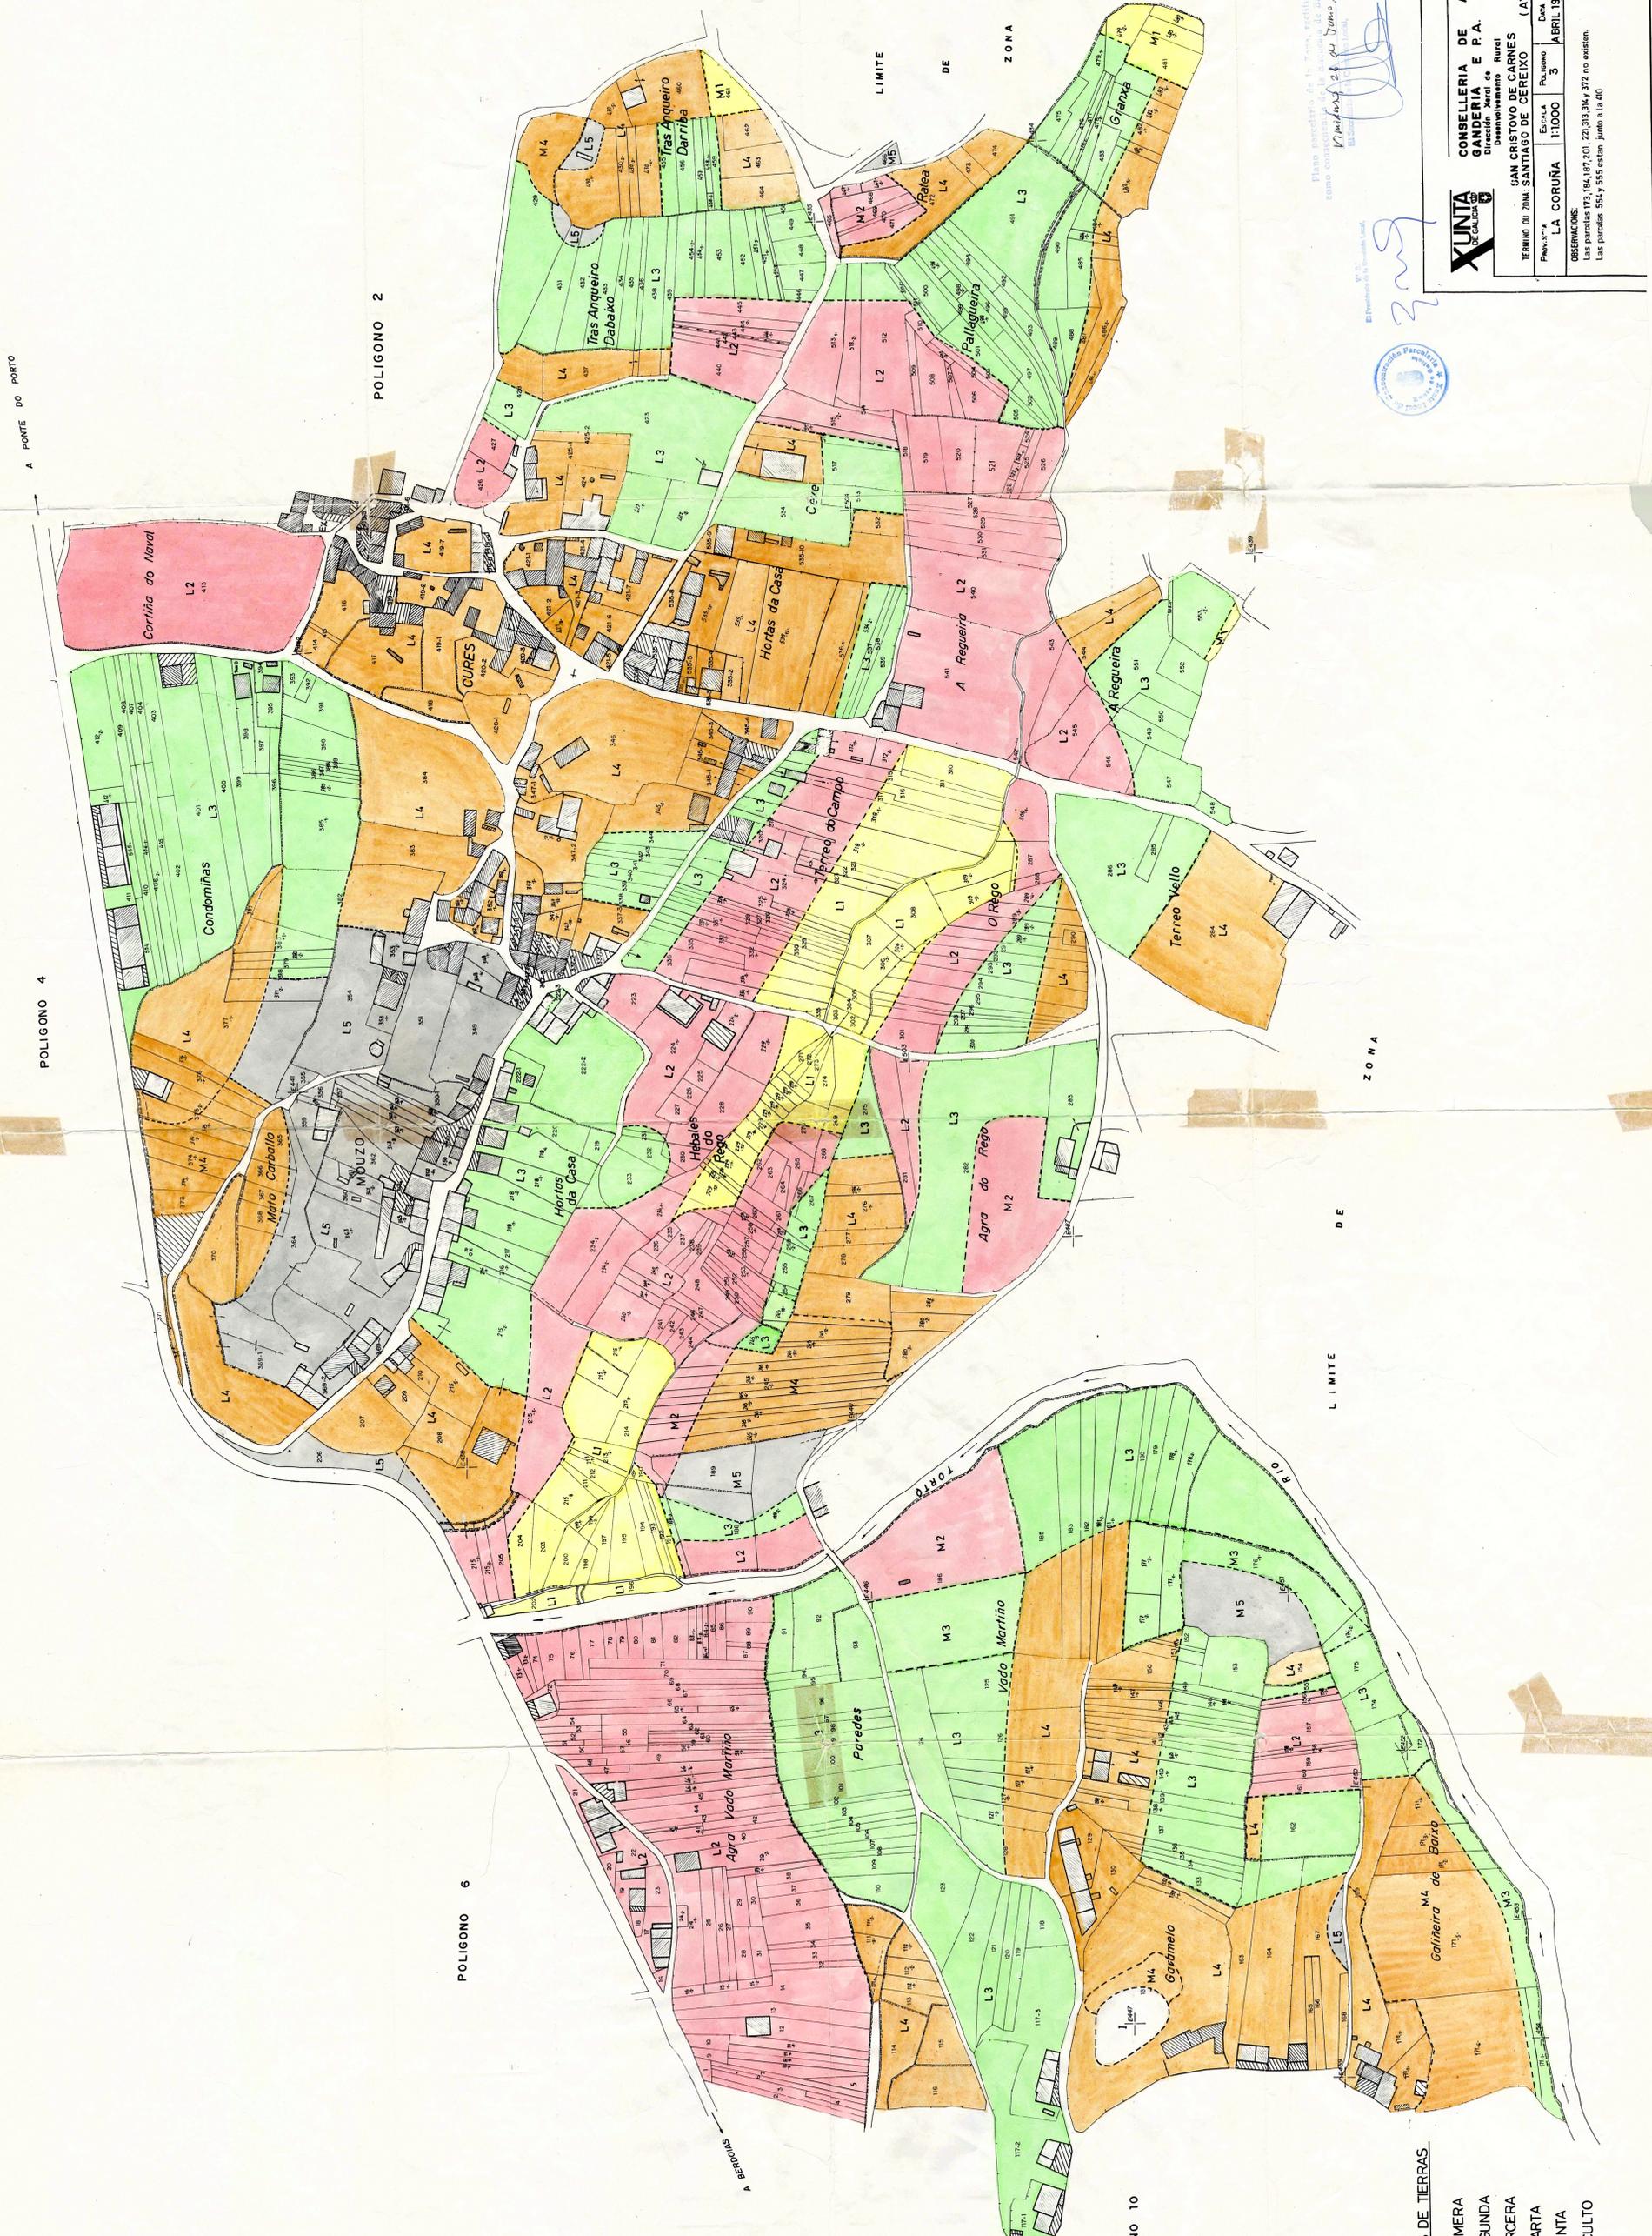

Plano rectificatorio do Plan Plural rectificatorio  
 contra o Catastro da Xunta de Galicia  
 de data 28 de Junho de 1998  
 do Cadastro da Zona Rural



**XUNTA DE GALICIA**  
**CONSELLERÍA DE AGRICULTURA GANADERÍA E P.A.**  
 Dirección Xeral de Desenvolvemento Rural

**SAN CRISTOVO DE SARRES**  
 TERMINO DO ZONA: SANTIAGO DE CEREIXO (AUT. VIMIANZO)

Plano nº	Escala	Plano nº	Data
LA CORUÑA	1:1000	3	ABRIL 1998

Realización: ESTUITECA S.L.  
 Observación: Las parcelas 173, 184, 187, 201, 221, 313, 314 y 372 no existen. Las parcelas 554 y 555 están junto a la 40

- CLASES DE TIERRAS**
- 1 PRIMERA
  - 2 SEGUNDA
  - 3 TERCERA
  - 4 CUARTA
  - 5 QUINTA
  - 6 INCULTO