



CONSELLERÍA DE AGRICULTURA,
GANDERÍA E MONTES

Dirección Xeral de Estructuras
e Desenvolvemento Rural

STA. CECILIA DE ROMA Y



Zona: SAN MARTIN DE MEANOS

Concello: Zas

Provincia: La Coruña

Polígono 2

ESCALA APROXI. 1: 3.000

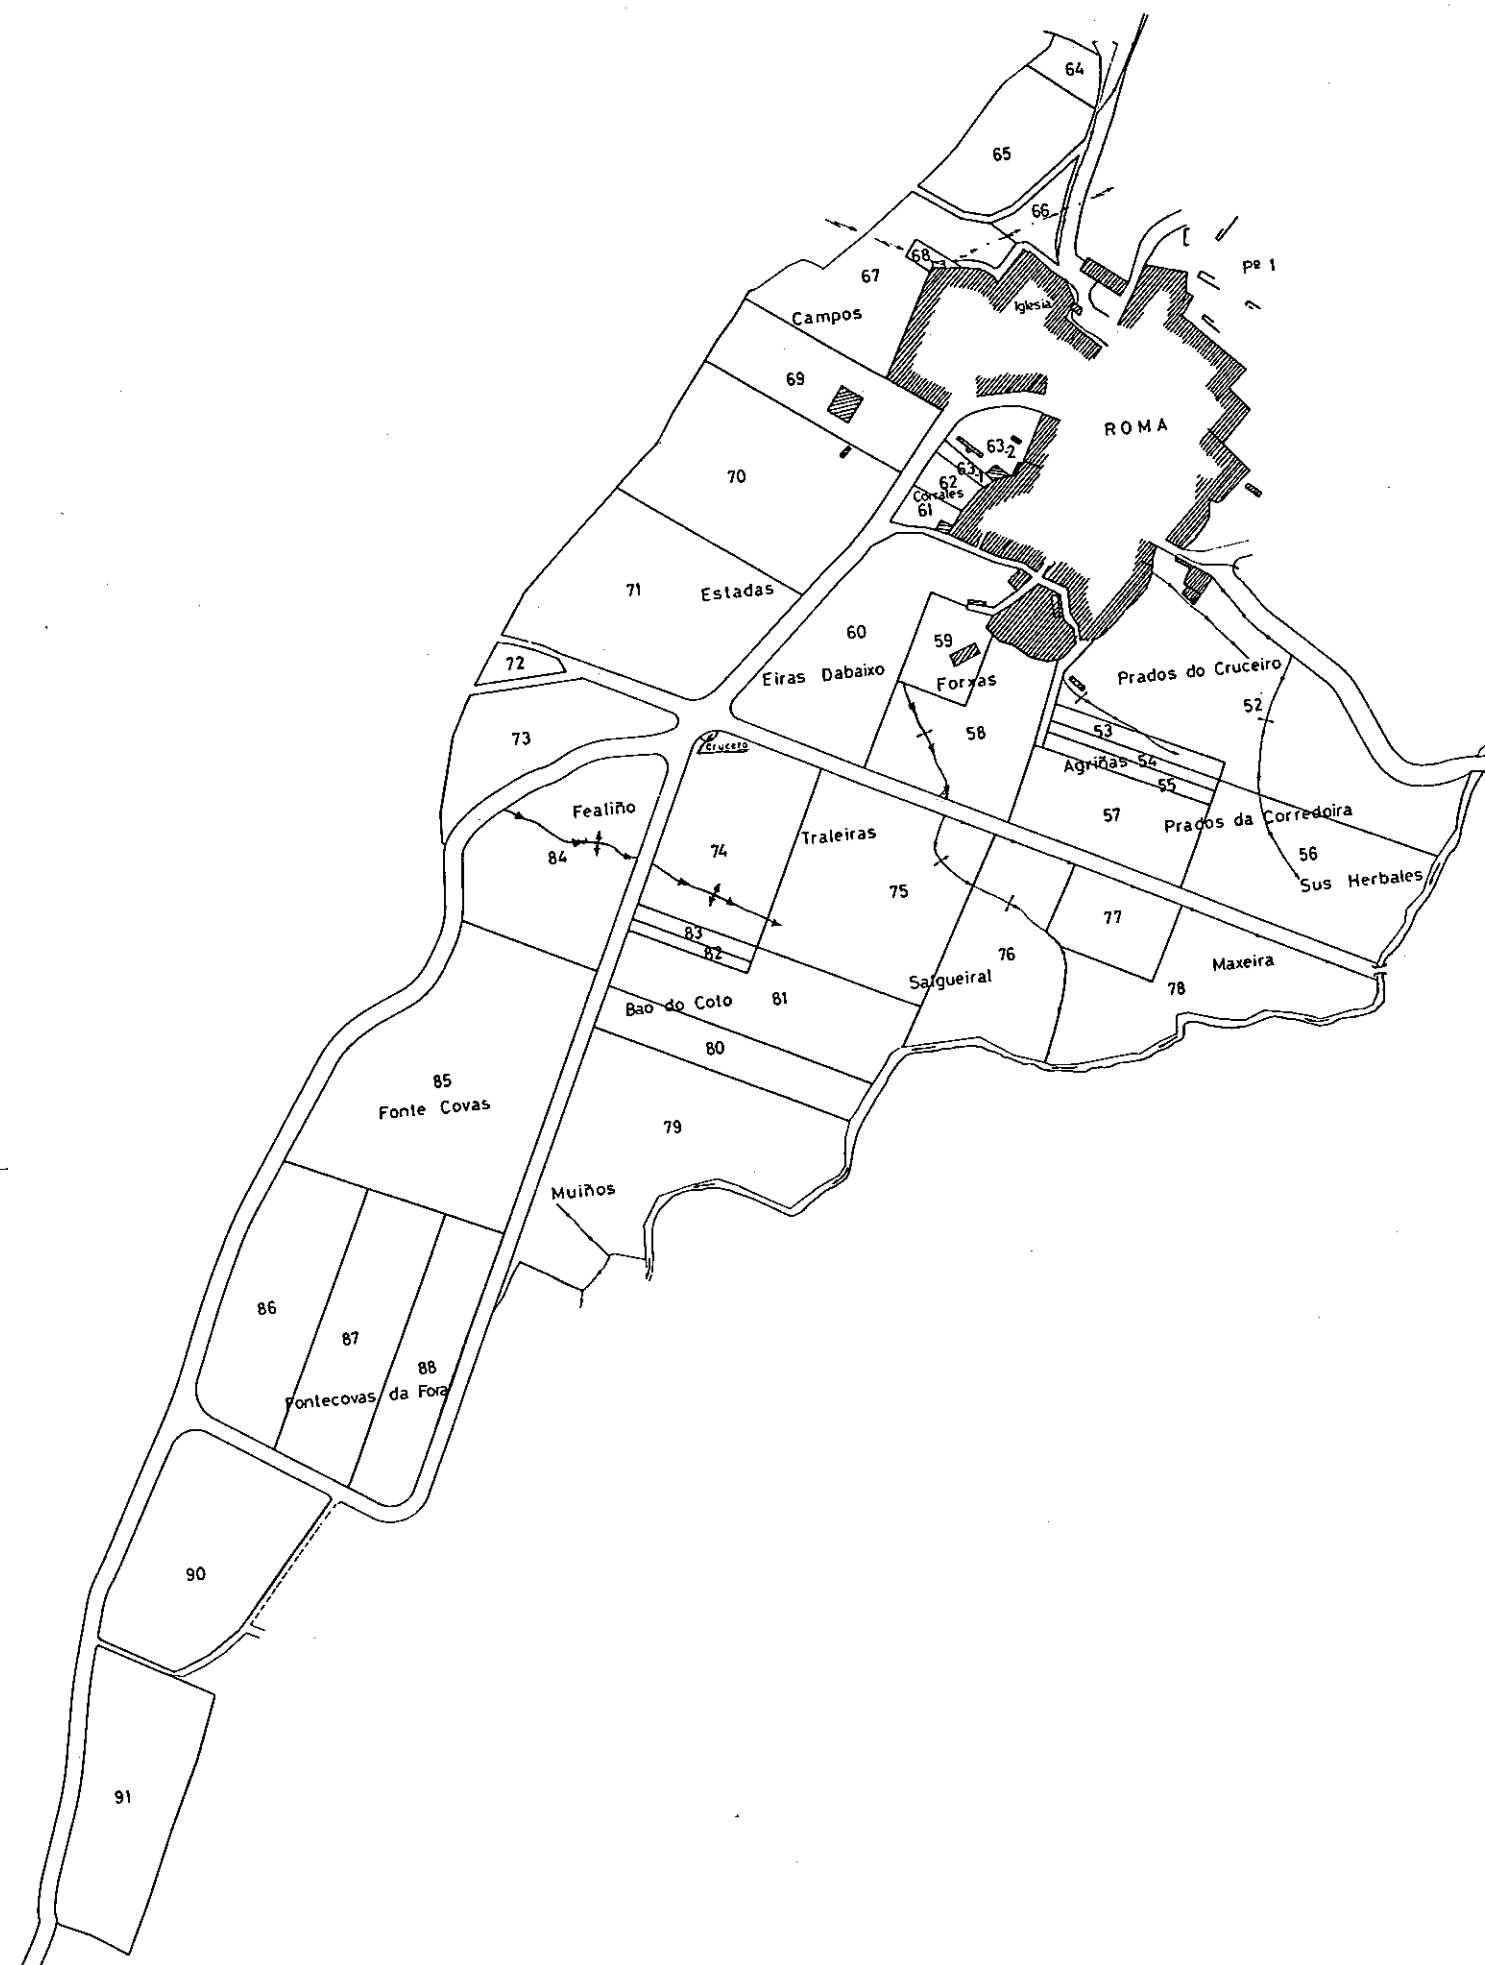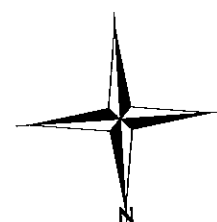

NOTA:

Este plano parcial débese desglosar do título
para ser unido ás escrituras en que cons-
ten as sucesivas transmisións da finca.