


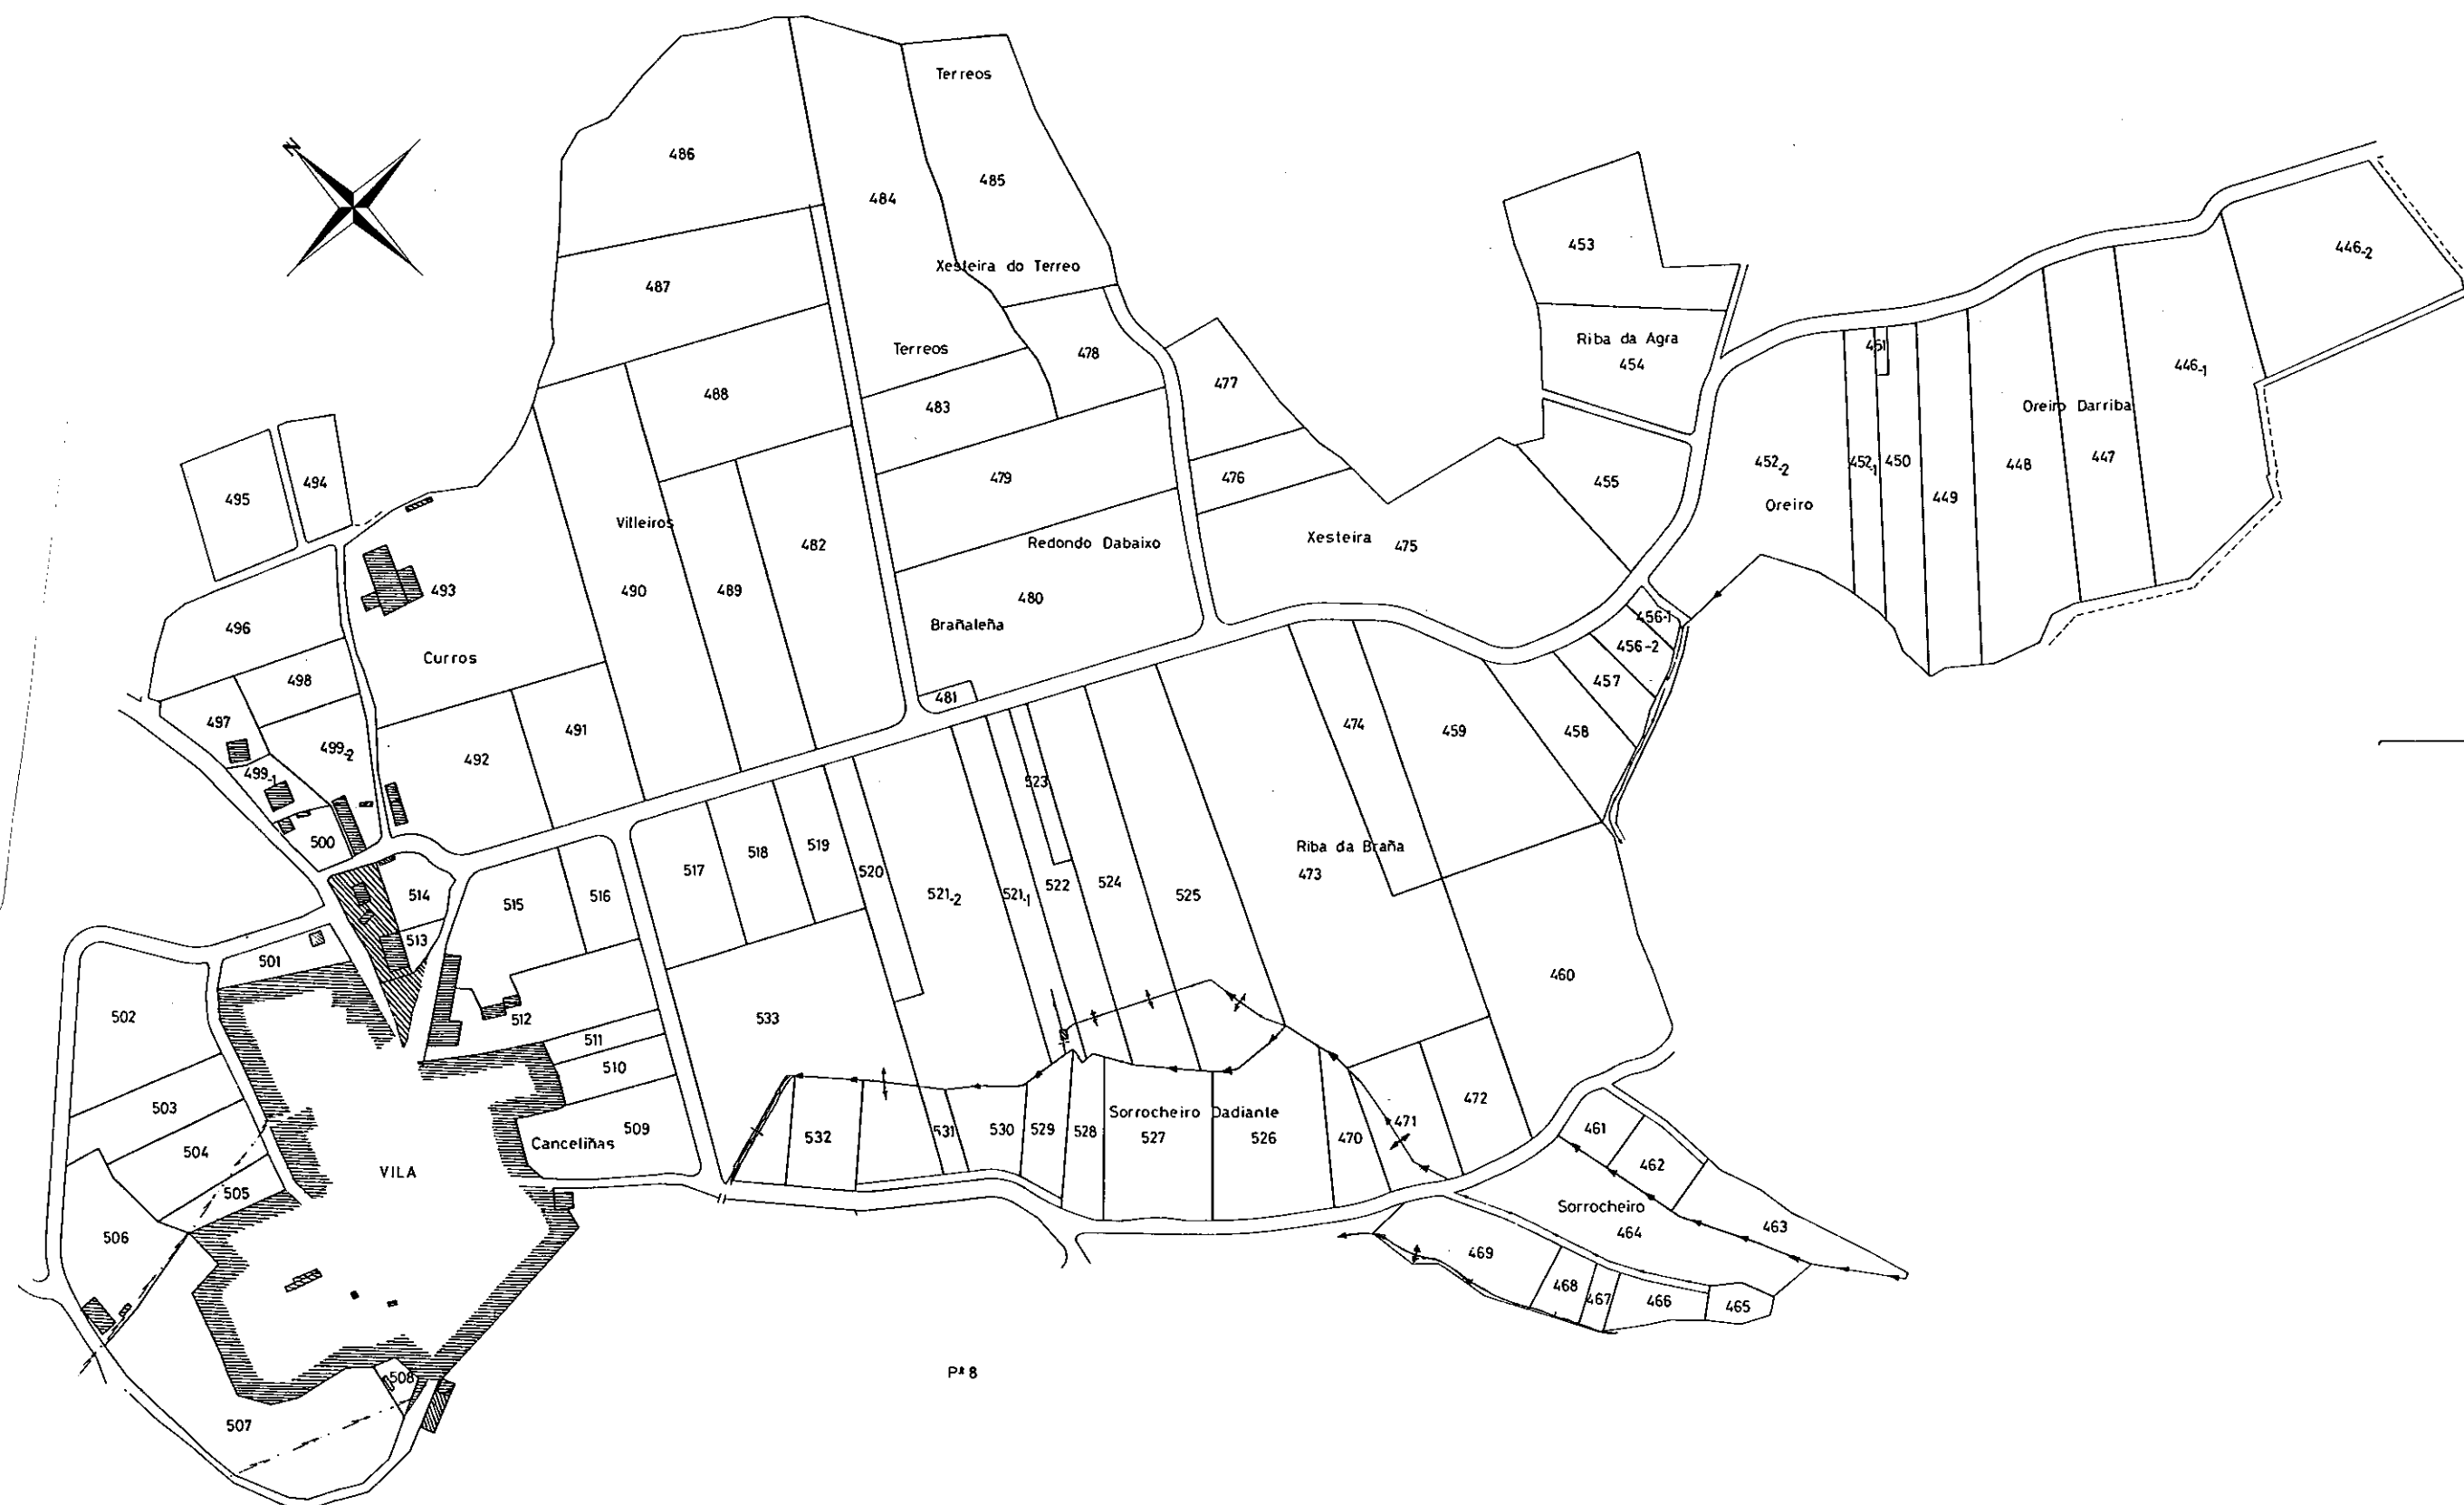

P* 8

NOTA:
Este plano parcial débese desglosar do título
para ser unido ás escrituras en que conste
as sucesivas transmisións da finca.