


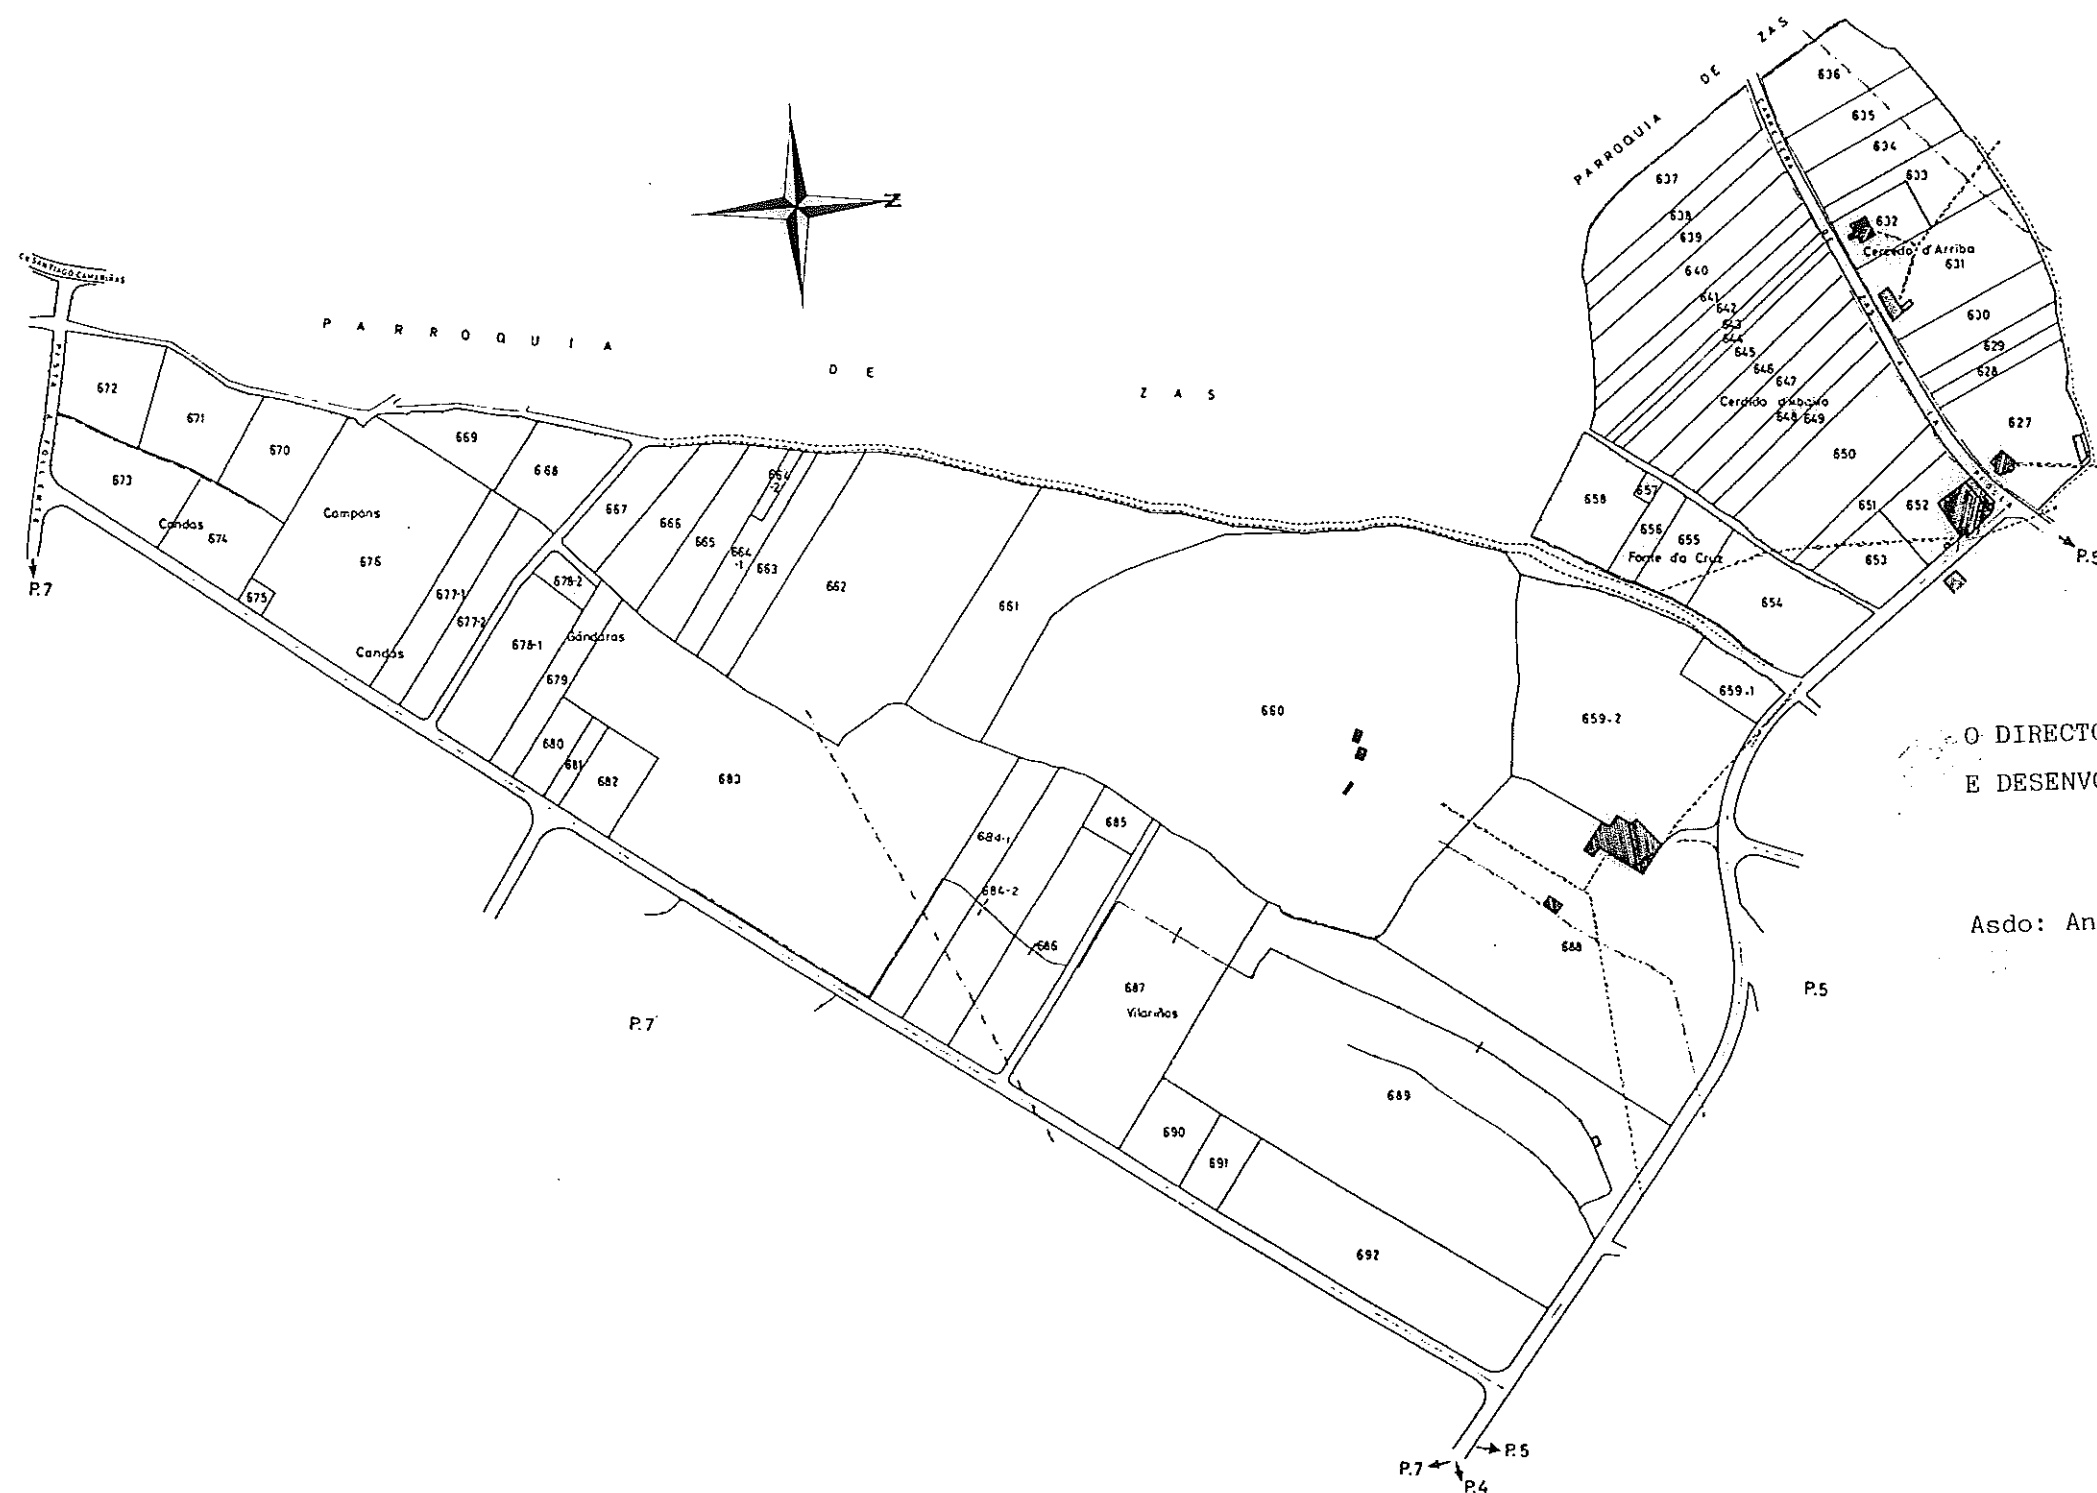

O DIRECTOR XERAL DE ESTRUCTURAS
 E DESENVOLVEMENTO RURAL

Asdo: Angel Ligerio Fraile de Tejada

NOTA:
 Este plano parcial débese desglosar do título para ser unido ás escrituras en que consten as sucesivas transmisións da finca.