




Plano parcelario de la Zona, rectificado como consecuencia de la Encuesta de Bases.  
 24 de febrero 1958  
 El Secretario de la Comisión Local,



V.º B.º  
 El Presidente de la Comisión Local,  
*[Signature]*

**SANTA MARIA DE LAMAS**  
 AYUNTAMIENTO DE ZAS  
 LA CORUÑA  
 POLIGONO 3  
 Escala 1:1000

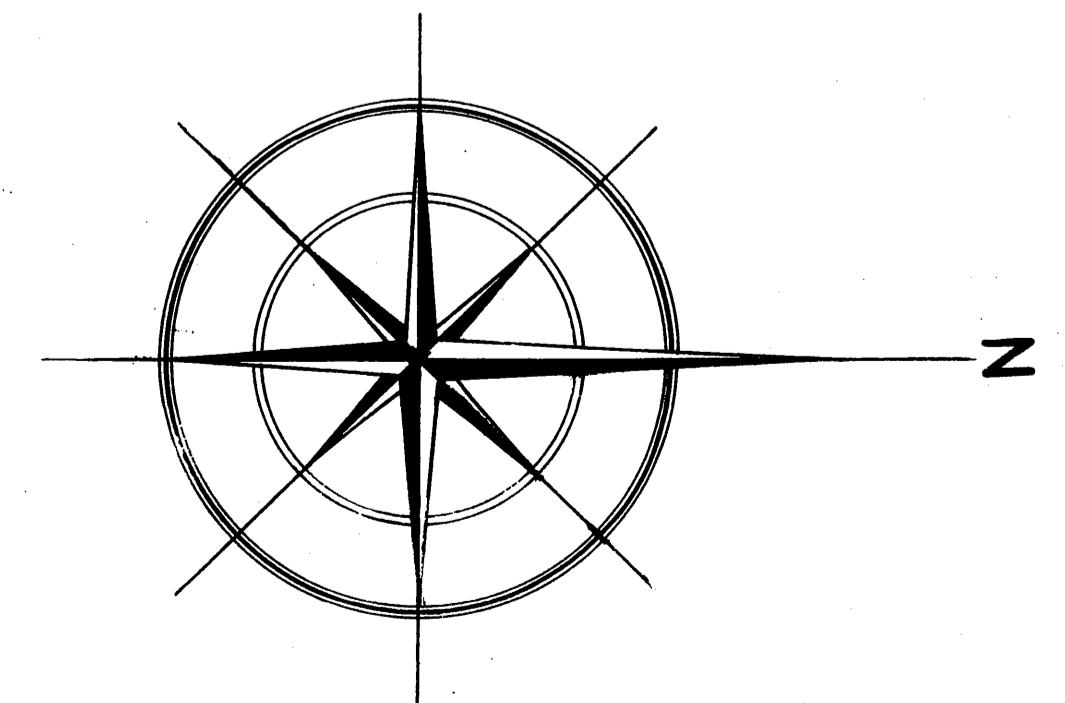

Clases de tierra

- 1ª
- 2ª
- 3ª
- 4ª
- 5ª
- 6ª
- 7ª

P-2