



Piano parcelario de la Zona, rectificado como consecuencia de la Encuesta de Bases. Cal. 22 de Setembro de 1966. El Secretario de la Comisión Local,

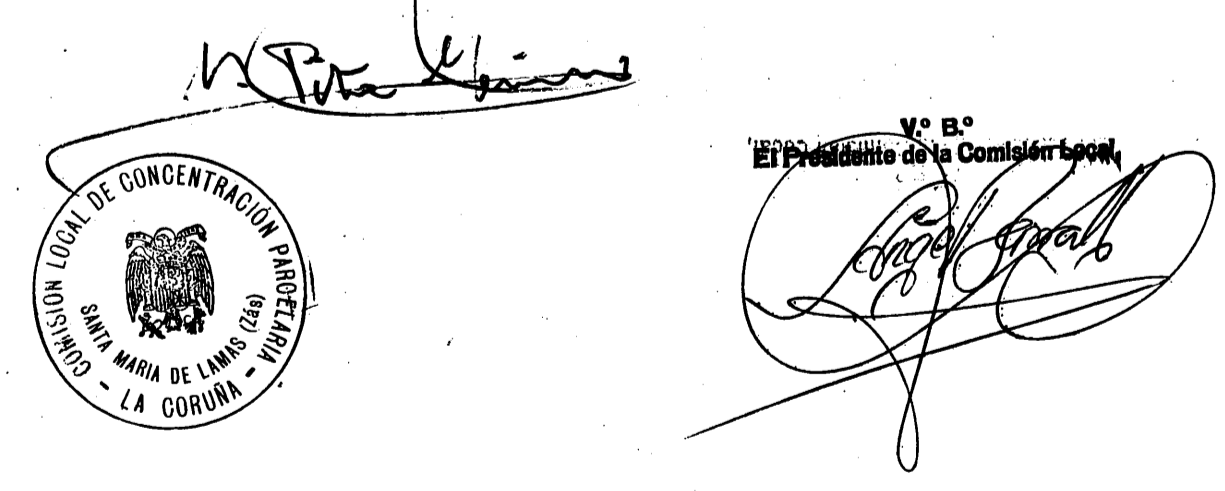

**SANTA MARIA DE LAMAS**  
 AYUNTAMIENTO DE ZAS  
 LA CORUÑA  
 POLIGONO 5  
 Escala 1:1000

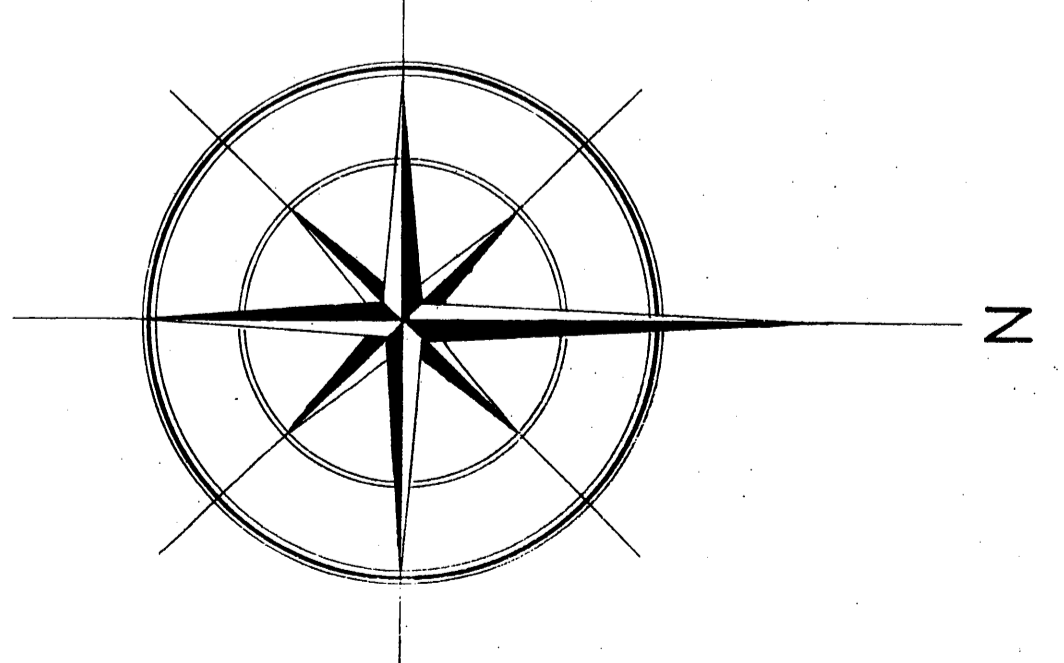

- Clases de tierra**
- 1ª
  - 2ª
  - 3ª
  - 4ª
  - 5ª
  - 6ª
  - 7ª
  - 8ª