


S. PEDRO DE BRANDOMIL

AYUNTAMIENTO DE ZAS
(LA CORUÑA)
ESCALA 1:1000
POLIGONO Nº 2

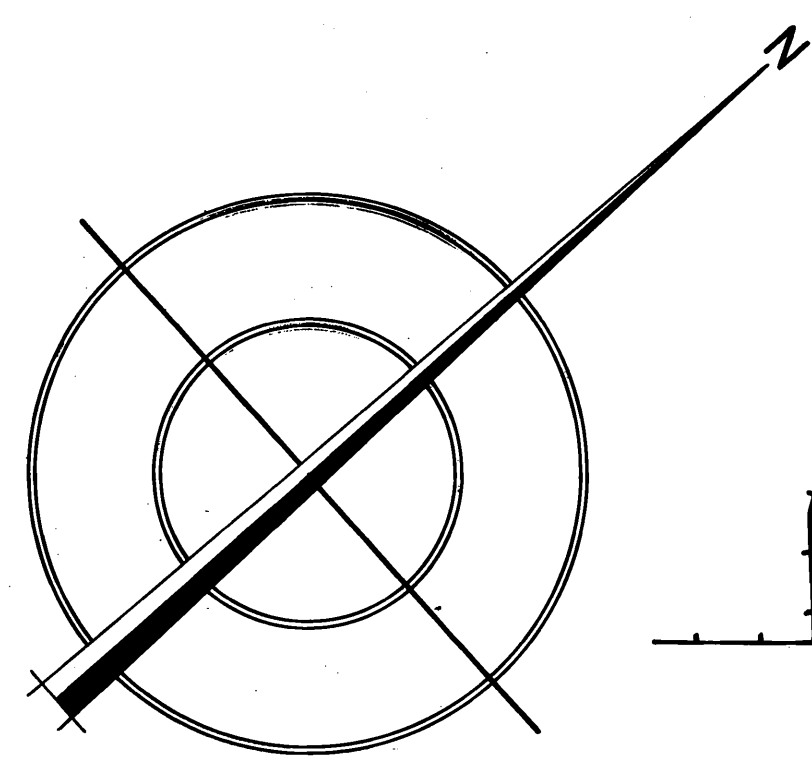

LEYENDA

8 Nº de Masa
12 Nº de Finca

Cnos. nueva construcción
Cnos. a conservar
Servidumbres de paso

