

PLANO DE LA ZONA CONCENTRADA DE
SAN TIRSO DE MUIÑO
AYUNTAMIENTO DE ZAS
LA CORUÑA

POLIGONO Nº 1

ESCALA GRAFICA APROX. 1:3.000

50 0 50 100

93-06-001

LEYENDA


Nº de Masa (5)

Nº de Finca (31)

Camino a conservar

Camino nueva construcción

Servidumbres de paso

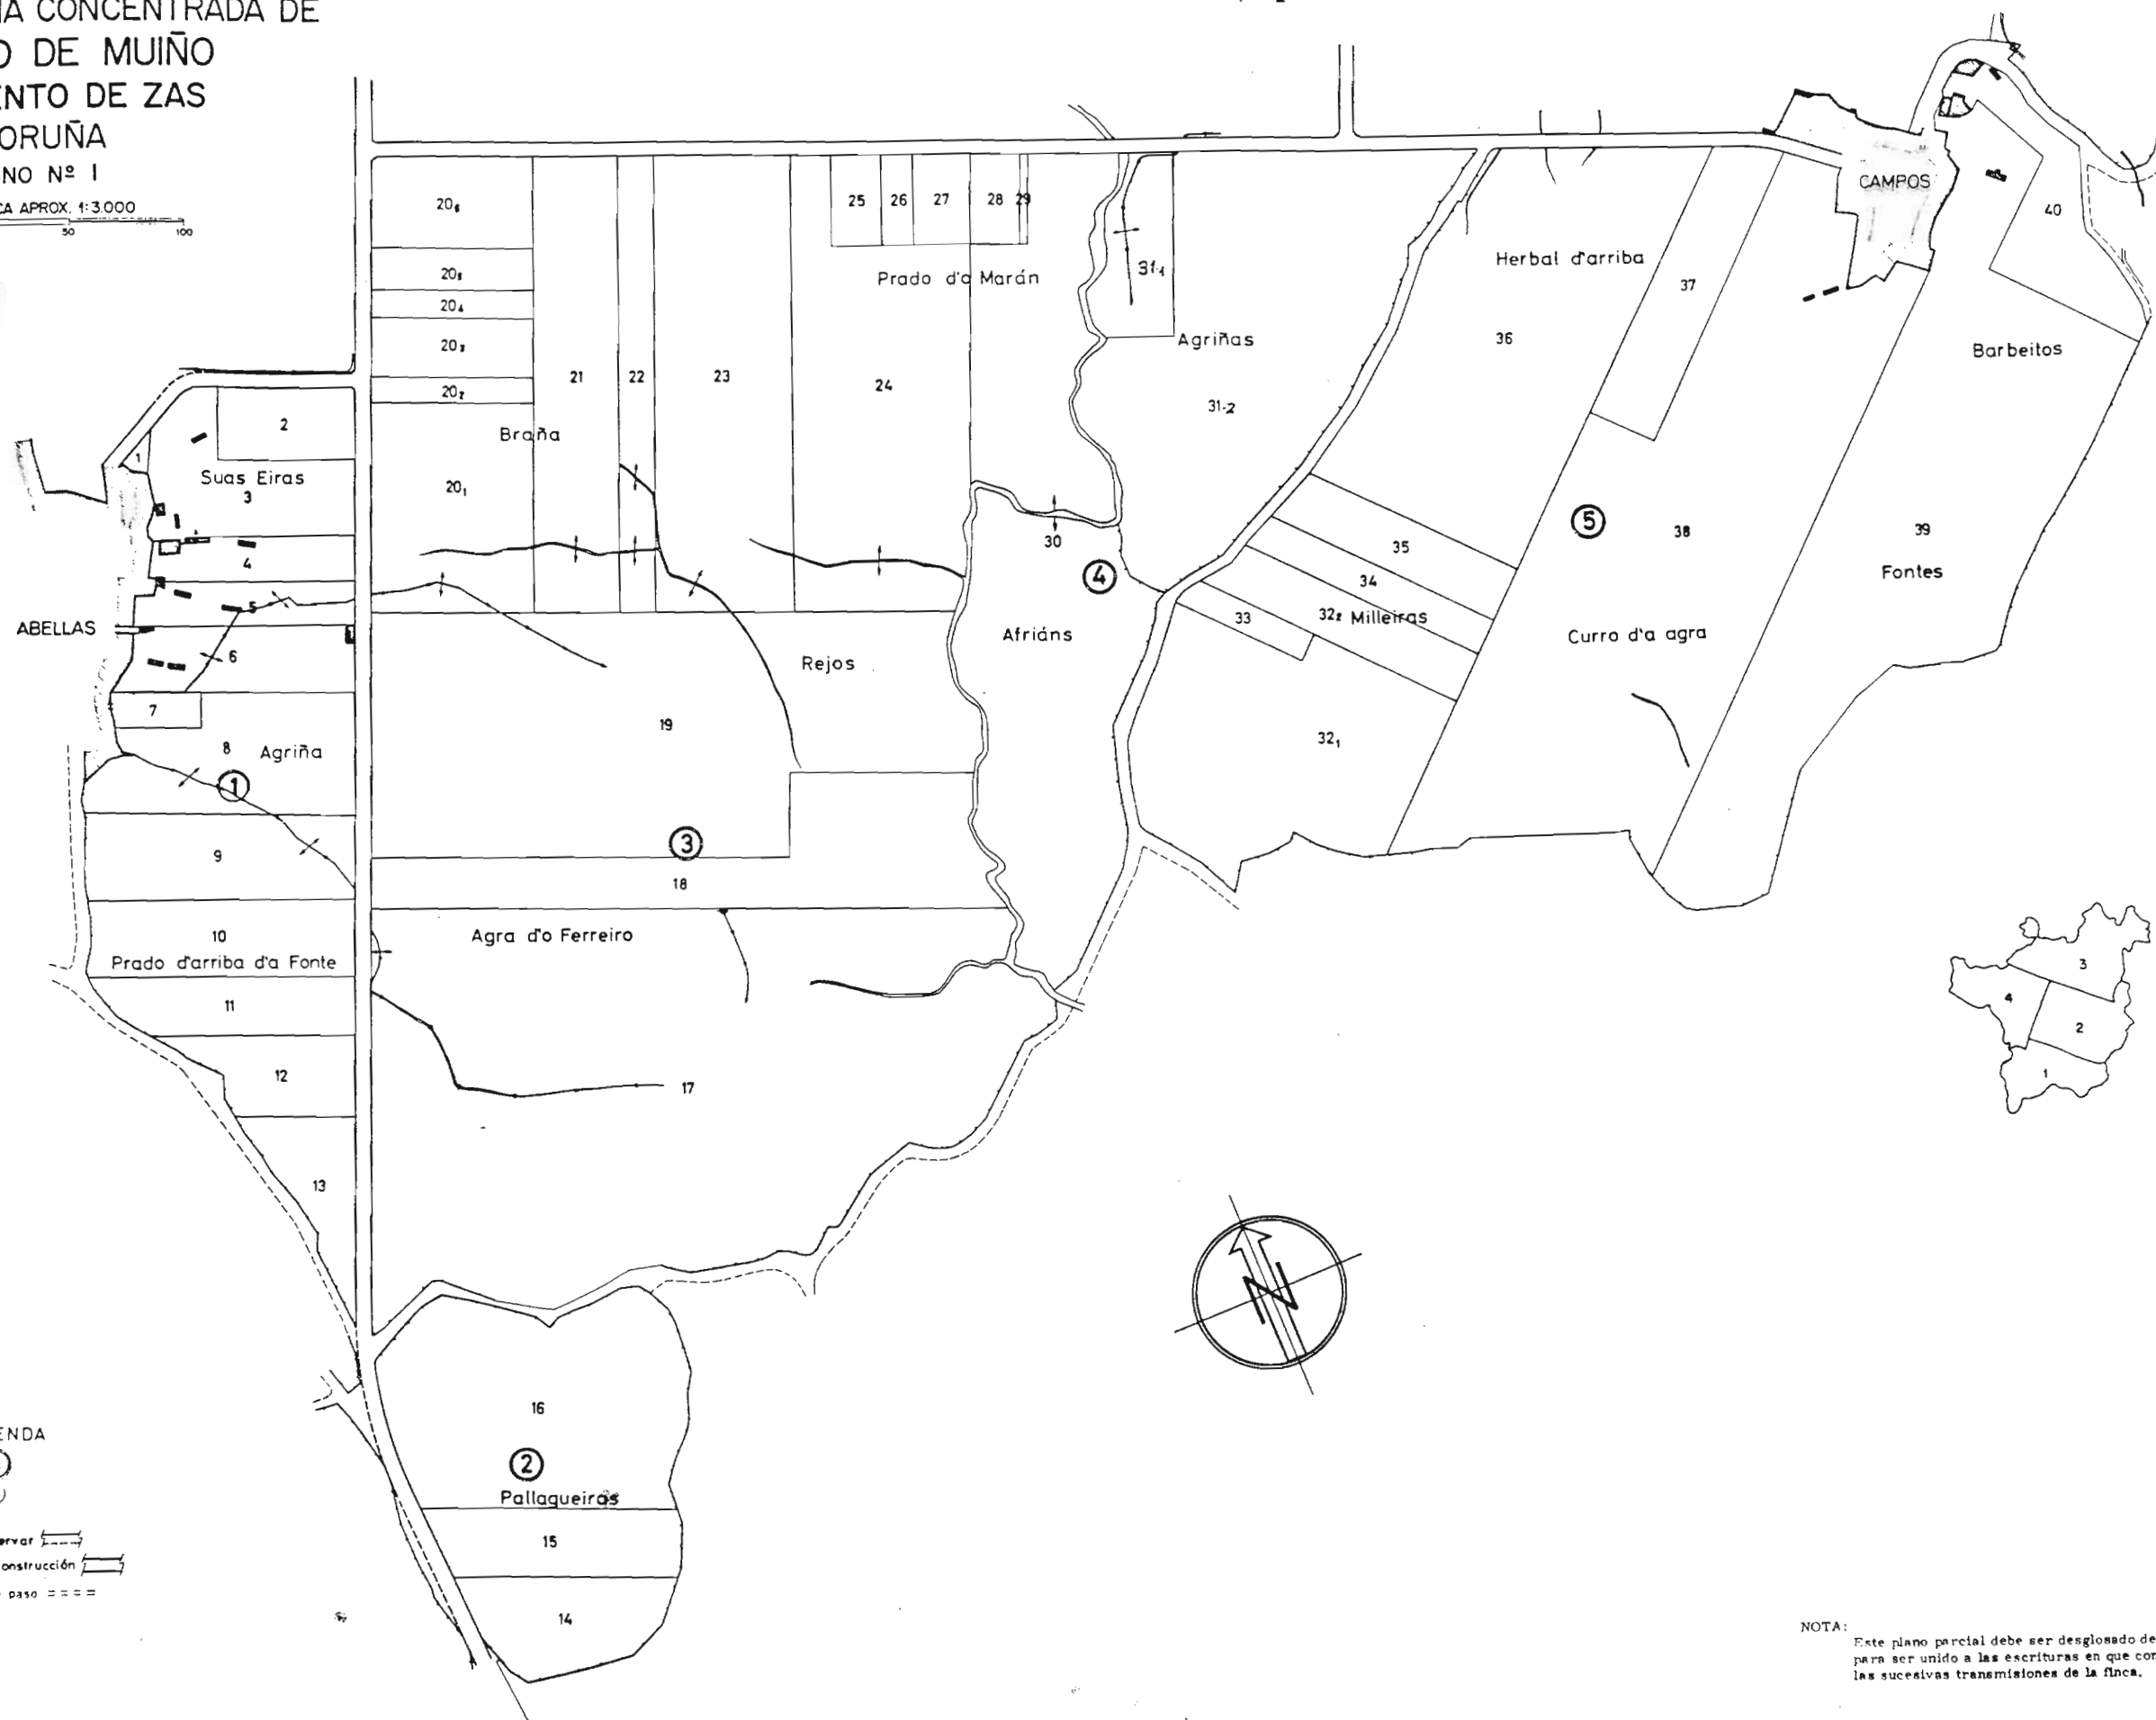

NOTA:
Este plano parcial debe ser desglosado del título
para ser unido a las escrituras en que consten -
las sucesivas transmisiones de la finca.