





PLANO DE LA ZONA CONCENTRADA DE
SAN TIRSO DE MUIÑO
AYUNTAMIENTO DE ZAS
LA CORUÑA
POLIGONO Nº 2

ESCALA GRAFICA APROX. 1:3.000

93-06-002

Pº 3

Pº 4

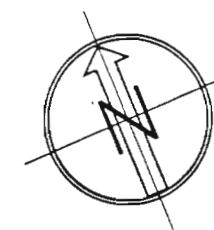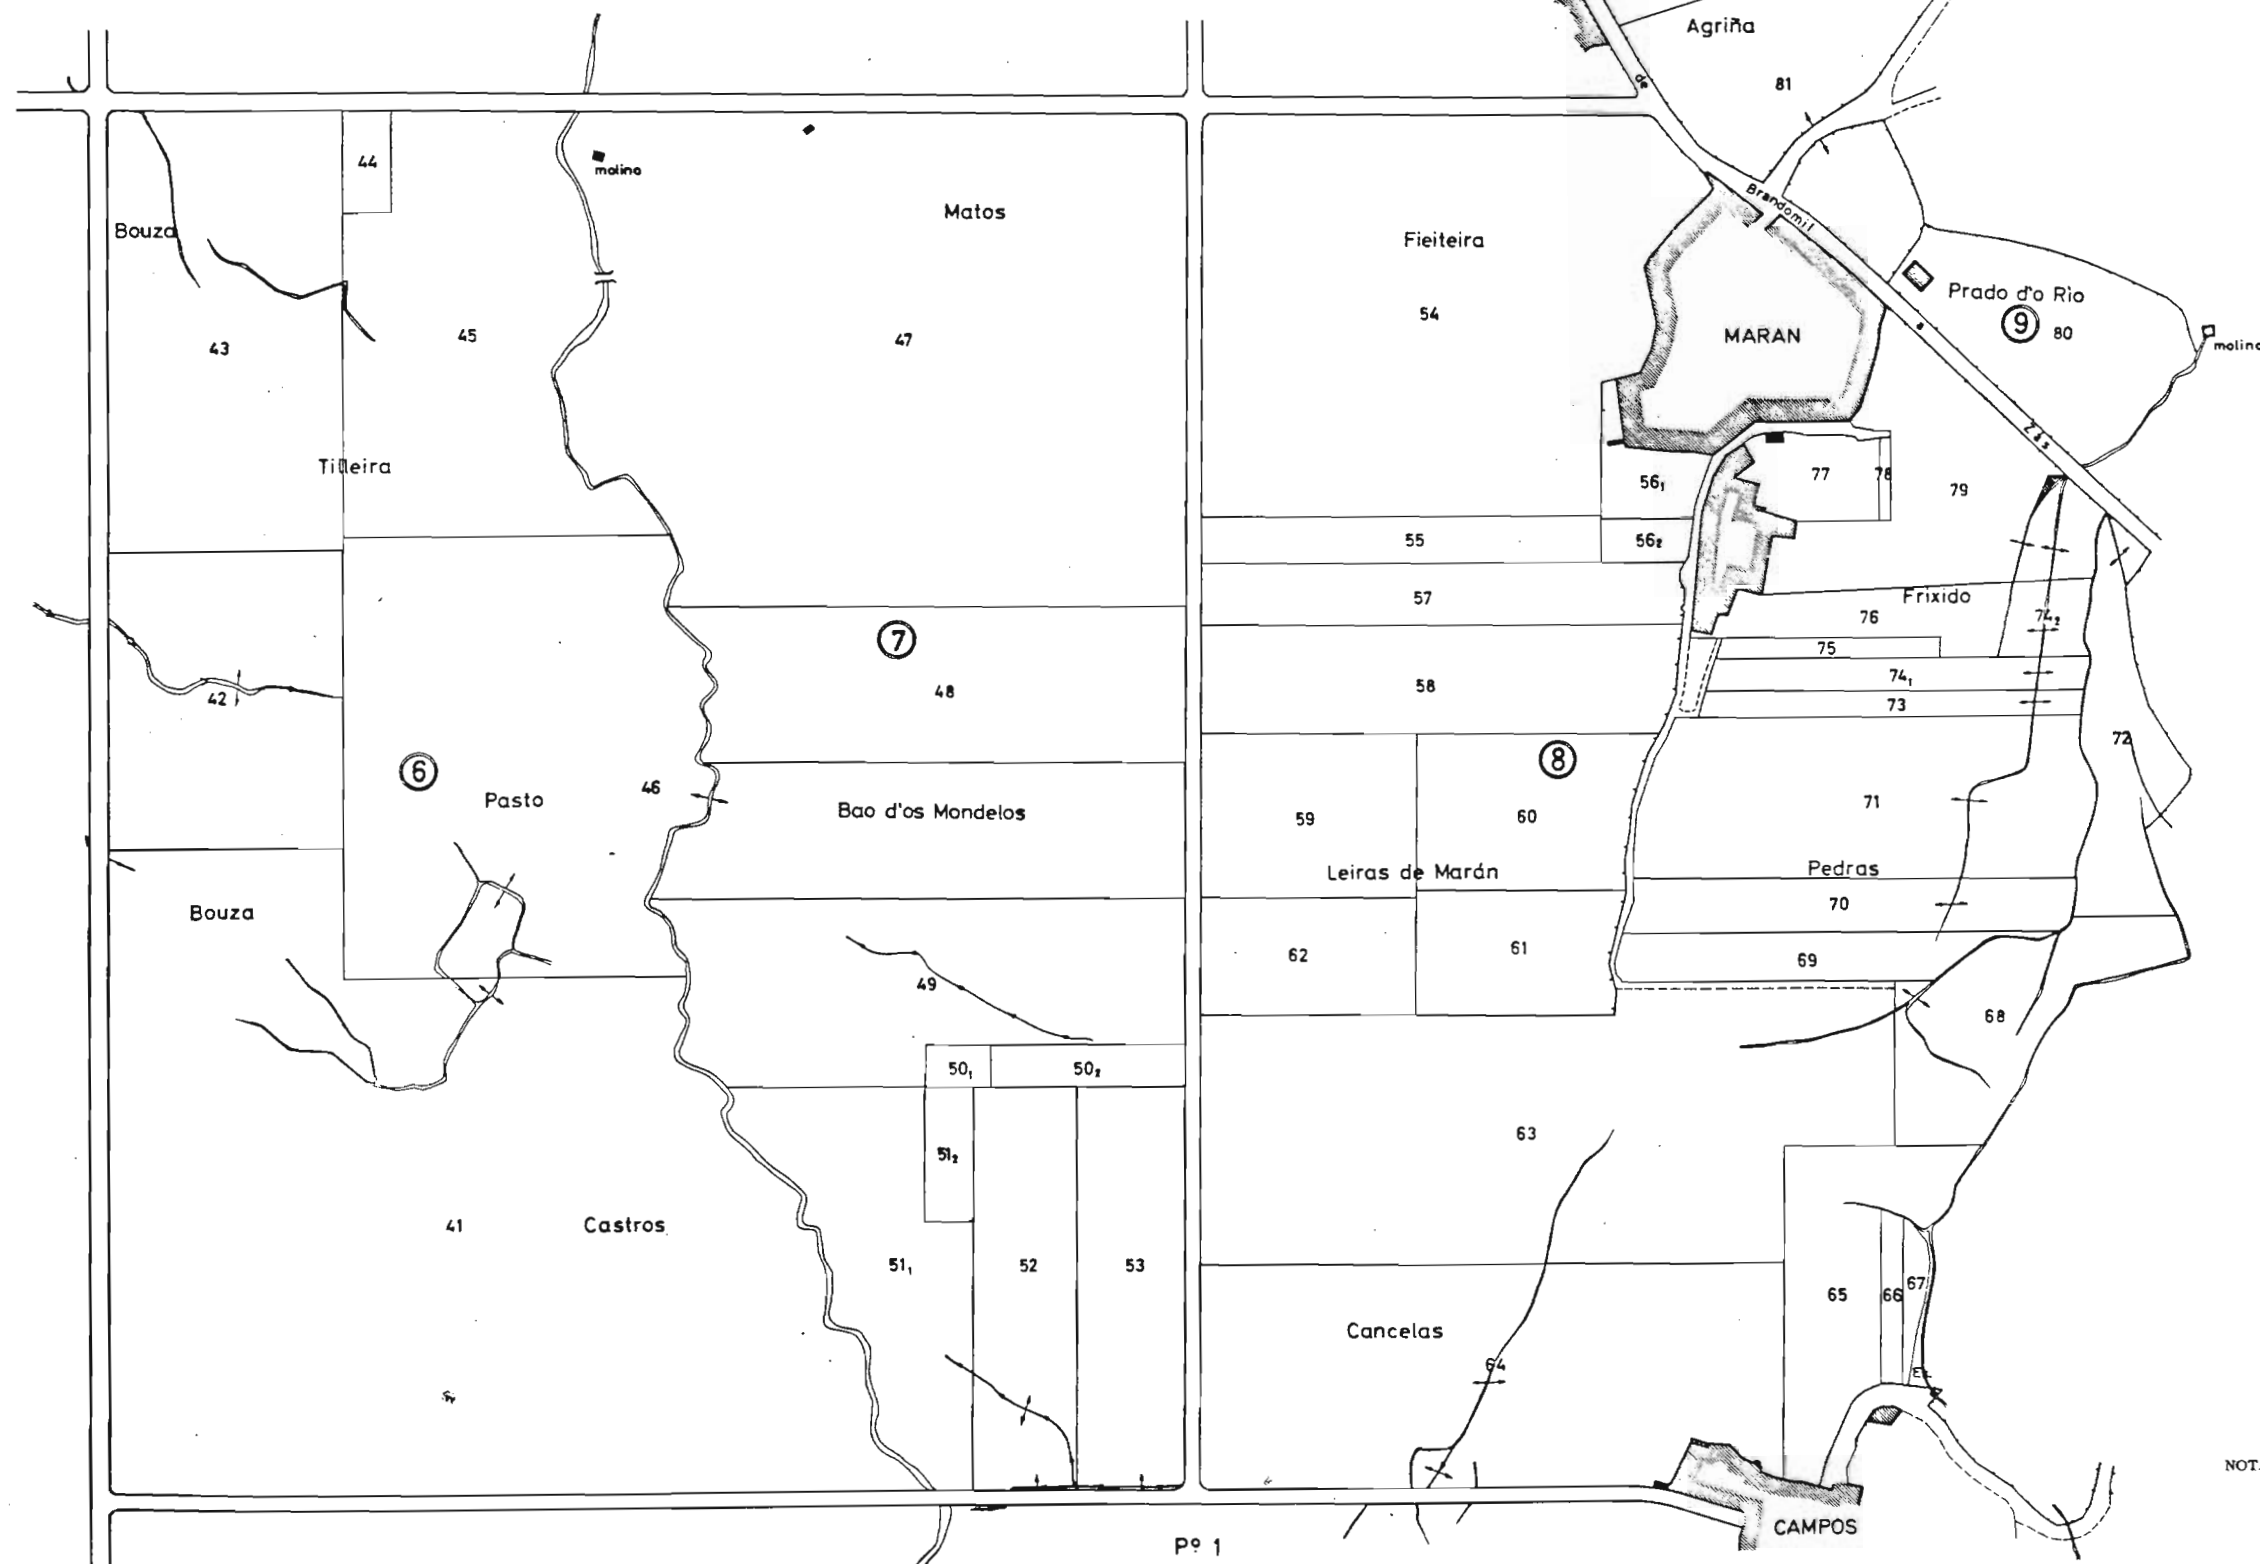

LEYENDA

Nº de Masa (9)
Nº de Finca (23)

Camino a conservar (solid line)
Camino nueva construcción (dashed line)
Servidumbres de paso (dotted line)

NOTA:
Este plano parcial debe ser desglosado del título para ser unido a las escrituras en que consten las sucesivas transmisiones de la finca.