

PLANO PARCELARIO

PROVINCIA LA CORUÑA

AYUNTAMIENTO ZAS

ZONA SAN PEDRO DE VILLAR


ESCALA 1:1.000

HOJA / POLIGONO 1

INGENIERO AGRONOMO


Plano parcelario de la Zona, rectificado
como consecuencia de la diligencia de D. 16 de Enero de 1965
El Secretario de la Comisión Local

N. de la Herrería

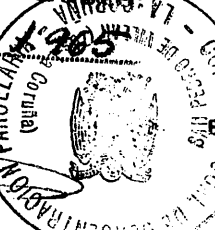

Signature of the Agronomist

LEYENDA

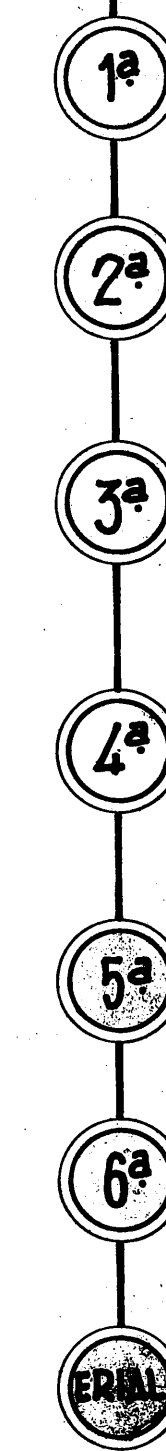

▬ LIMITE de CULTIVOS.

