
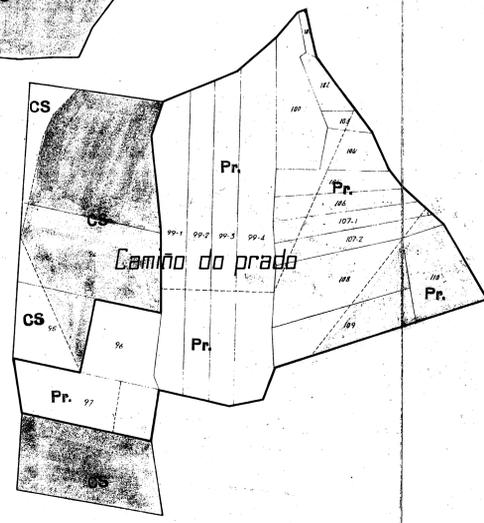
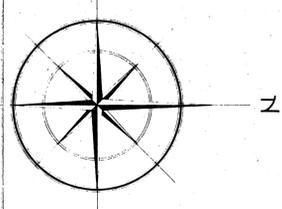


| | |
|-------------------------|----------------------|
| PLANO PARCELARIO | |
| PROVINCIA | LA CORUÑA |
| AYUNTAMIENTO | ZAS |
| ZONA | CASTRO LOROÑO |
| ESCALA | 1:1000 |
| HOJA / POLIGONO | 1 |
| INGENIERO AGRONOMO | |

Plano parcelario de la Zona, rectificado como consecuencia de la Encuesta de Bases. *Las M. de Julio de 1964*
El Secretario de la Comisión Local,
N. De Heras
El Presidente de la Comisión Local,
Ag. B. B. B.

Agra de Baizana

PARROCHA

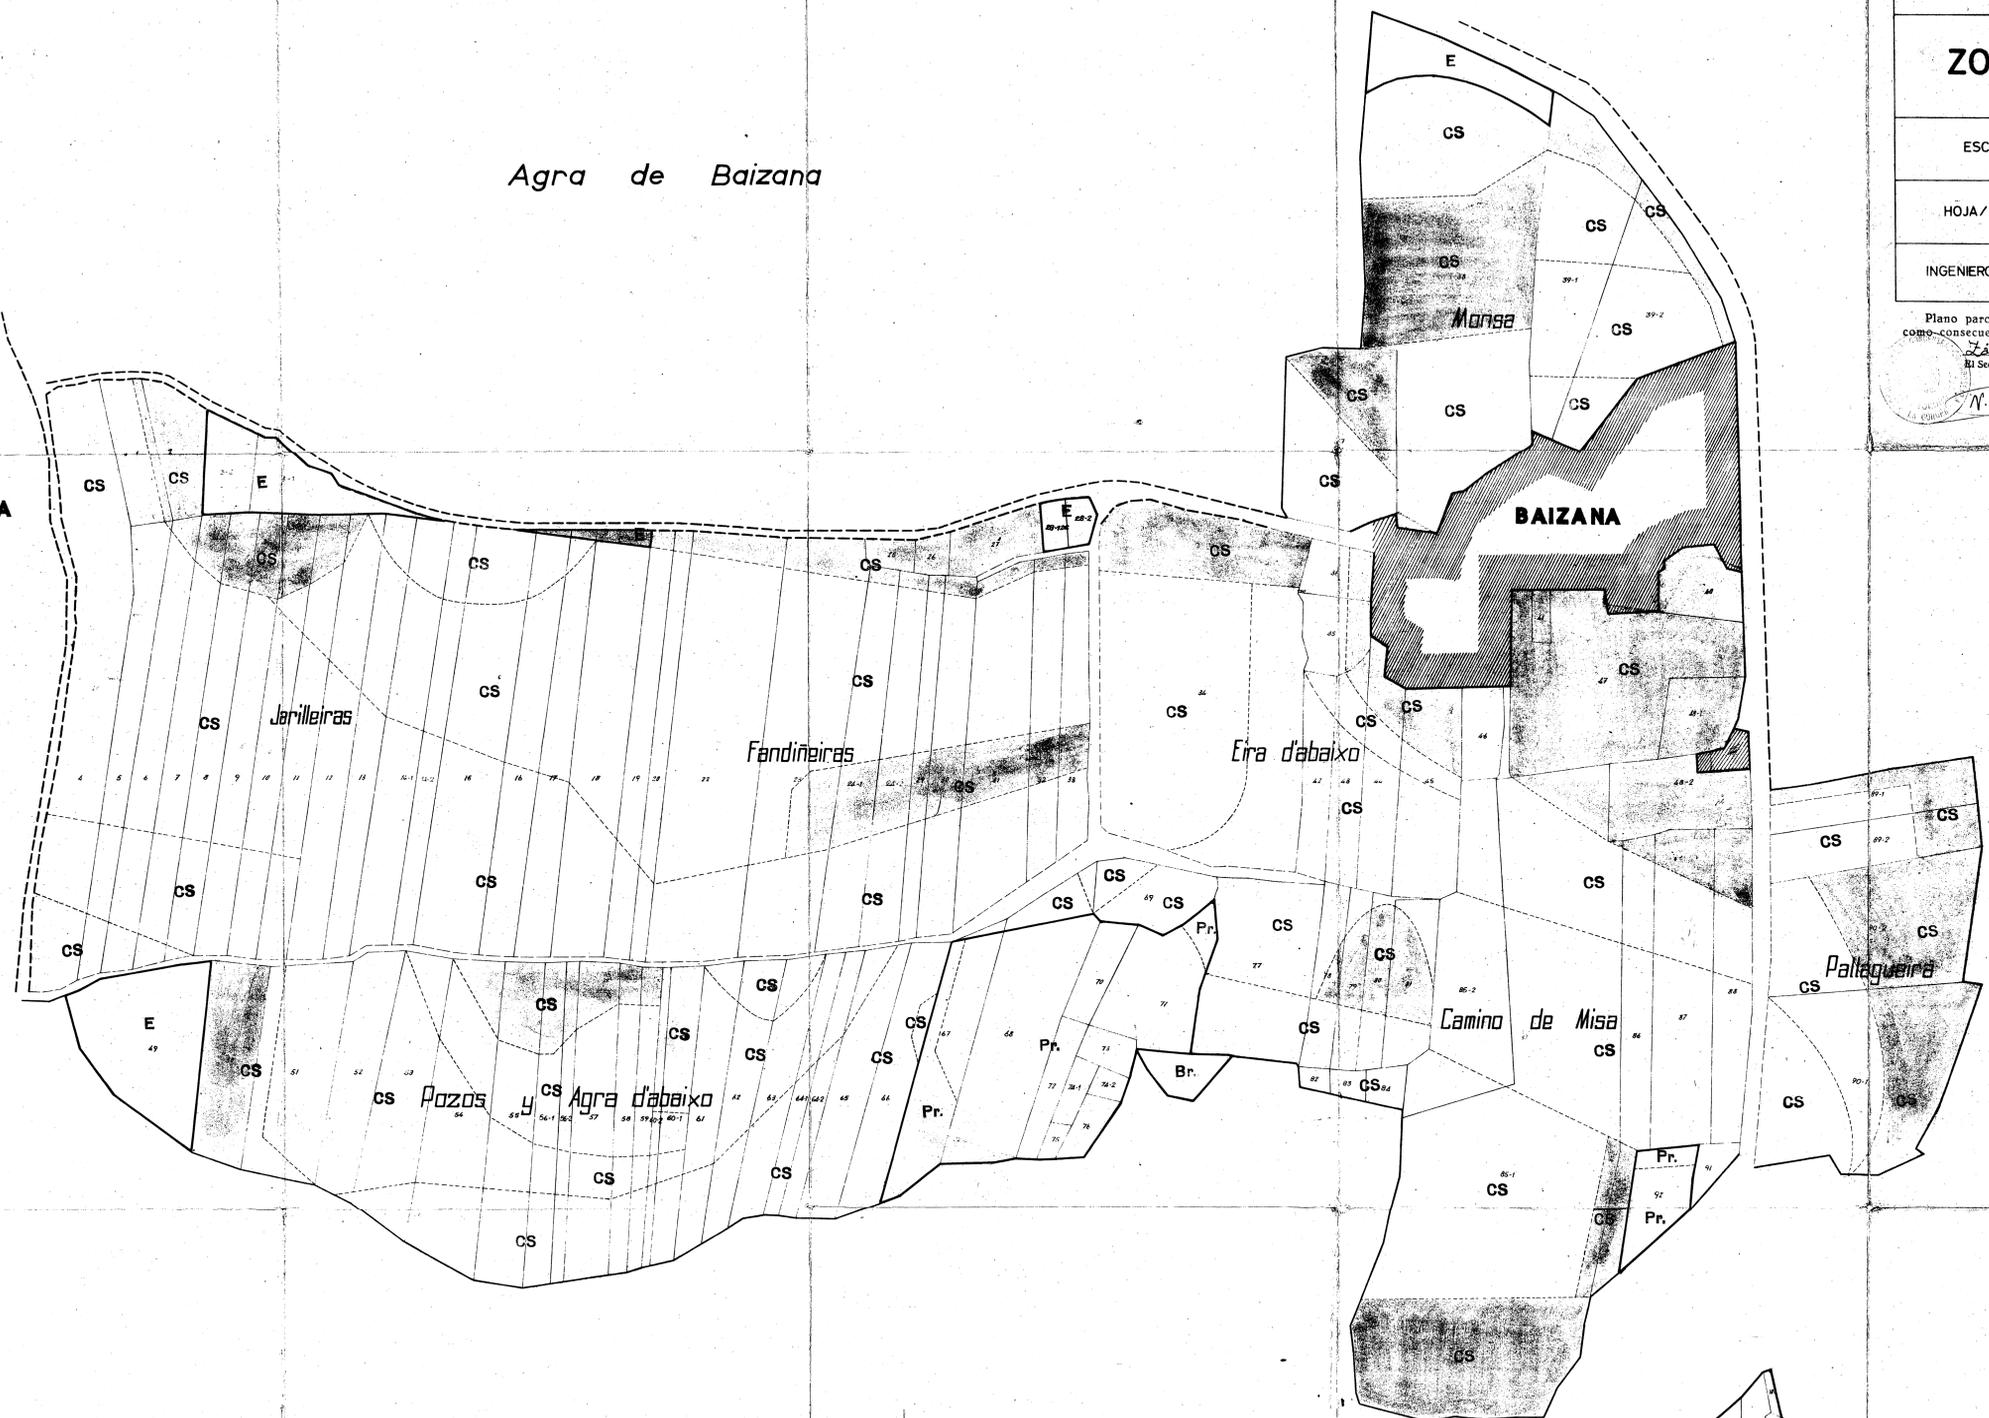

CLASIFICACIÓN DE TIERRAS

- 1ª
- 2ª
- 3ª
- 4ª
- 5ª
- 6ª
- (erial)

Limite de cultivo.