


NOTA:

Este plano parcial débese desglosar do título para ser unido ás escrituras en que constan as sucesivas transmisións da finca.

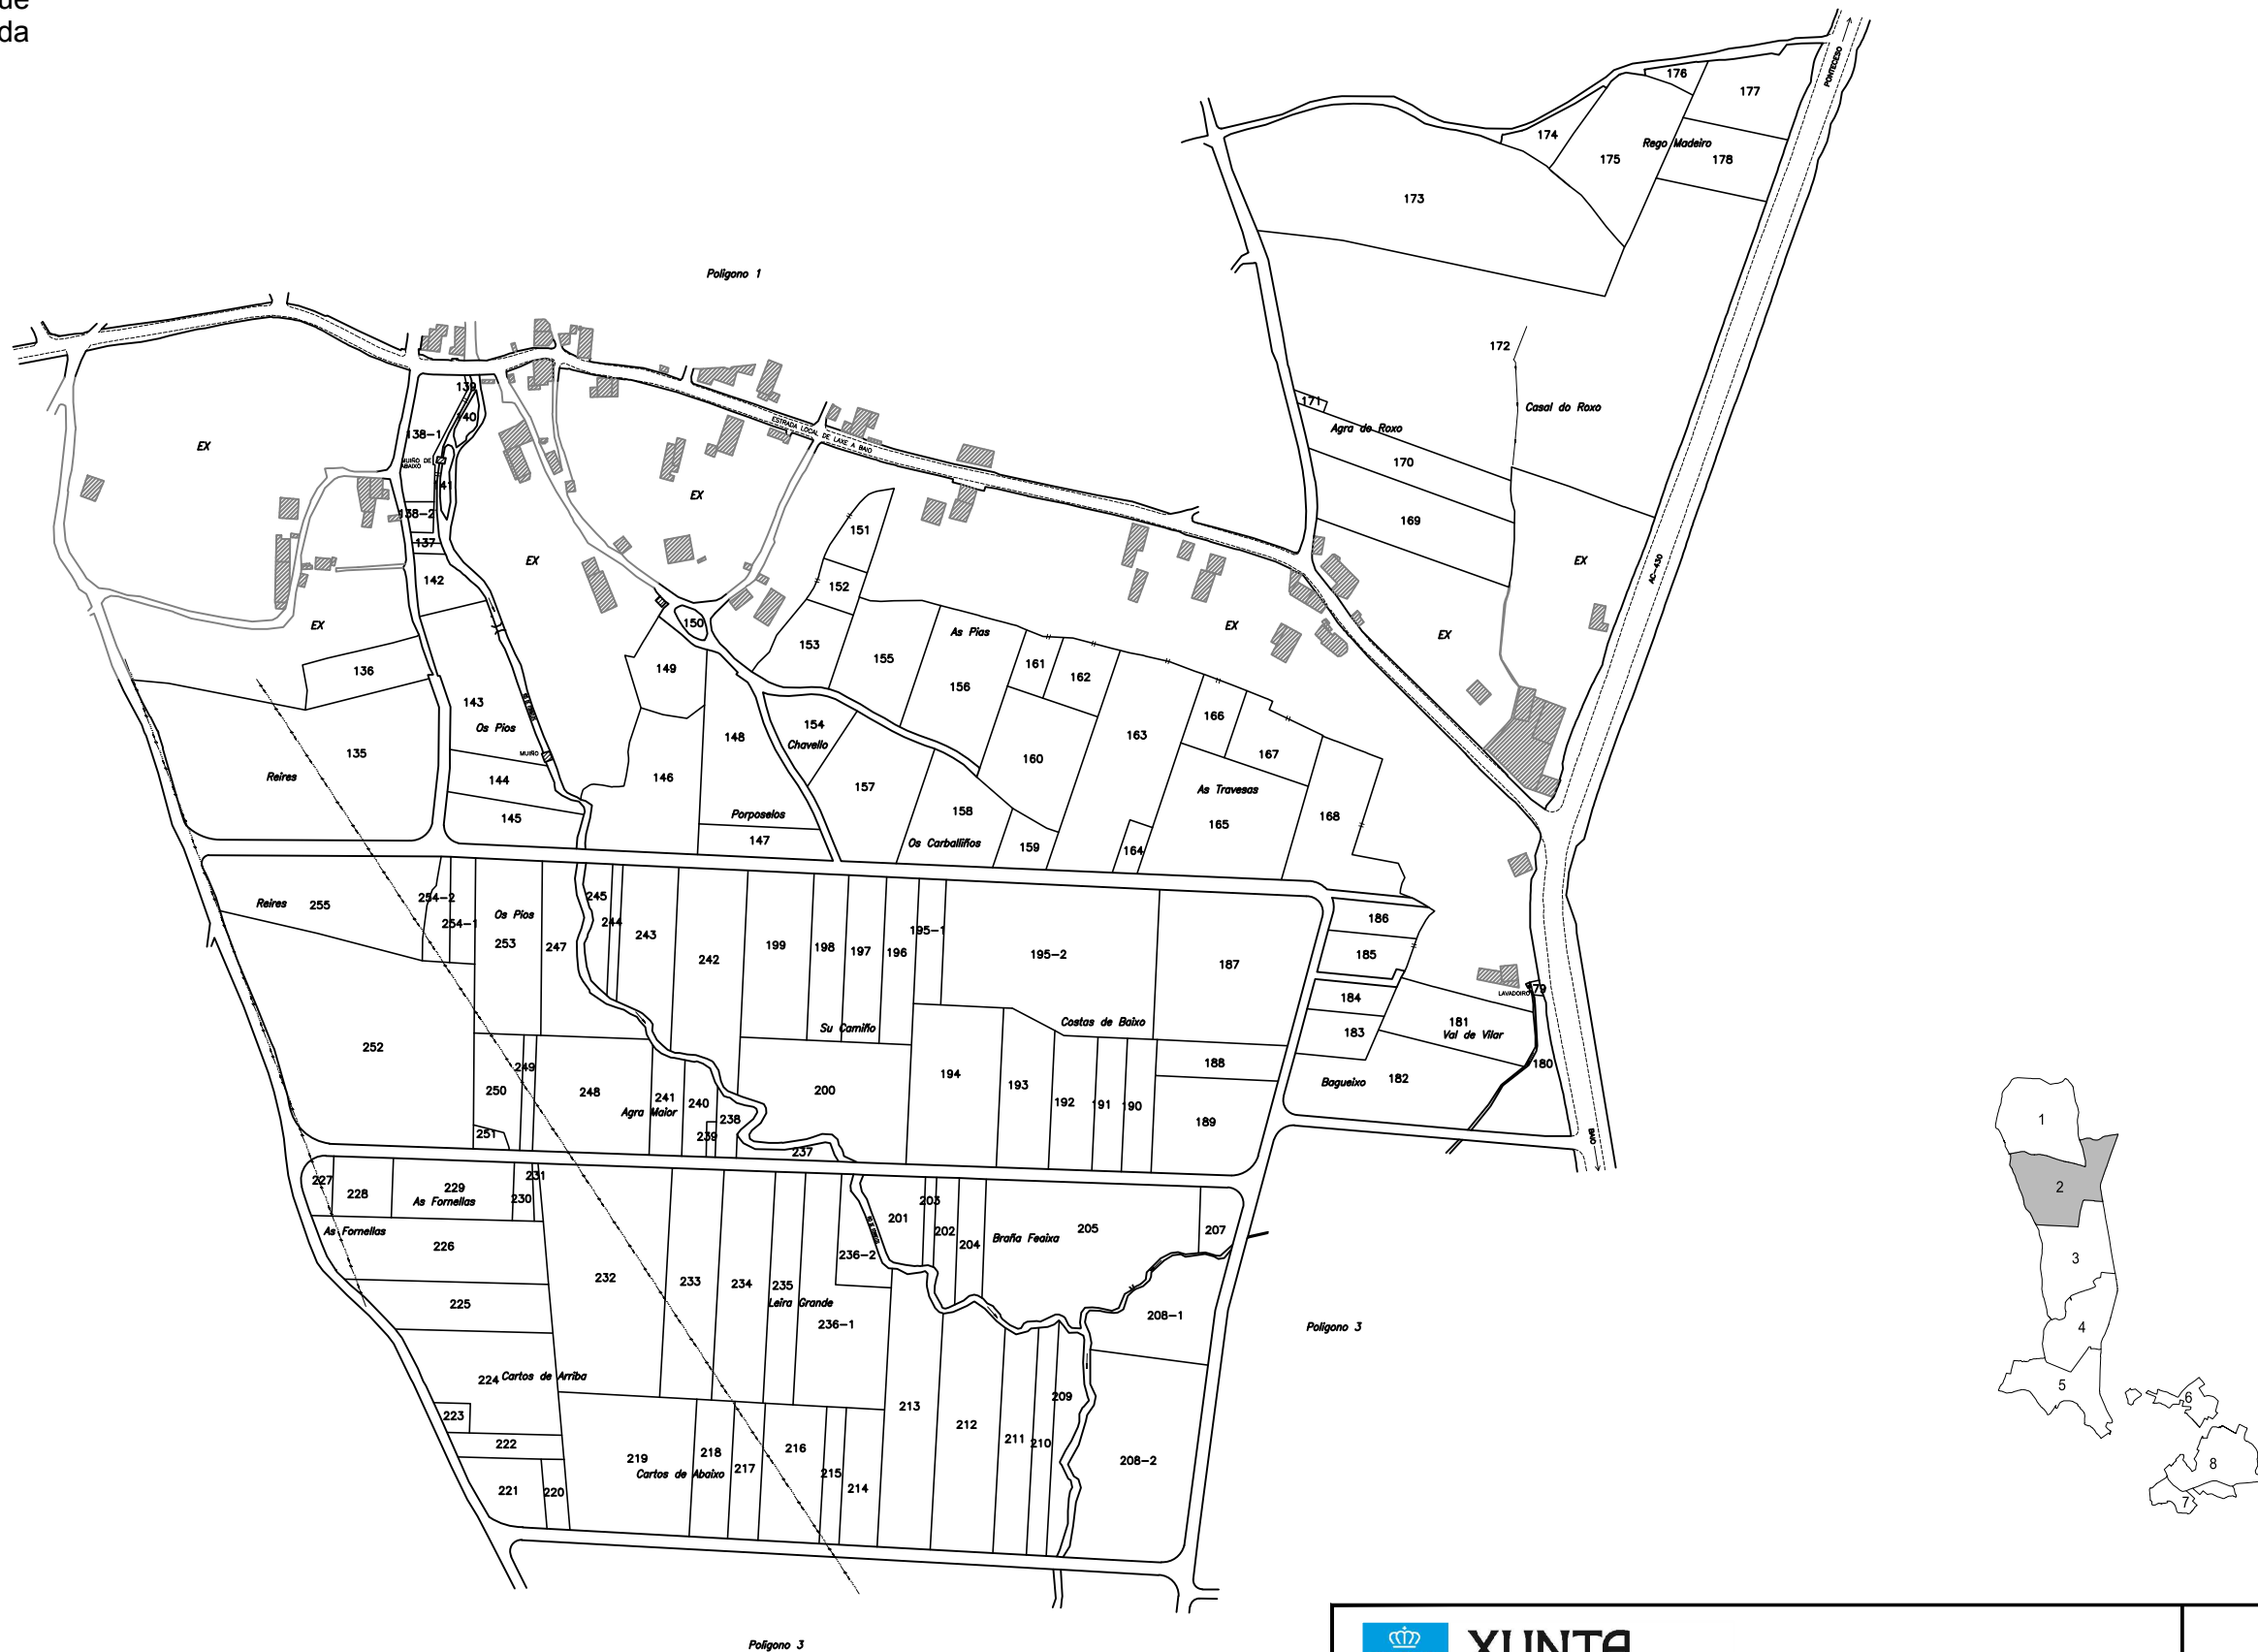

**XUNTA
DE GALICIA**


ZONA: **SANTA MARÍA DE BAIO**

POLÍGONO: **2**

Concello: **ZAS**

ESCALA: **1:4.000**

Provincia: **A CORUÑA**

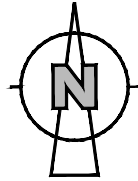

Outubro 2020