
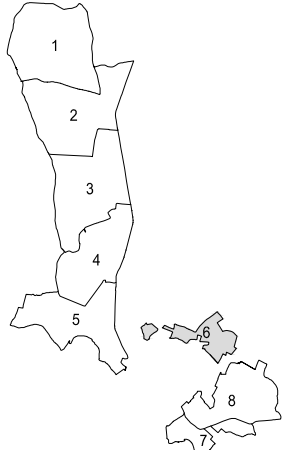



NOTA:
Este plano parcial débese desglosar do título para ser unido ás escrituras en que constan as sucesivas transmisións da finca.

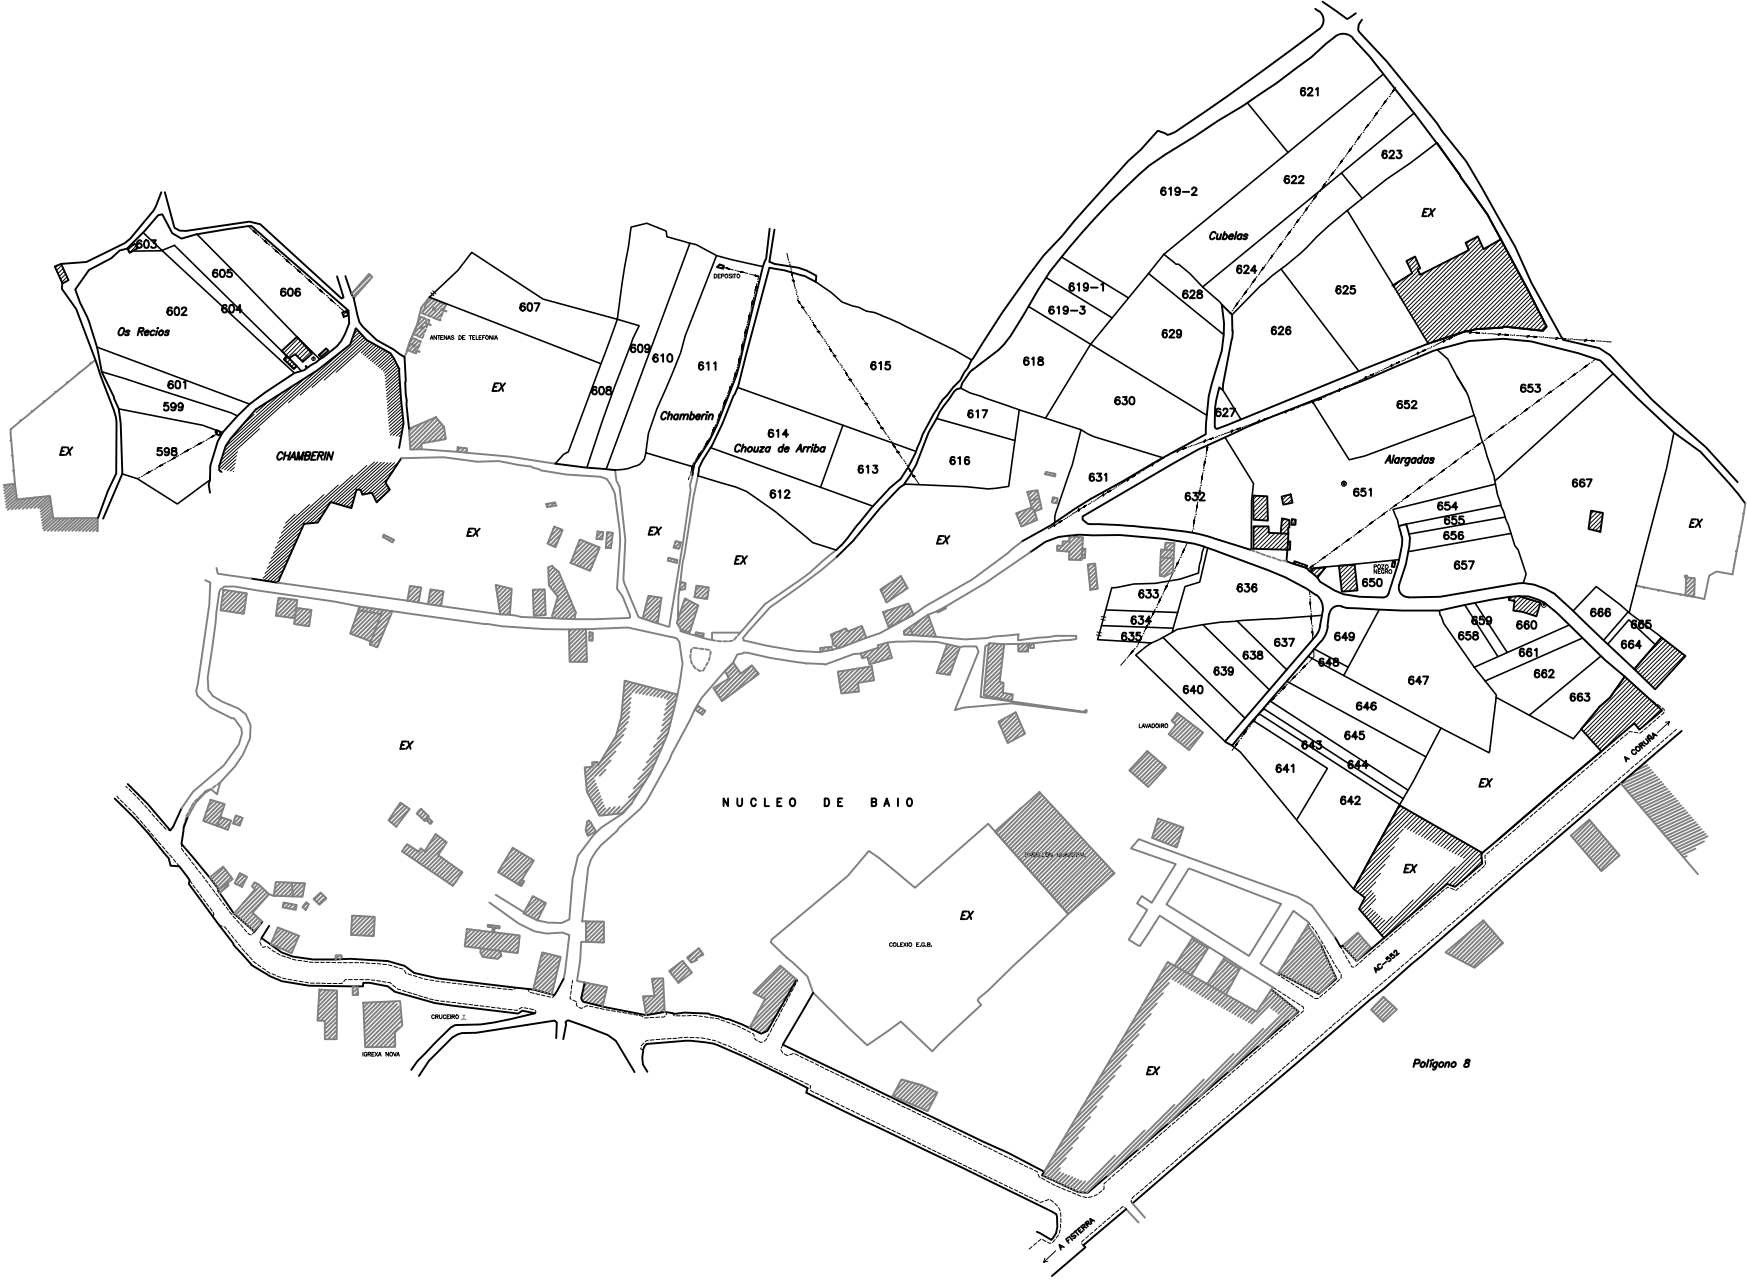

**XUNTA
DE GALICIA**

ZONA: **SANTA MARÍA DE BAIO**
Concello: **ZAS**
Provincia: **A CORUÑA**

POLÍGONO: **6**
ESCALA: **1:4.000**

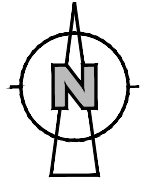

Outubro 2020