


NOTA:
Este plano parcial débese desglosar do título para ser unido ás escrituras en que constan as sucesivas transmisións da finca.

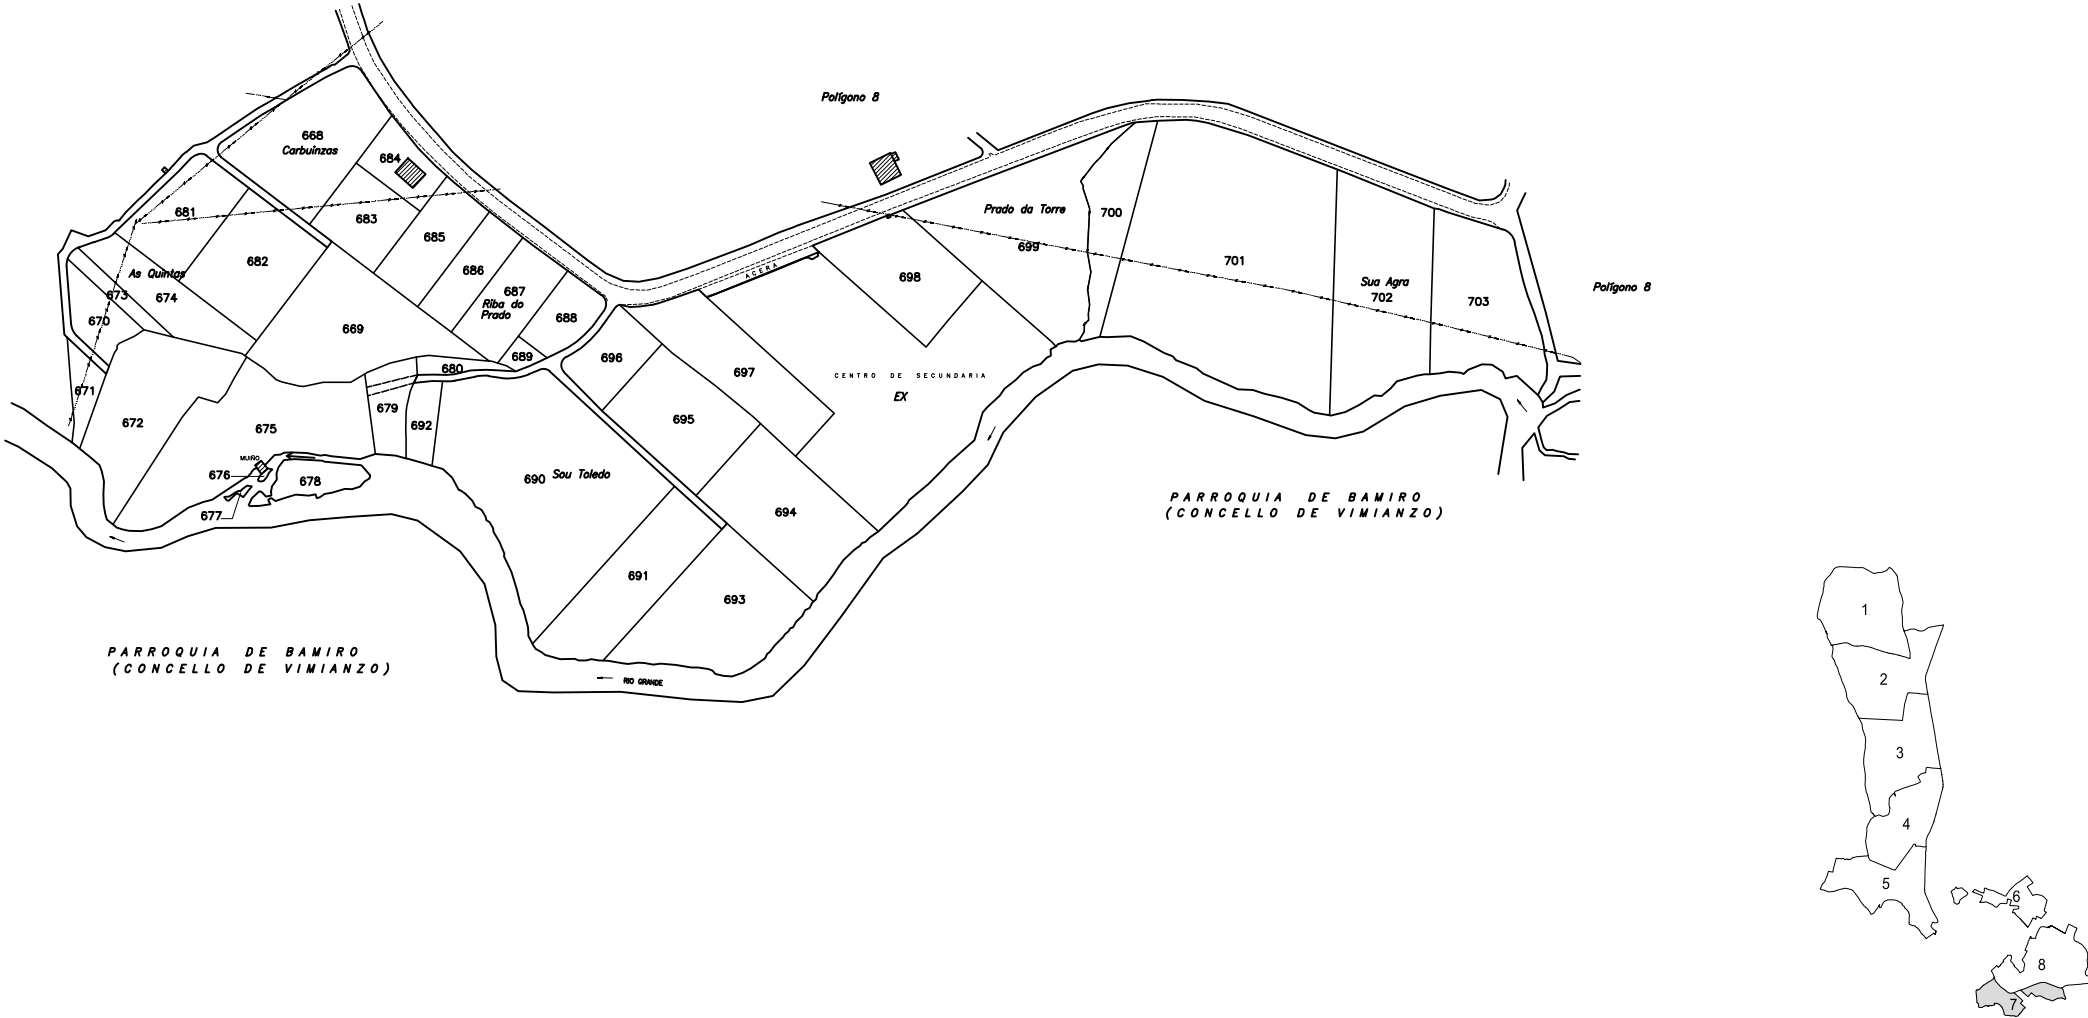

**XUNTA
DE GALICIA**


ZONA: **SANTA MARÍA DE BAIO**

Concello: **ZAS**

Provincia: **A CORUÑA**

POLÍGONO: **7**

ESCALA: **1:4.000**

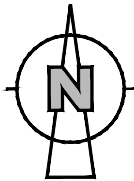

Outubro 2020