



NOTA:
Este plano parcial débese desglosar do título
para ser unido ás escrituras en que constan as
sucesivas transmisións da finca.

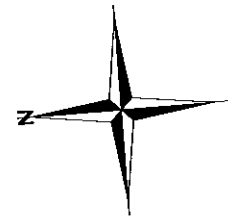

PARROQUIA DE QUENOE

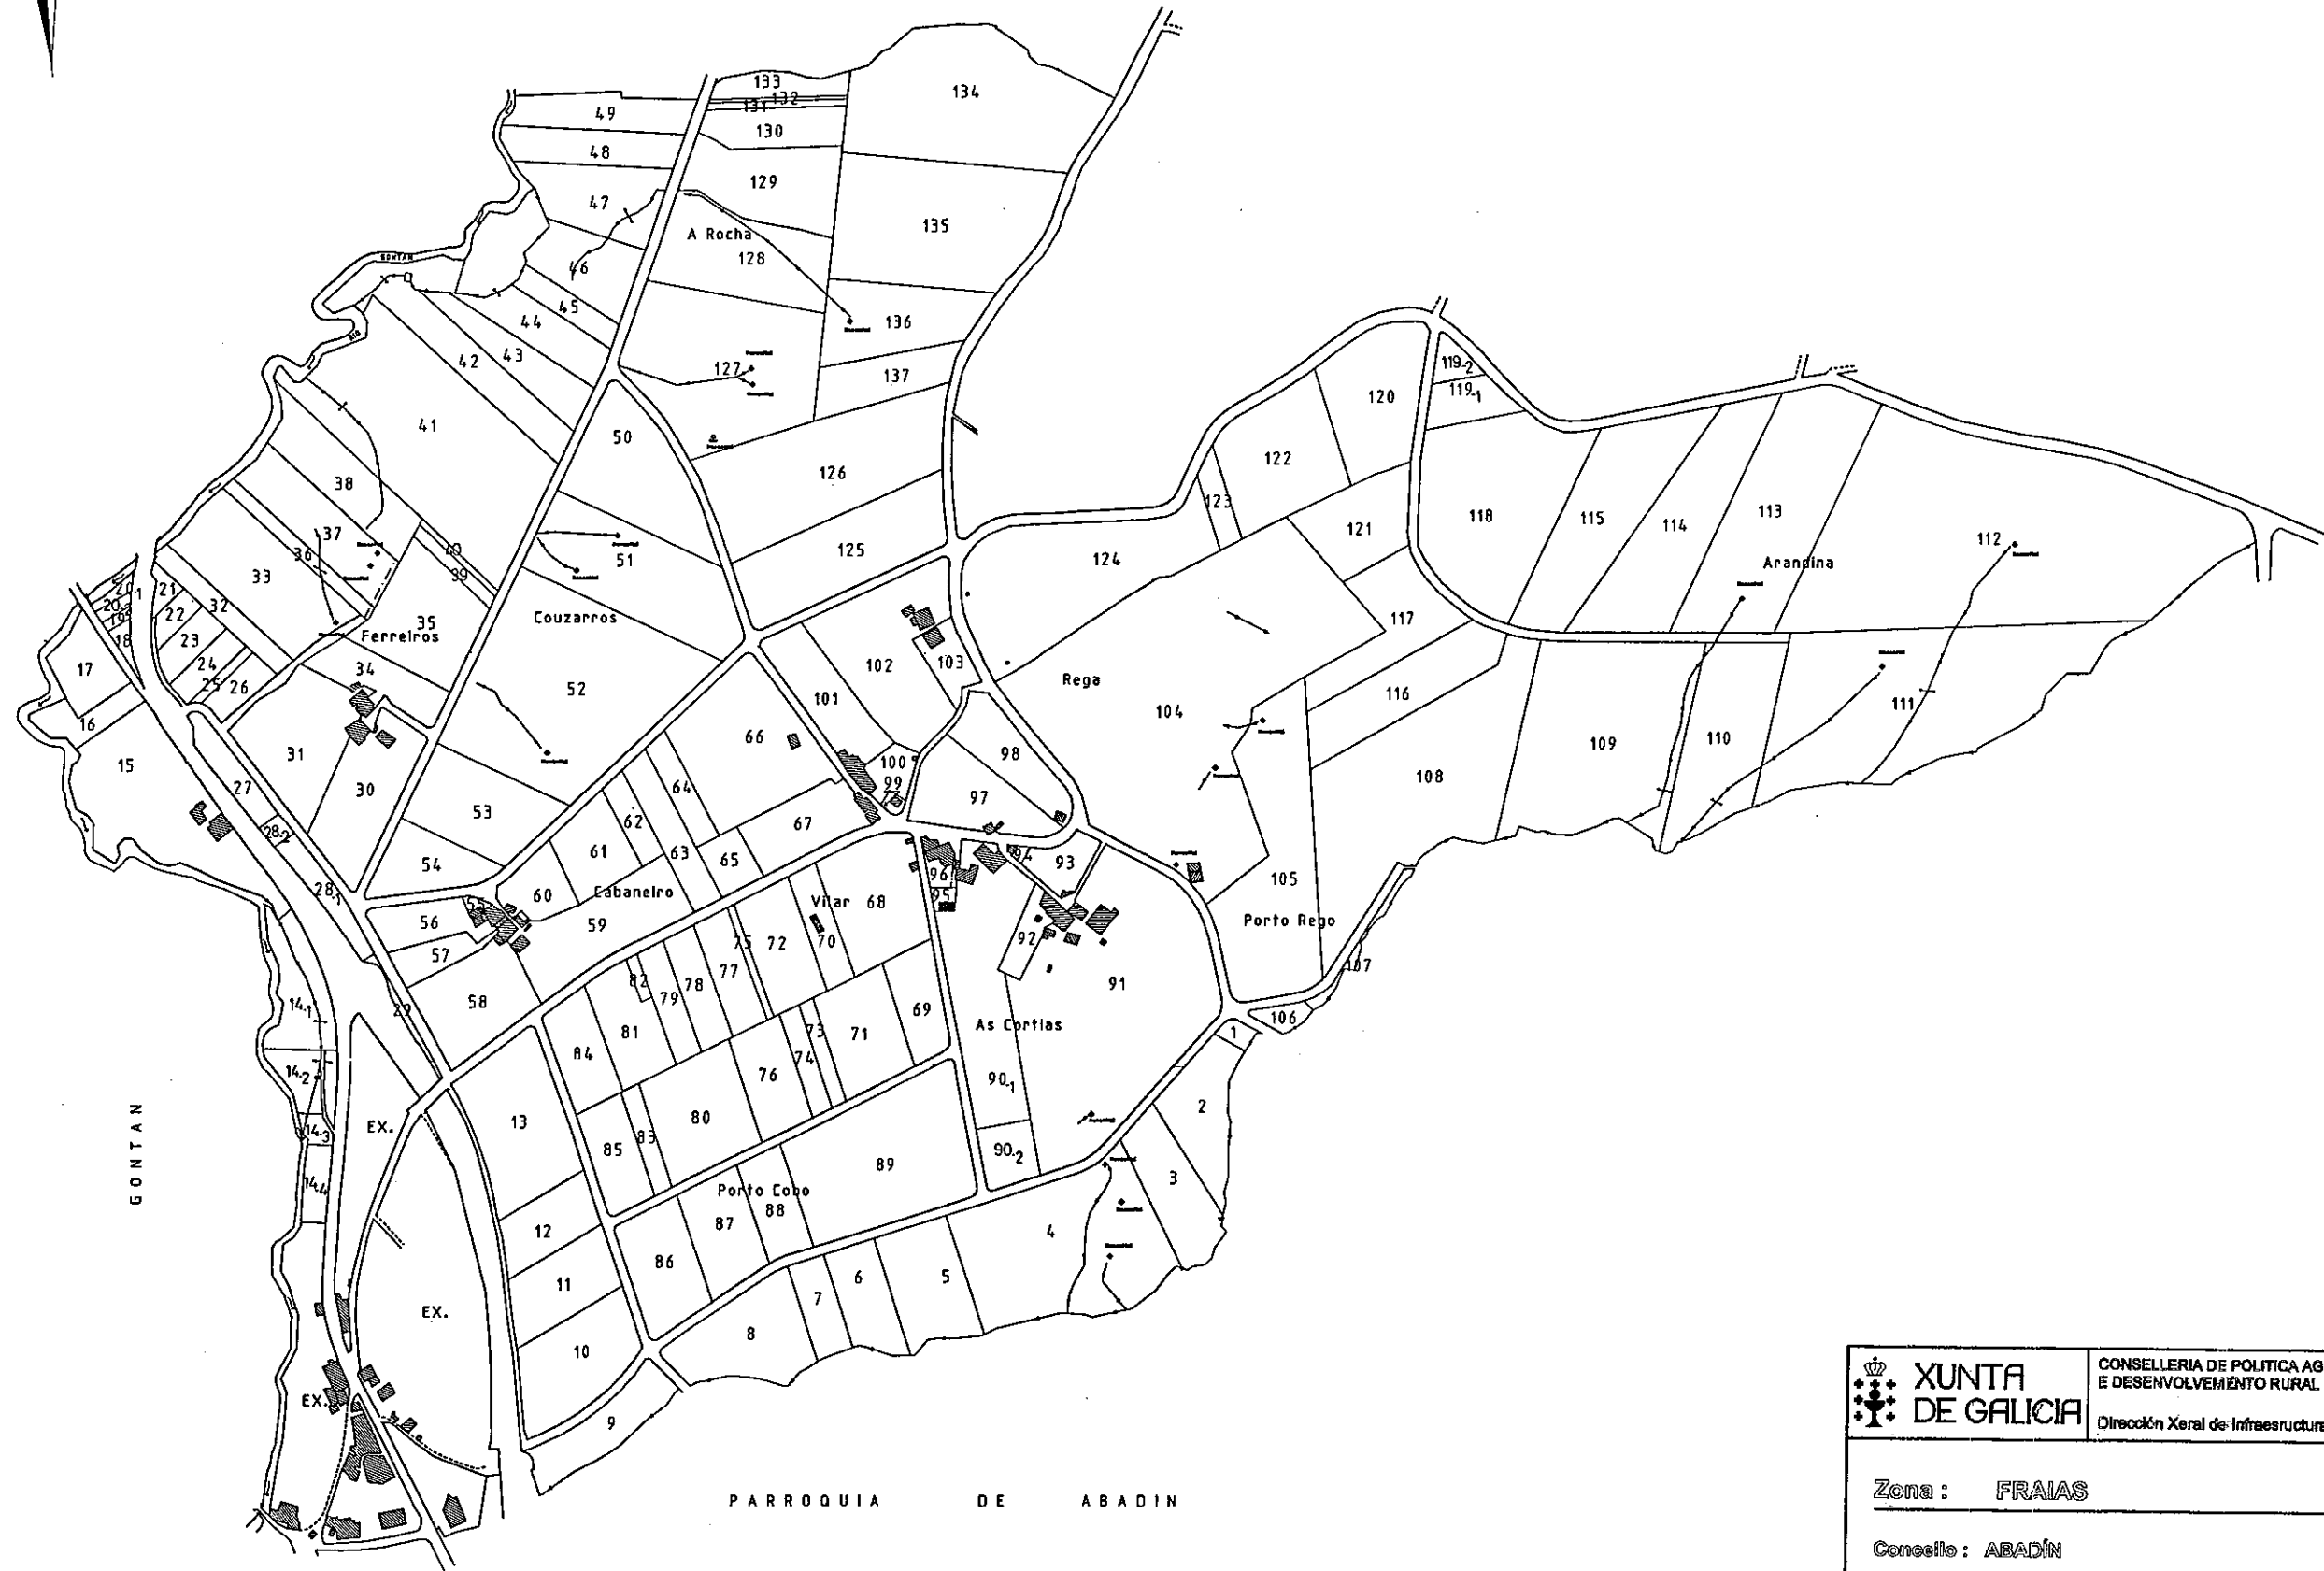

PARROQUIA DE ABADIN

	XUNTA DE GALICIA	CONSELLERÍA DE POLÍTICA AGROALIMENTARIA E DESENVOLVEMENTO RURAL
		Dirección Xeral de Infraestruturas Agrarias
Zona : FRAIAS		
Concello : ABADIN		
Provincia : LUGO		Poligono : 1
ESCALA APROX. 1:6.000		