

E/1:1000

Concello de Valadouro
Parroquia de Sta. Cruz

Concello de Valadouro
Parroquia de Sta. Cruz

Granda de Bao
Parroquia de San Pedro

Bao
Parroquia de Lagoa

CASASVELLAS

BAO
Parroquia de Lagoa

Concello de Valadouro
Parroquia de Recarei

GRANDA

2


GRELA

Os Fontelos


A Cruz

PINGUELA

SIXTO

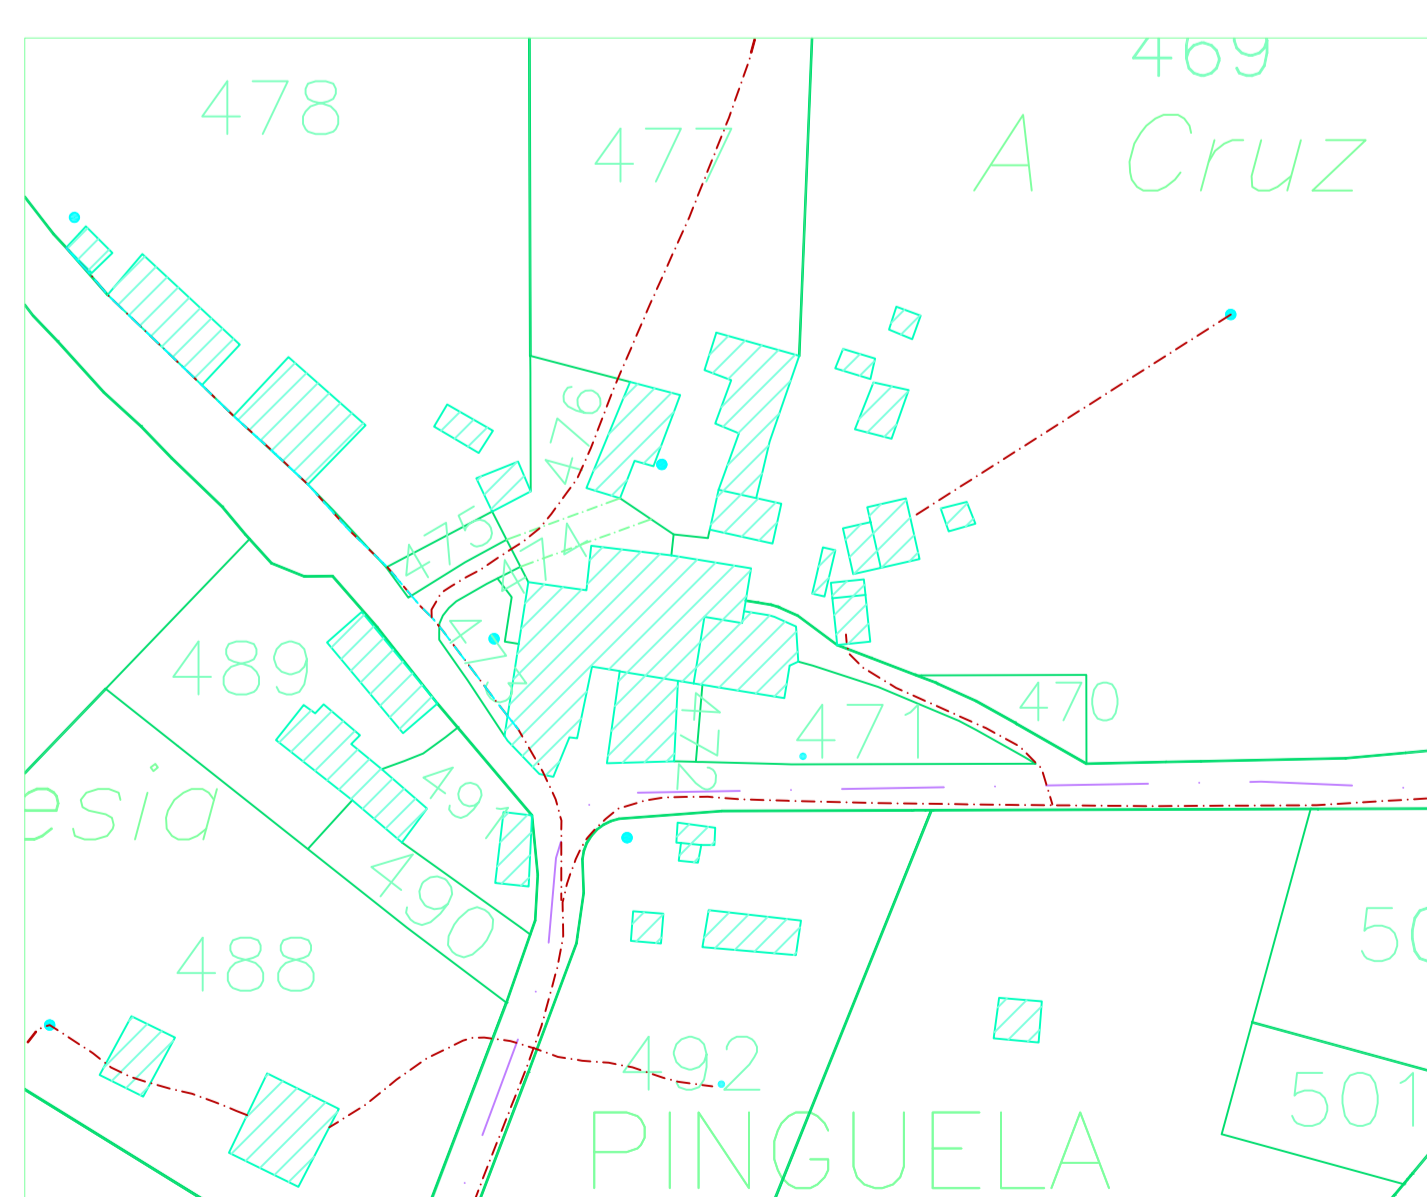

E/1:1000

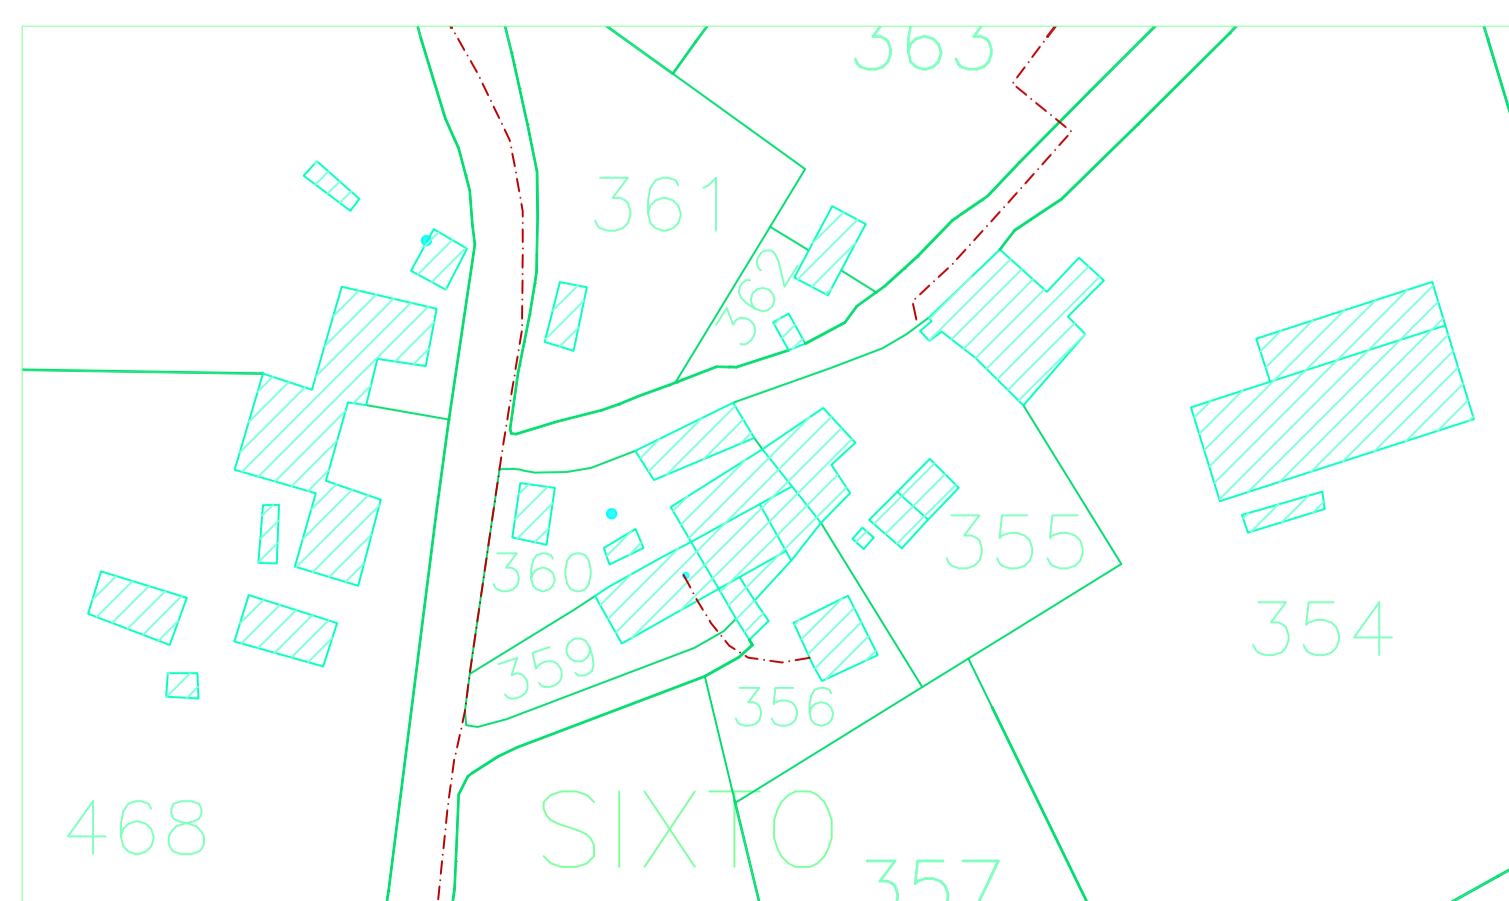

E/1:1000

LEENDA

227	NÚMERO DE LEIRA
—	LIÑA DE LEIRA
— : — : —	SERVIDUME DE PASO
⚡	TORRE DE TENDIDO ELÉCTRICO
— — —	LIÑA DE TENDIDO ELÉCTRICO
— — — — —	CURSO DE AUGA CONTINUO
— — — — —	CURSO DE AUGA DISCONTINUO
— — — — —	CONDUCCIÓN SUBTERRÁNEA
— — — — —	PRESA DE AUGA
⊕	MANANCIAL
•	POZOS
□	DEPÓSITOS
— — — — —	PONTE OU PASARELA

XUNTA DE GALICIA
CONSELLERÍA DO MEDIO RURAL
Dirección Xeral de Desenvolvemento Rural

TERMINO OU ZONA: **VAL DE ALFOZ**

Provincia	LUGO	Escala	1/2000	Polígono	2	Data	Xuño-2011	Realizador	Tragsat
-----------	------	--------	--------	----------	---	------	-----------	------------	---------

OBSERVACIÓNS: LEIRAS DE SUBSTITUCIÓN

FASE: **ACORDO**