

Polígono - 5


Polígono - 7

Polígono - 7

Polígono - 10

Concello de Alfoz
Parroquia de Adelañ


E/1:1000

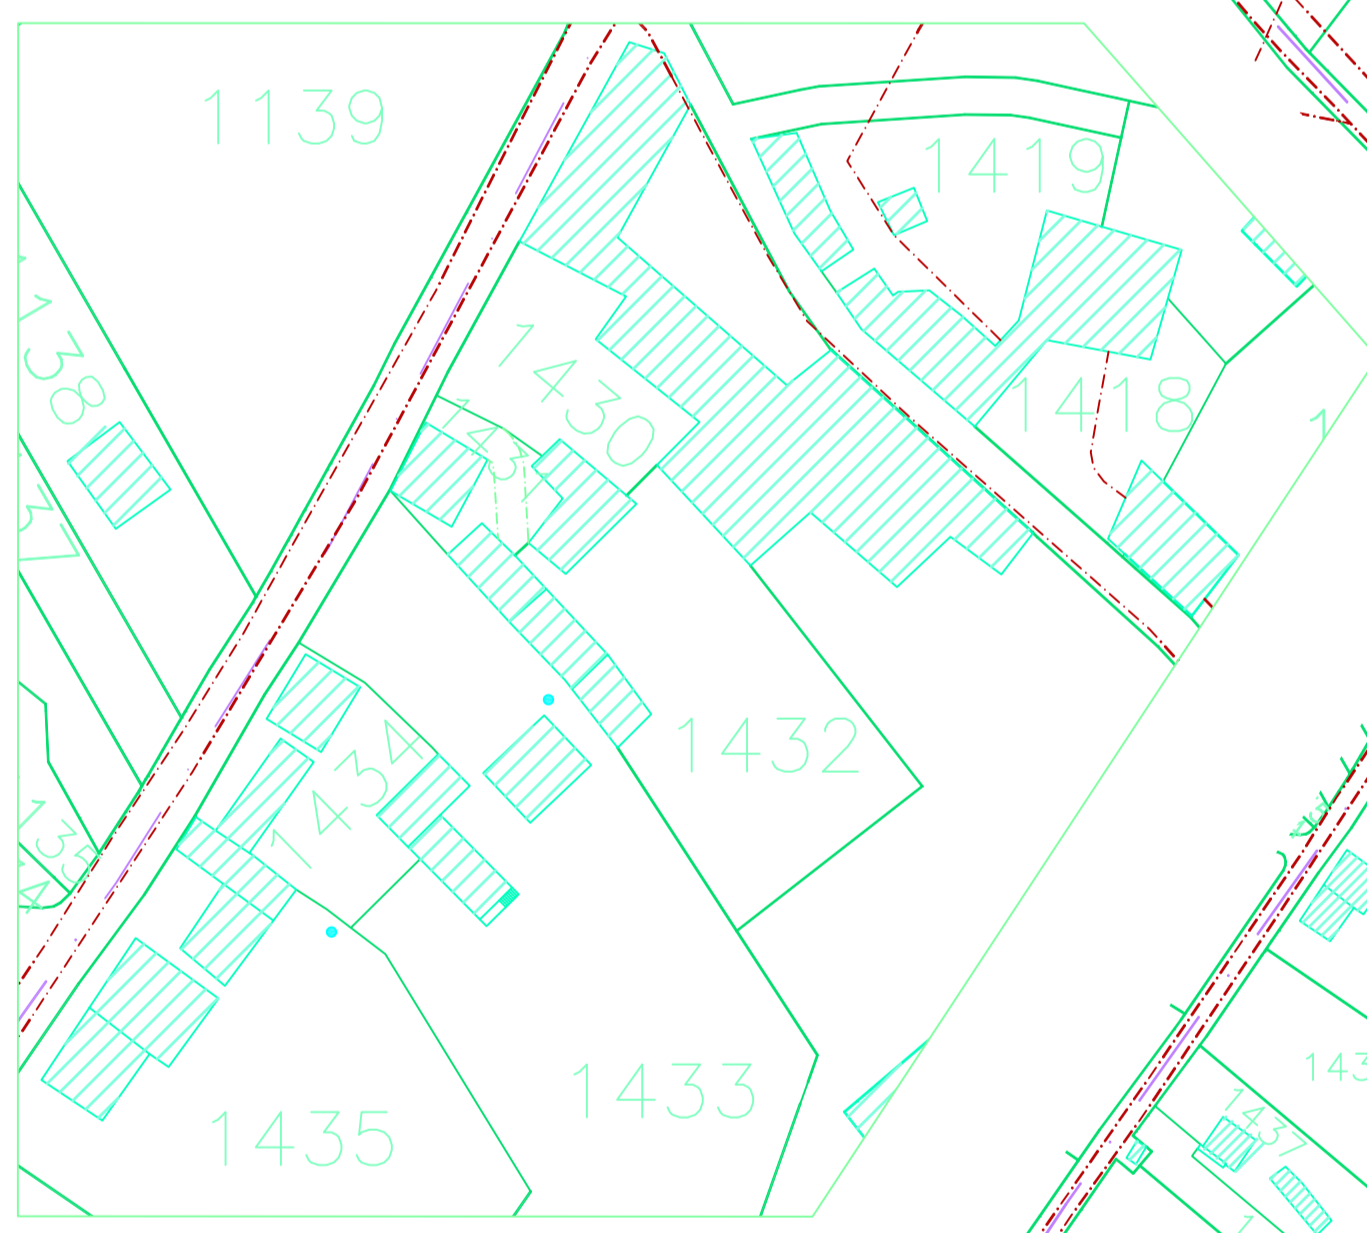


LEENDA

227	NÚMERO DE LEIRA
—	LIÑA DE LEIRA
— : — : —	SERVIDUME DE PASO
⊠	TORRE DE TENDIDO ELÉCTRICO
—	LIÑA DE TENDIDO ELÉCTRICO
—	CURSO DE AUGA CONTINUO
- - -	CURSO DE AUGA DISCONTINUO
- - -	CONDUCCIÓN SUBTERRÁNEA
—	PRESA DE AUGA
⊠	MANANCIAL
•	POZOS
□	DEPÓSITOS
—	PONTE OU PASARELA

E/1:1000

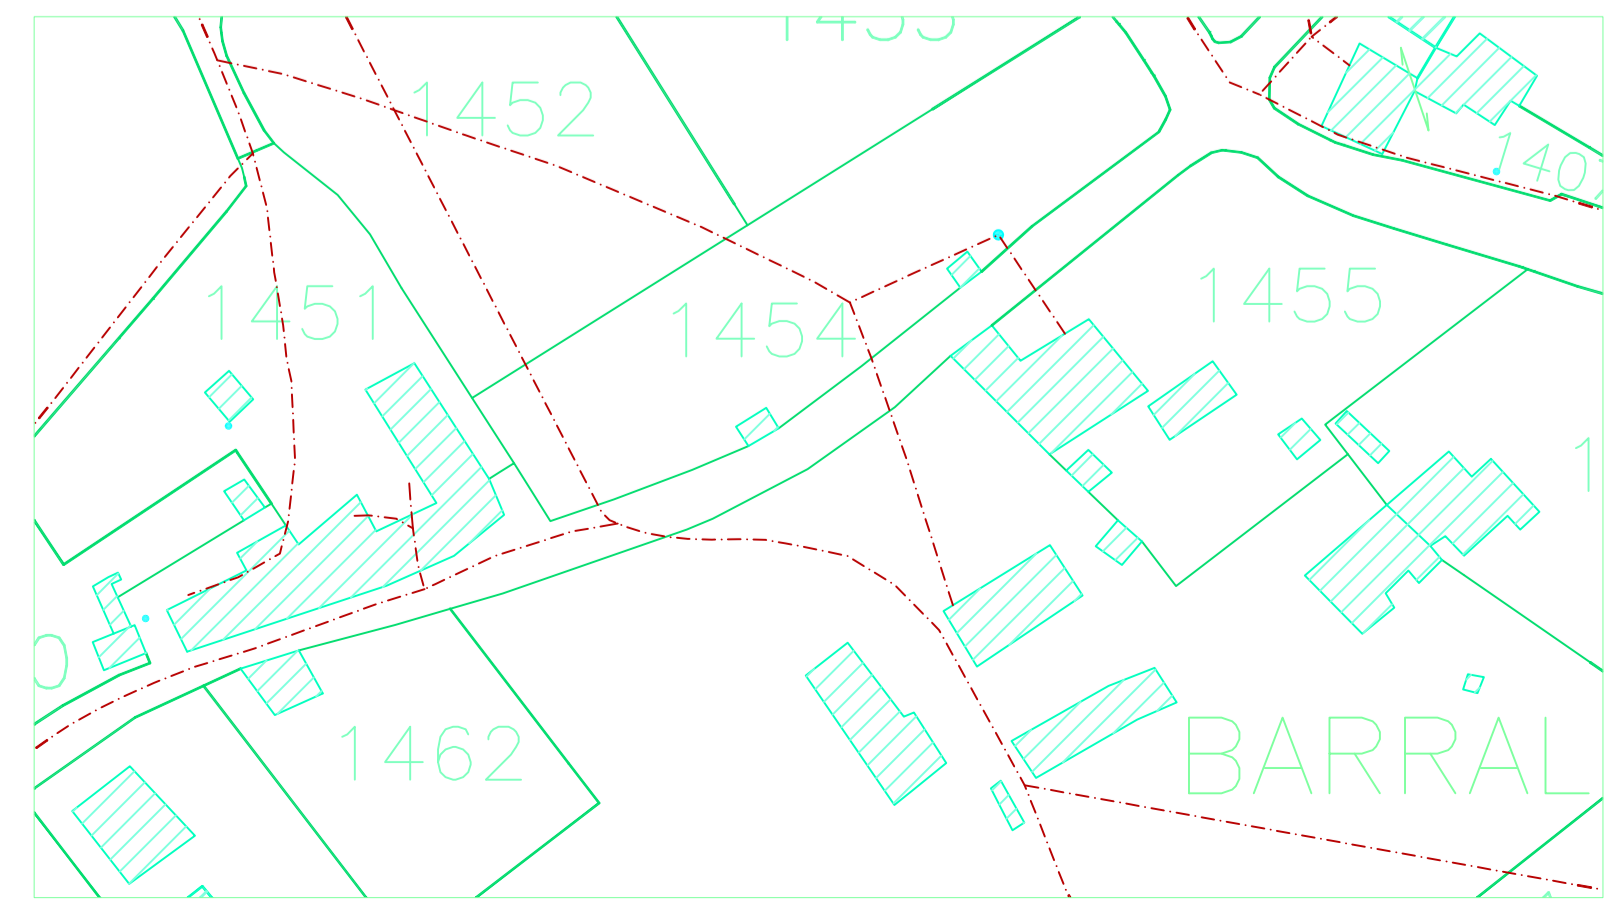

E/1:1000

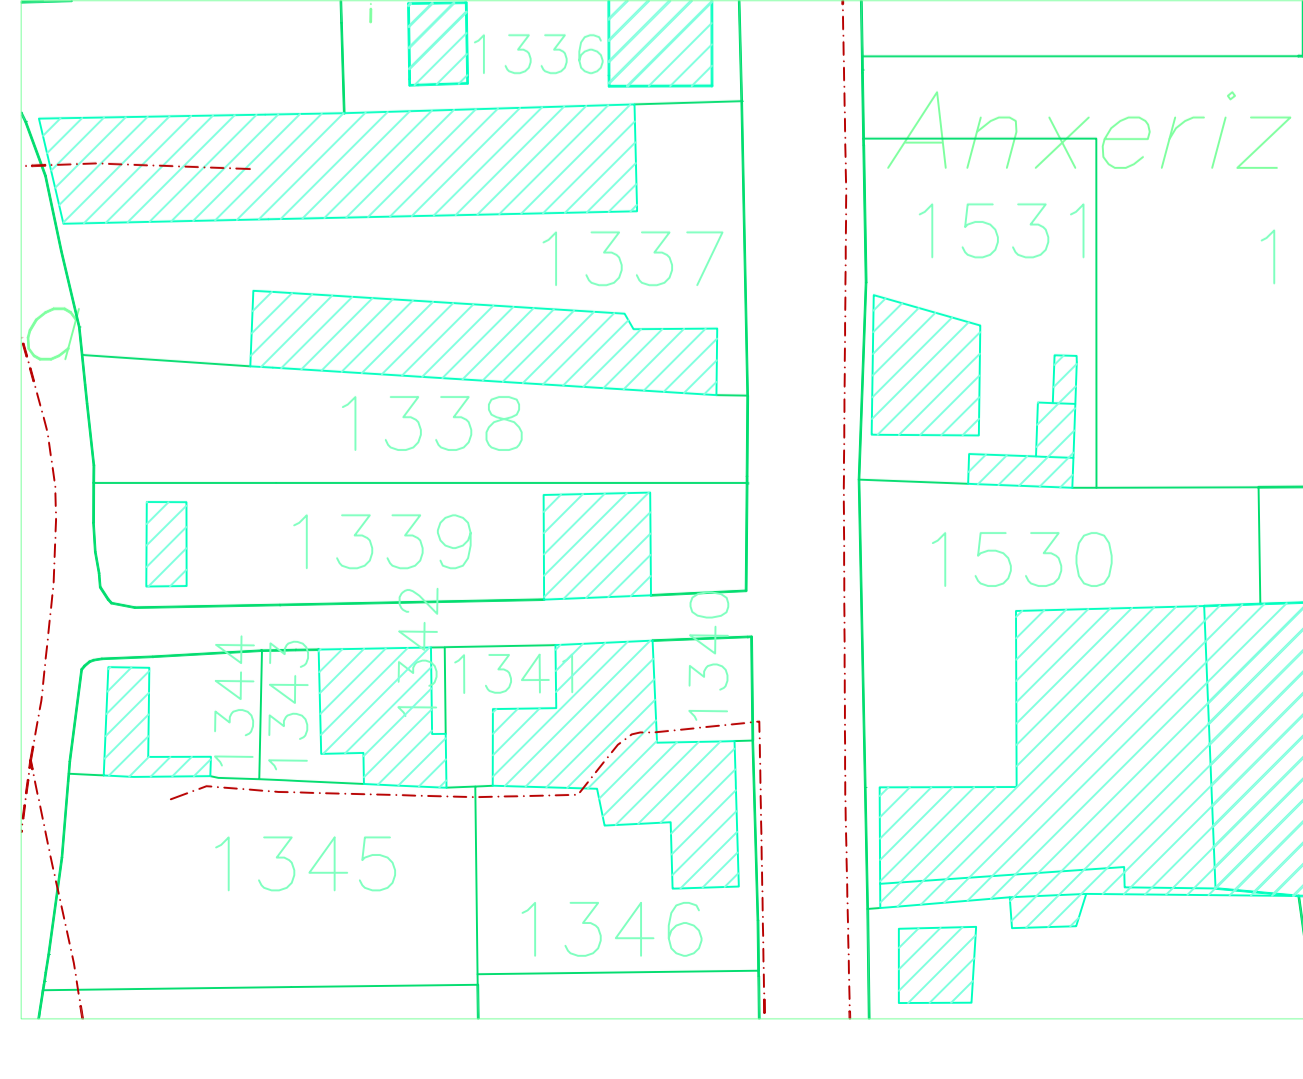

Non figuran os números 1348 e 1517.

XUNTA DE GALICIA
CONSELLERÍA DO MEDIO RURAL
Dirección Xeral de Desenvolvemento Rural

TERMINO OU ZONA: **VAL DE ALFOZ**

Provincia	ESCALA	Polígono	Data	Realizador
LUGO	1/2000	6	Xuño-2011	Tragsatex

OBSERVACIONES: LEIRAS DE SUBSTITUCIÓN

FASE: **ACORDO**