
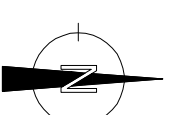


NOTA:
Este plano parcial débese desglosar do título para ser unido ás escrituras en que consten as sucesivas transmisións da finca.

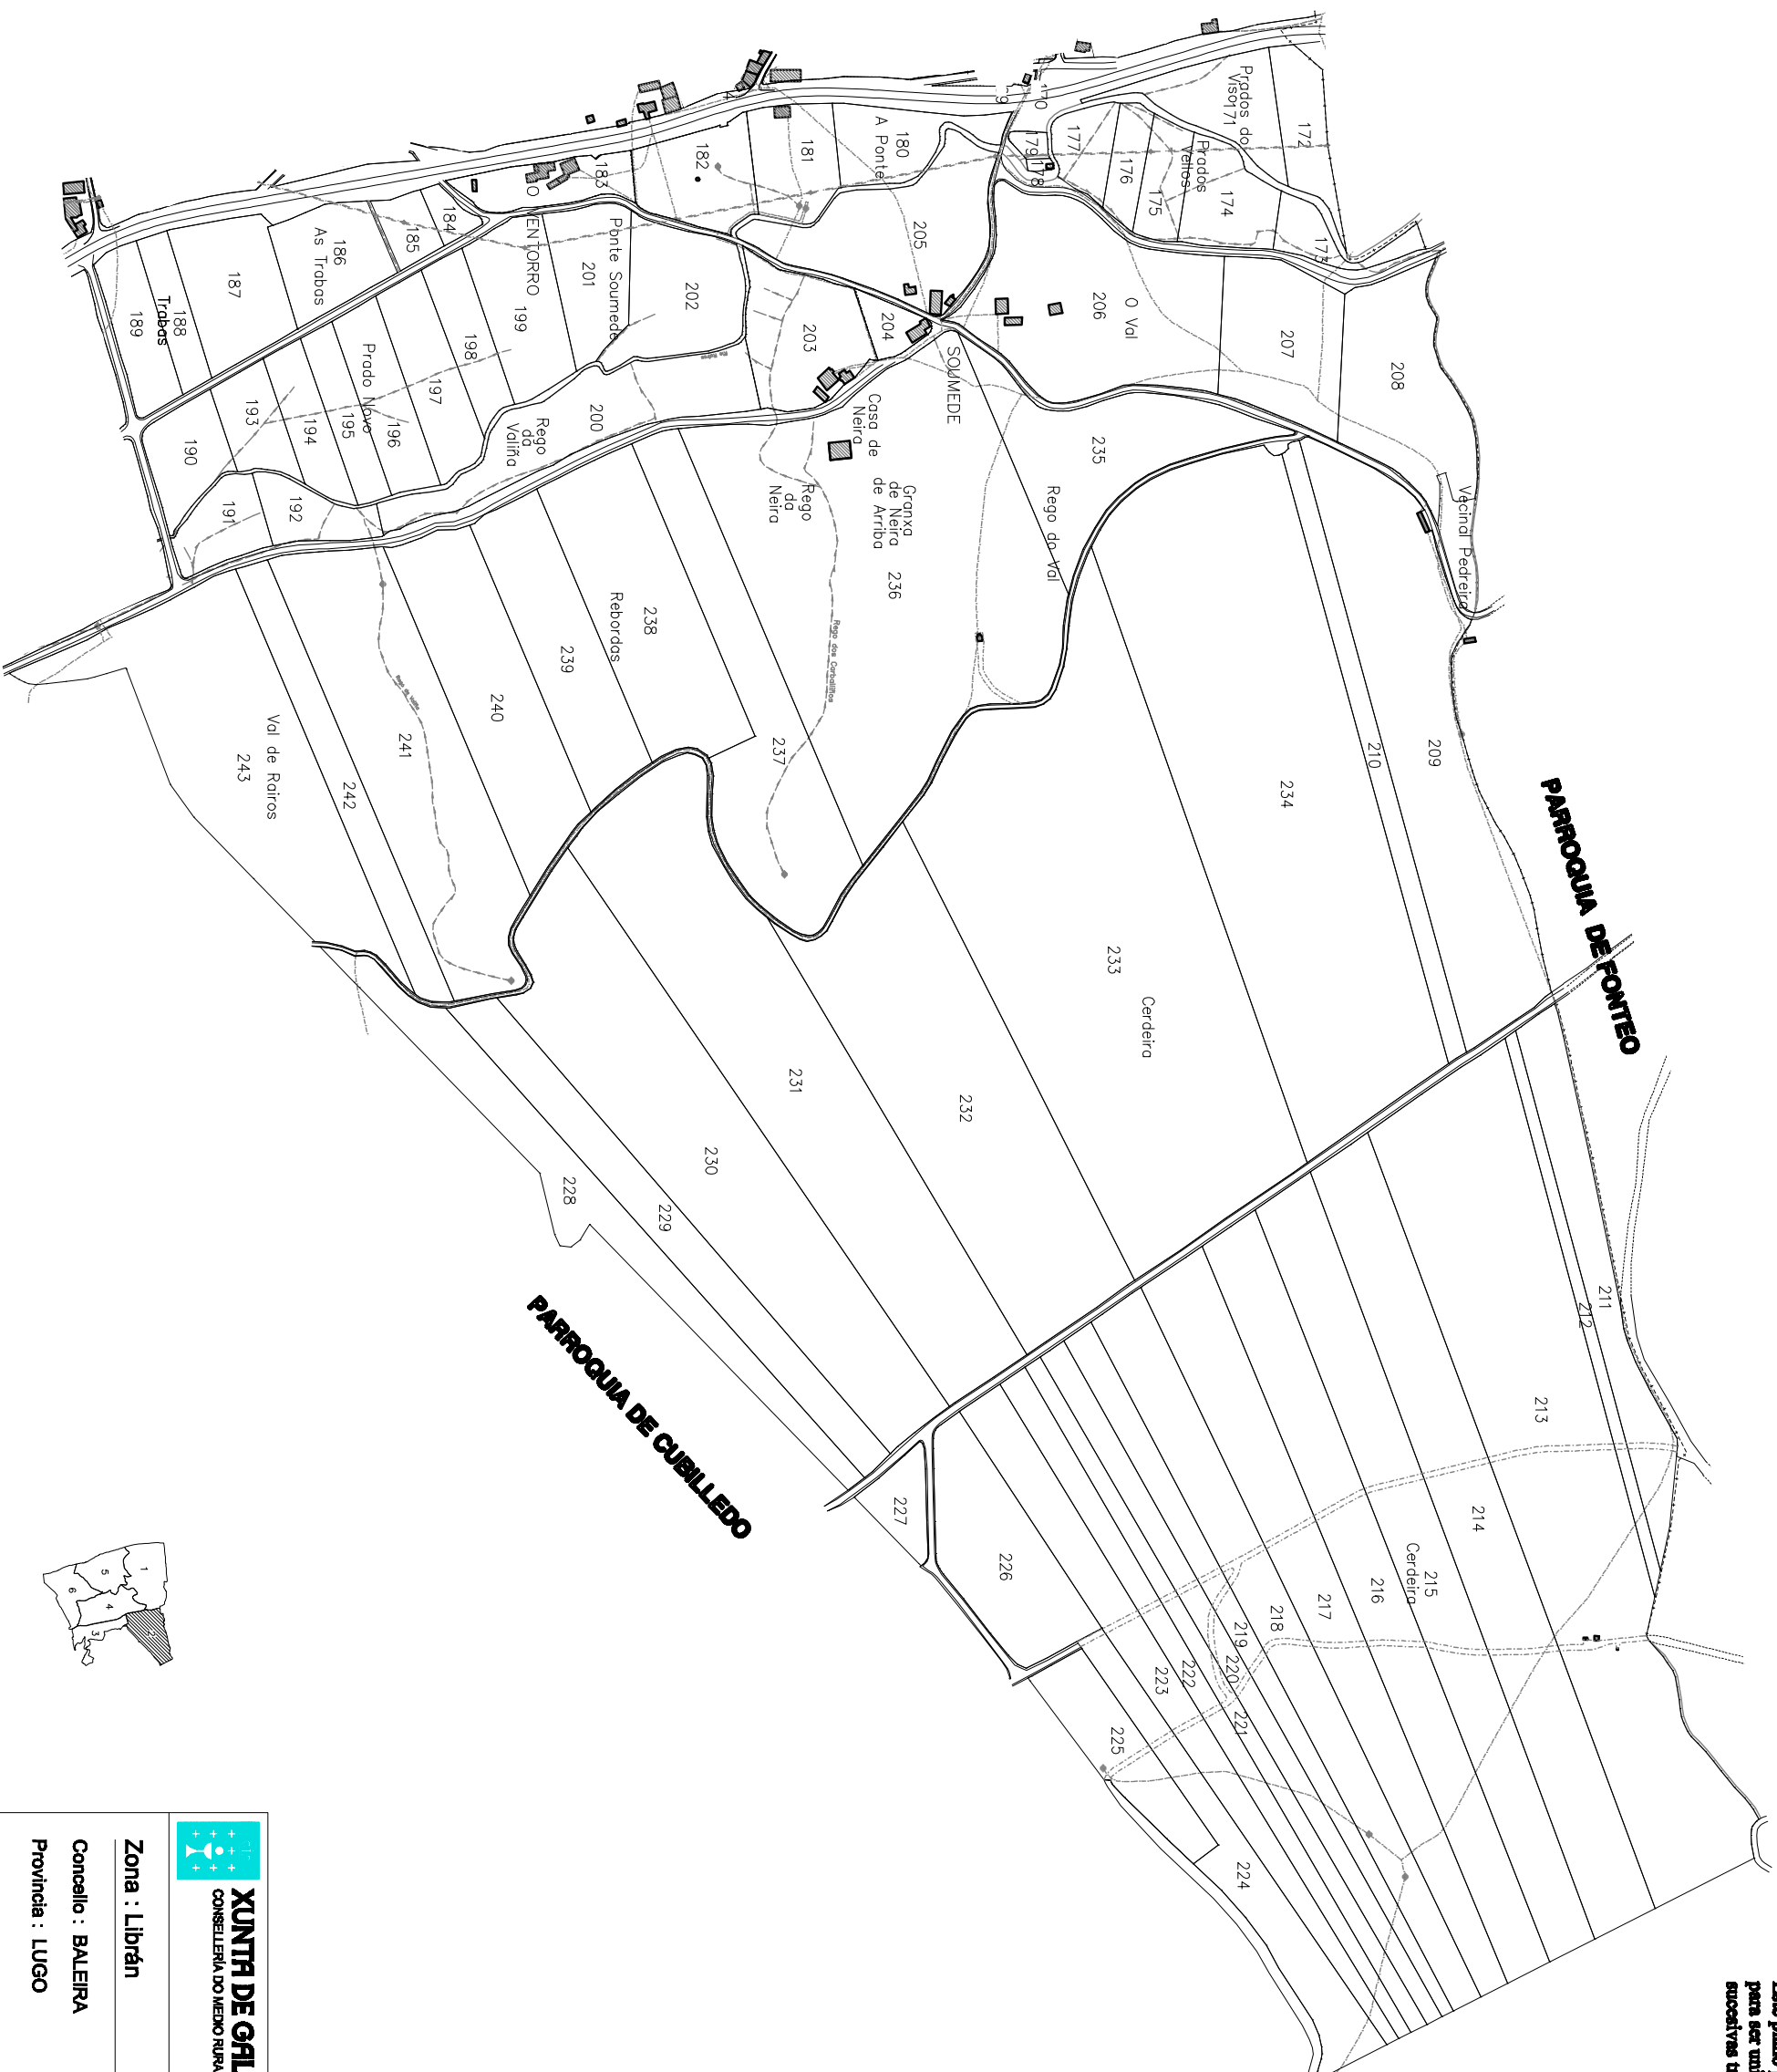

Zona : Librán

Concello : BALEIRA

Provincia : LUGO

Poligono : 2

ESCALA APROX. 1:6.000