
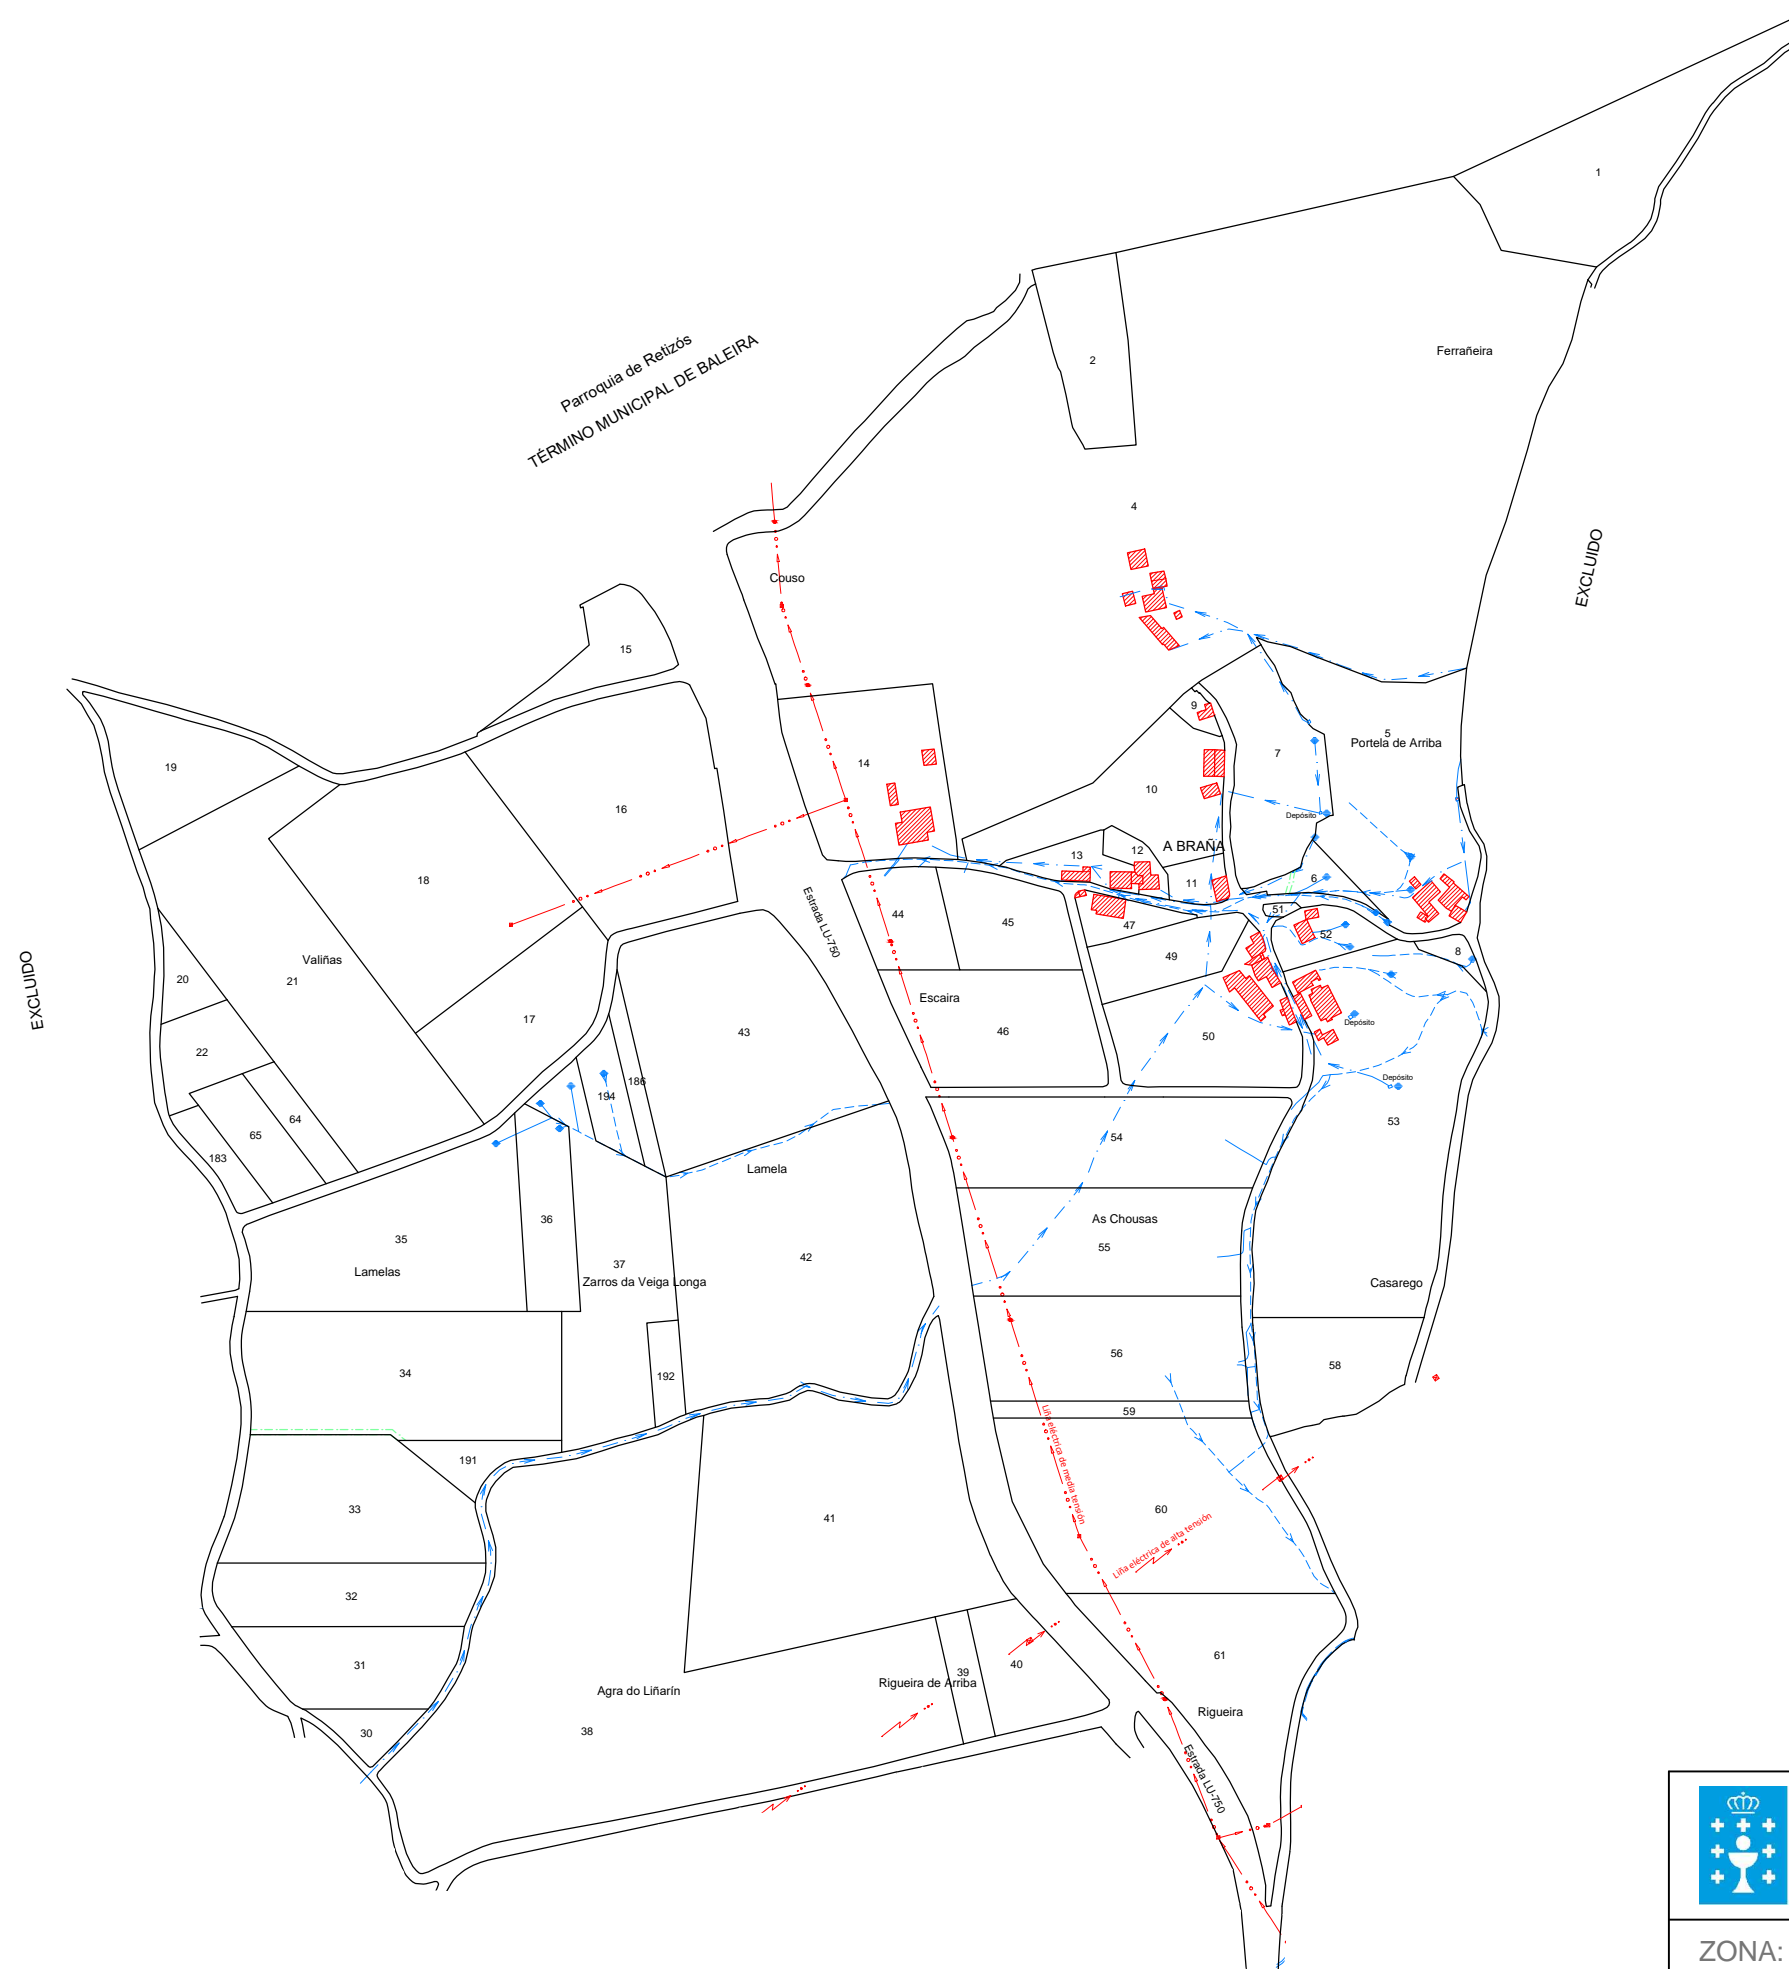


NOTA:
 Este plano parcial débese desglosar do título para ser unido ás escrituras en que constan as sucesivas transmisións da finca.

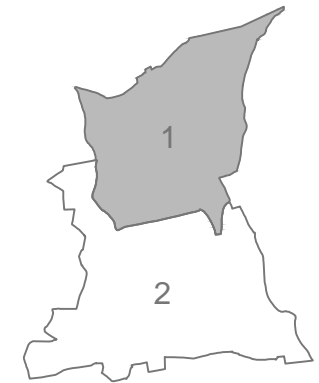

XUNTA DE GALICIA

ZONA: **A BRAÑA**

POLÍGONO: **1**

Concello: **Baleira**

ESCALA: **1:6000**

Provincia: **Lugo**



Maio 2021

