


NOTA:

Este plano parcial débese desglosar do título para ser unido ás escrituras en que constan as sucesivas transmisións do recinto.

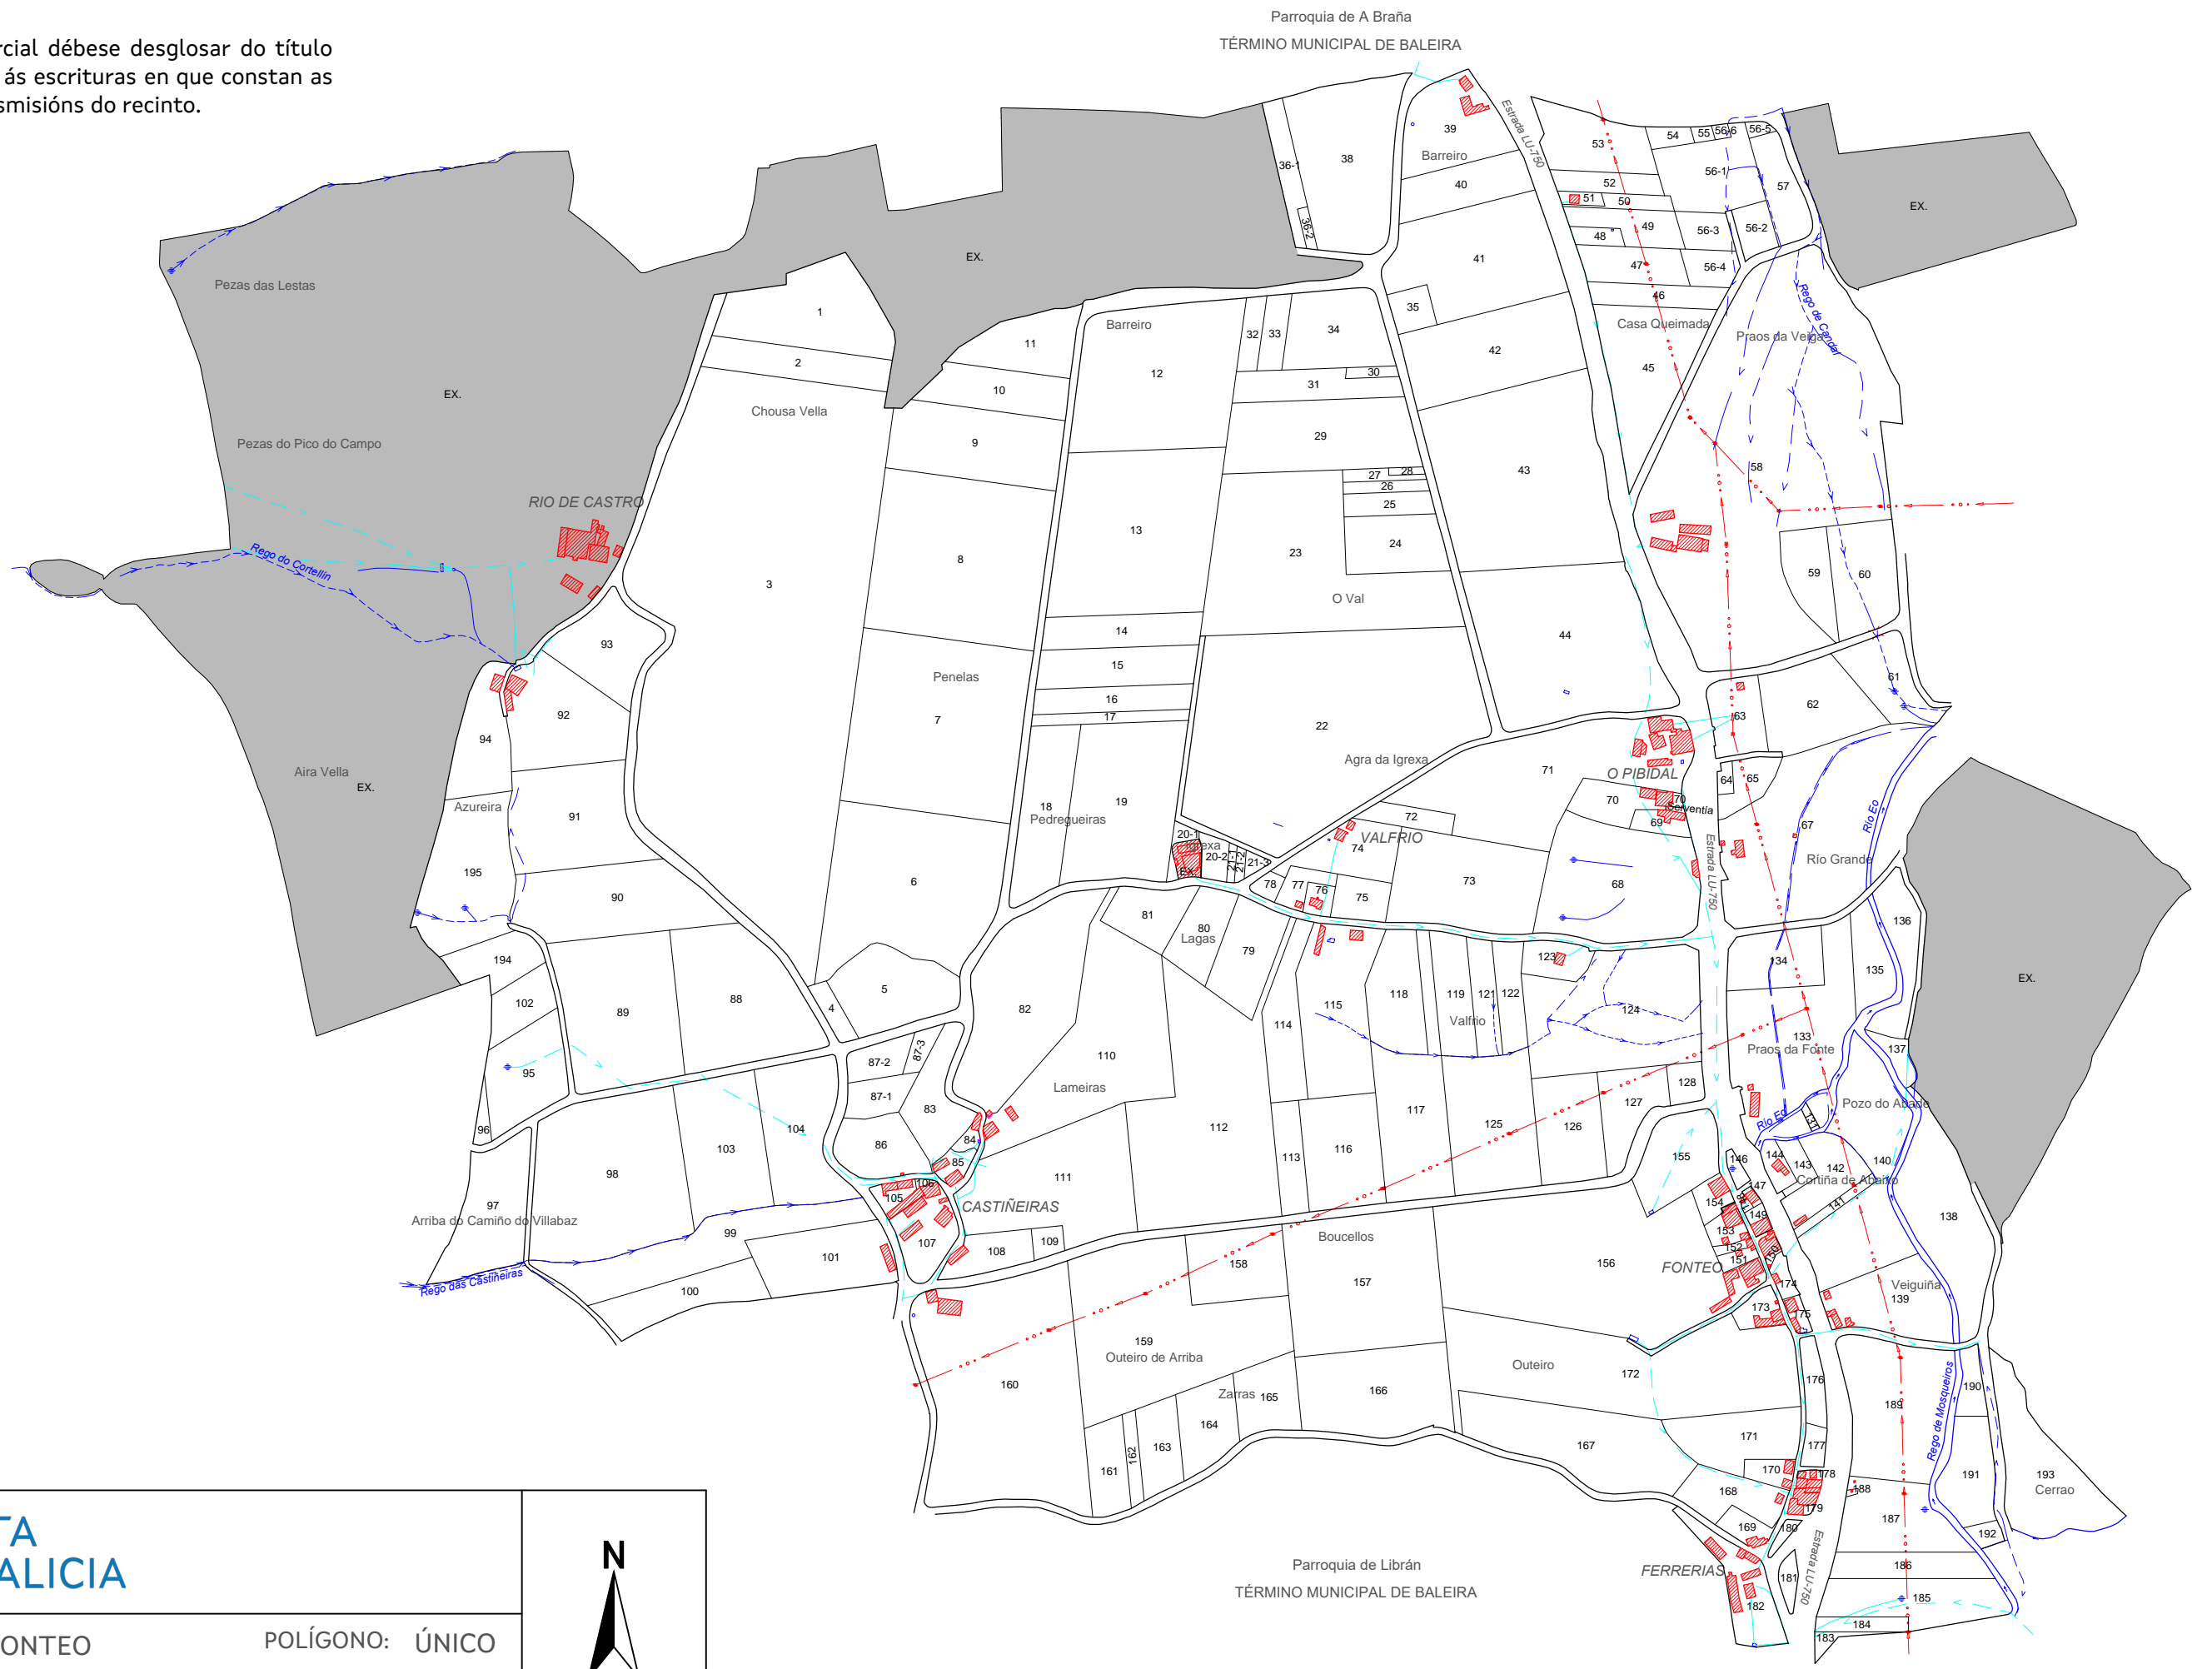

ZONA: FONTEO POLÍGONO: ÚNICO

Municipio: Baleira ESCALA: 1:6000
Provincia: Lugo

CVE: yJCUAsNm7h1
Verificador: https://sede.xunta.gal/cve

