


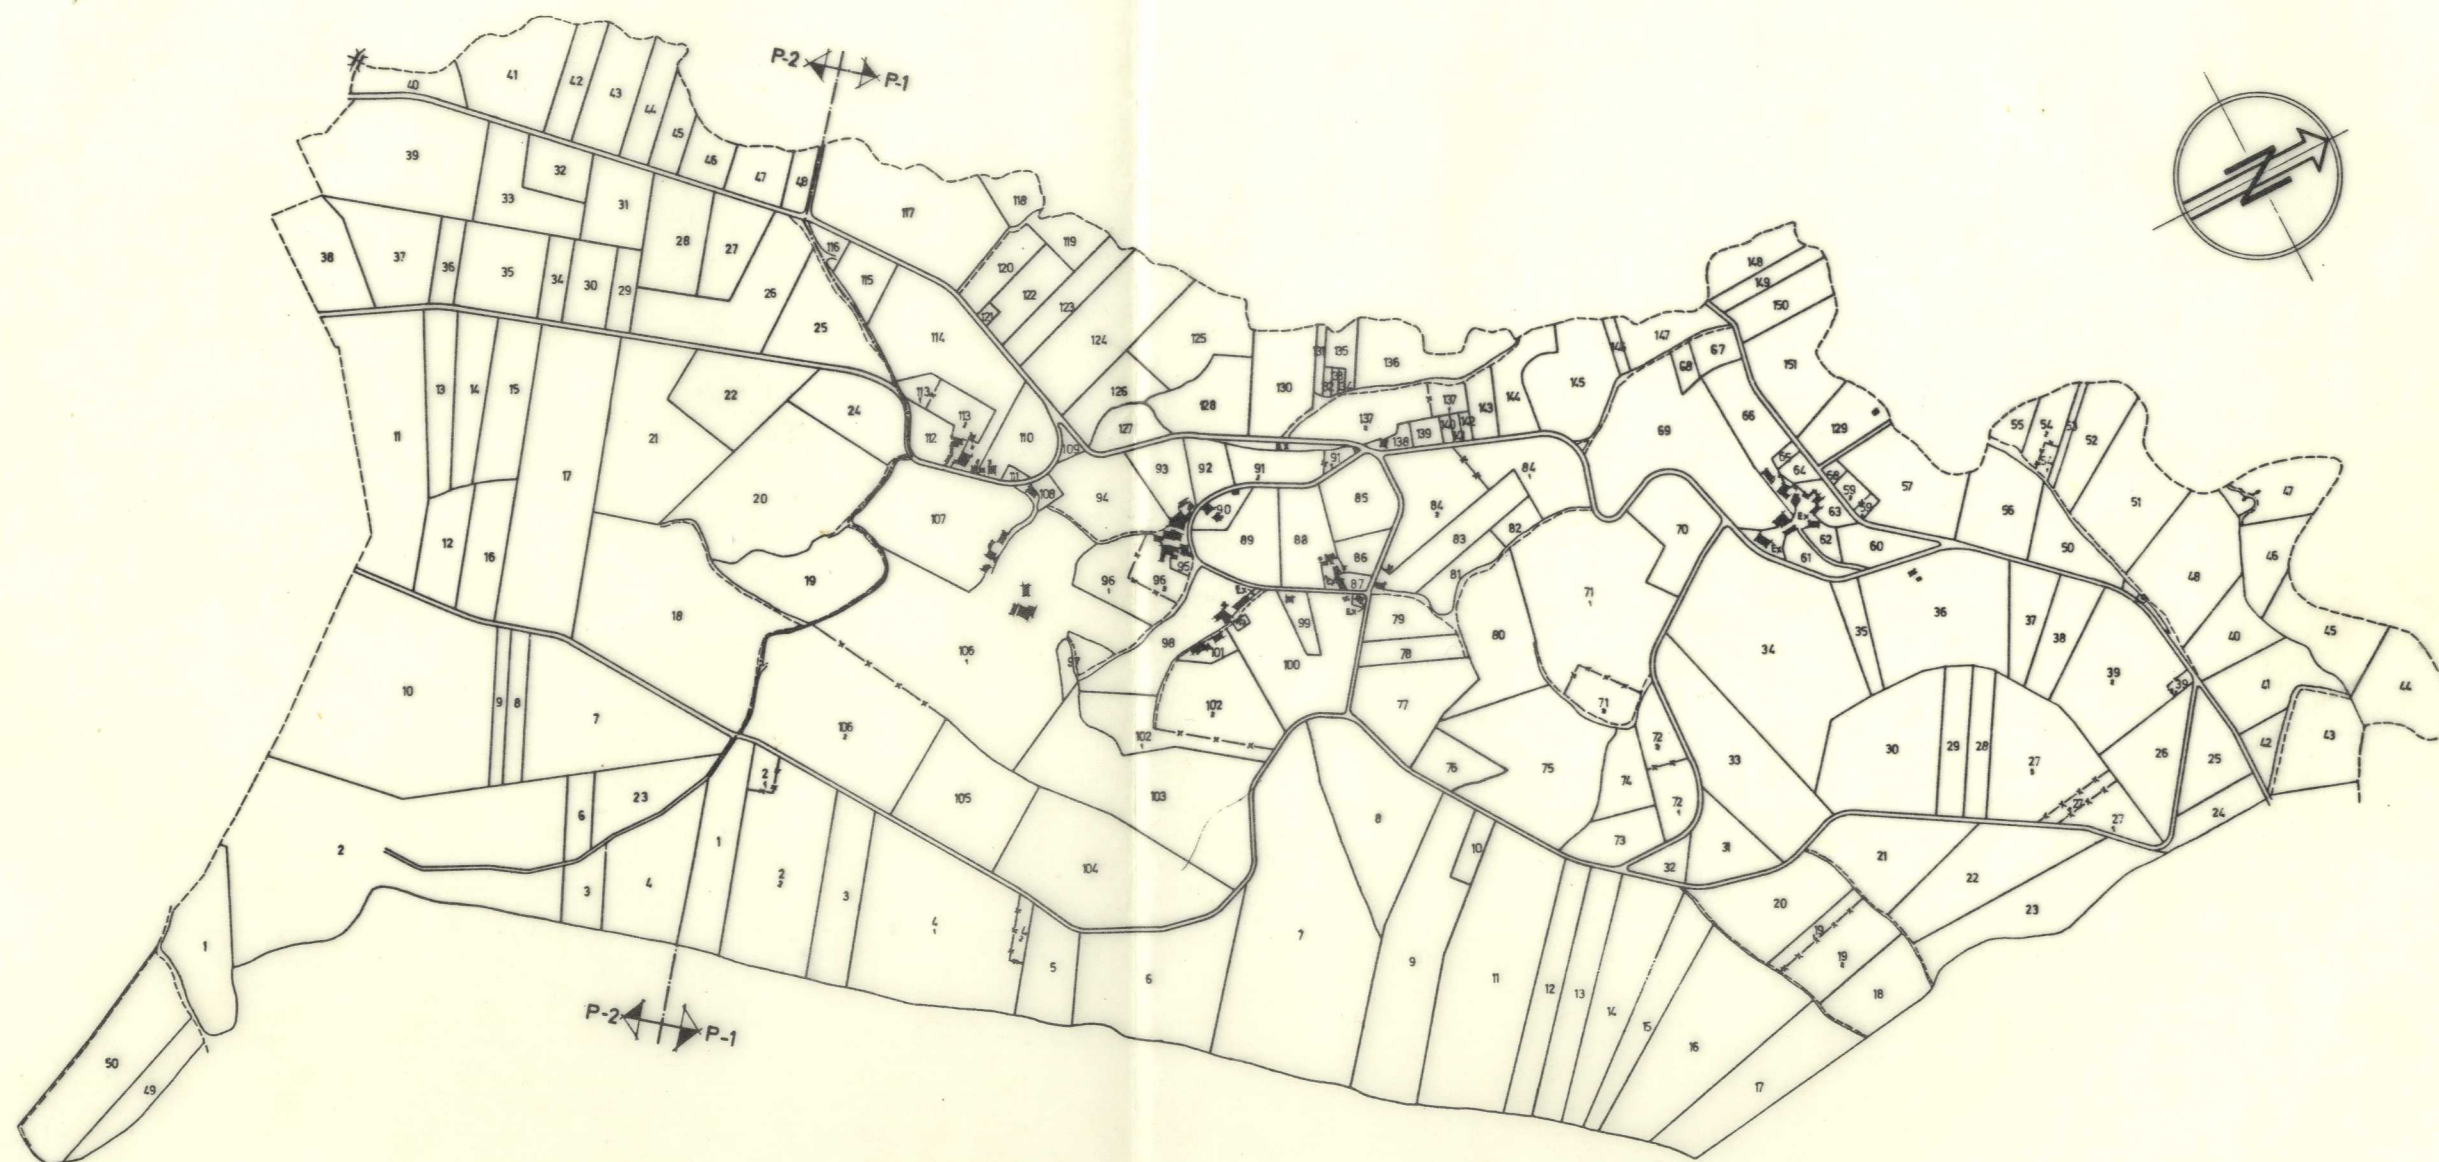

PLANO DE LA ZONA CONCENTRADA DE  
VILLAMARTIN PEQUEÑO  
TERMINO MUNICIPAL DE BARREIROS  
LUGO

ESCALA GRAFICA APROX. 1:10.000  
100 0 100 200 300



NOTA:  
Este plano parcial debe ser desglosado del título  
para ser unido a las escrituras en que consten -  
las sucesivas transmisiones de la finca.