


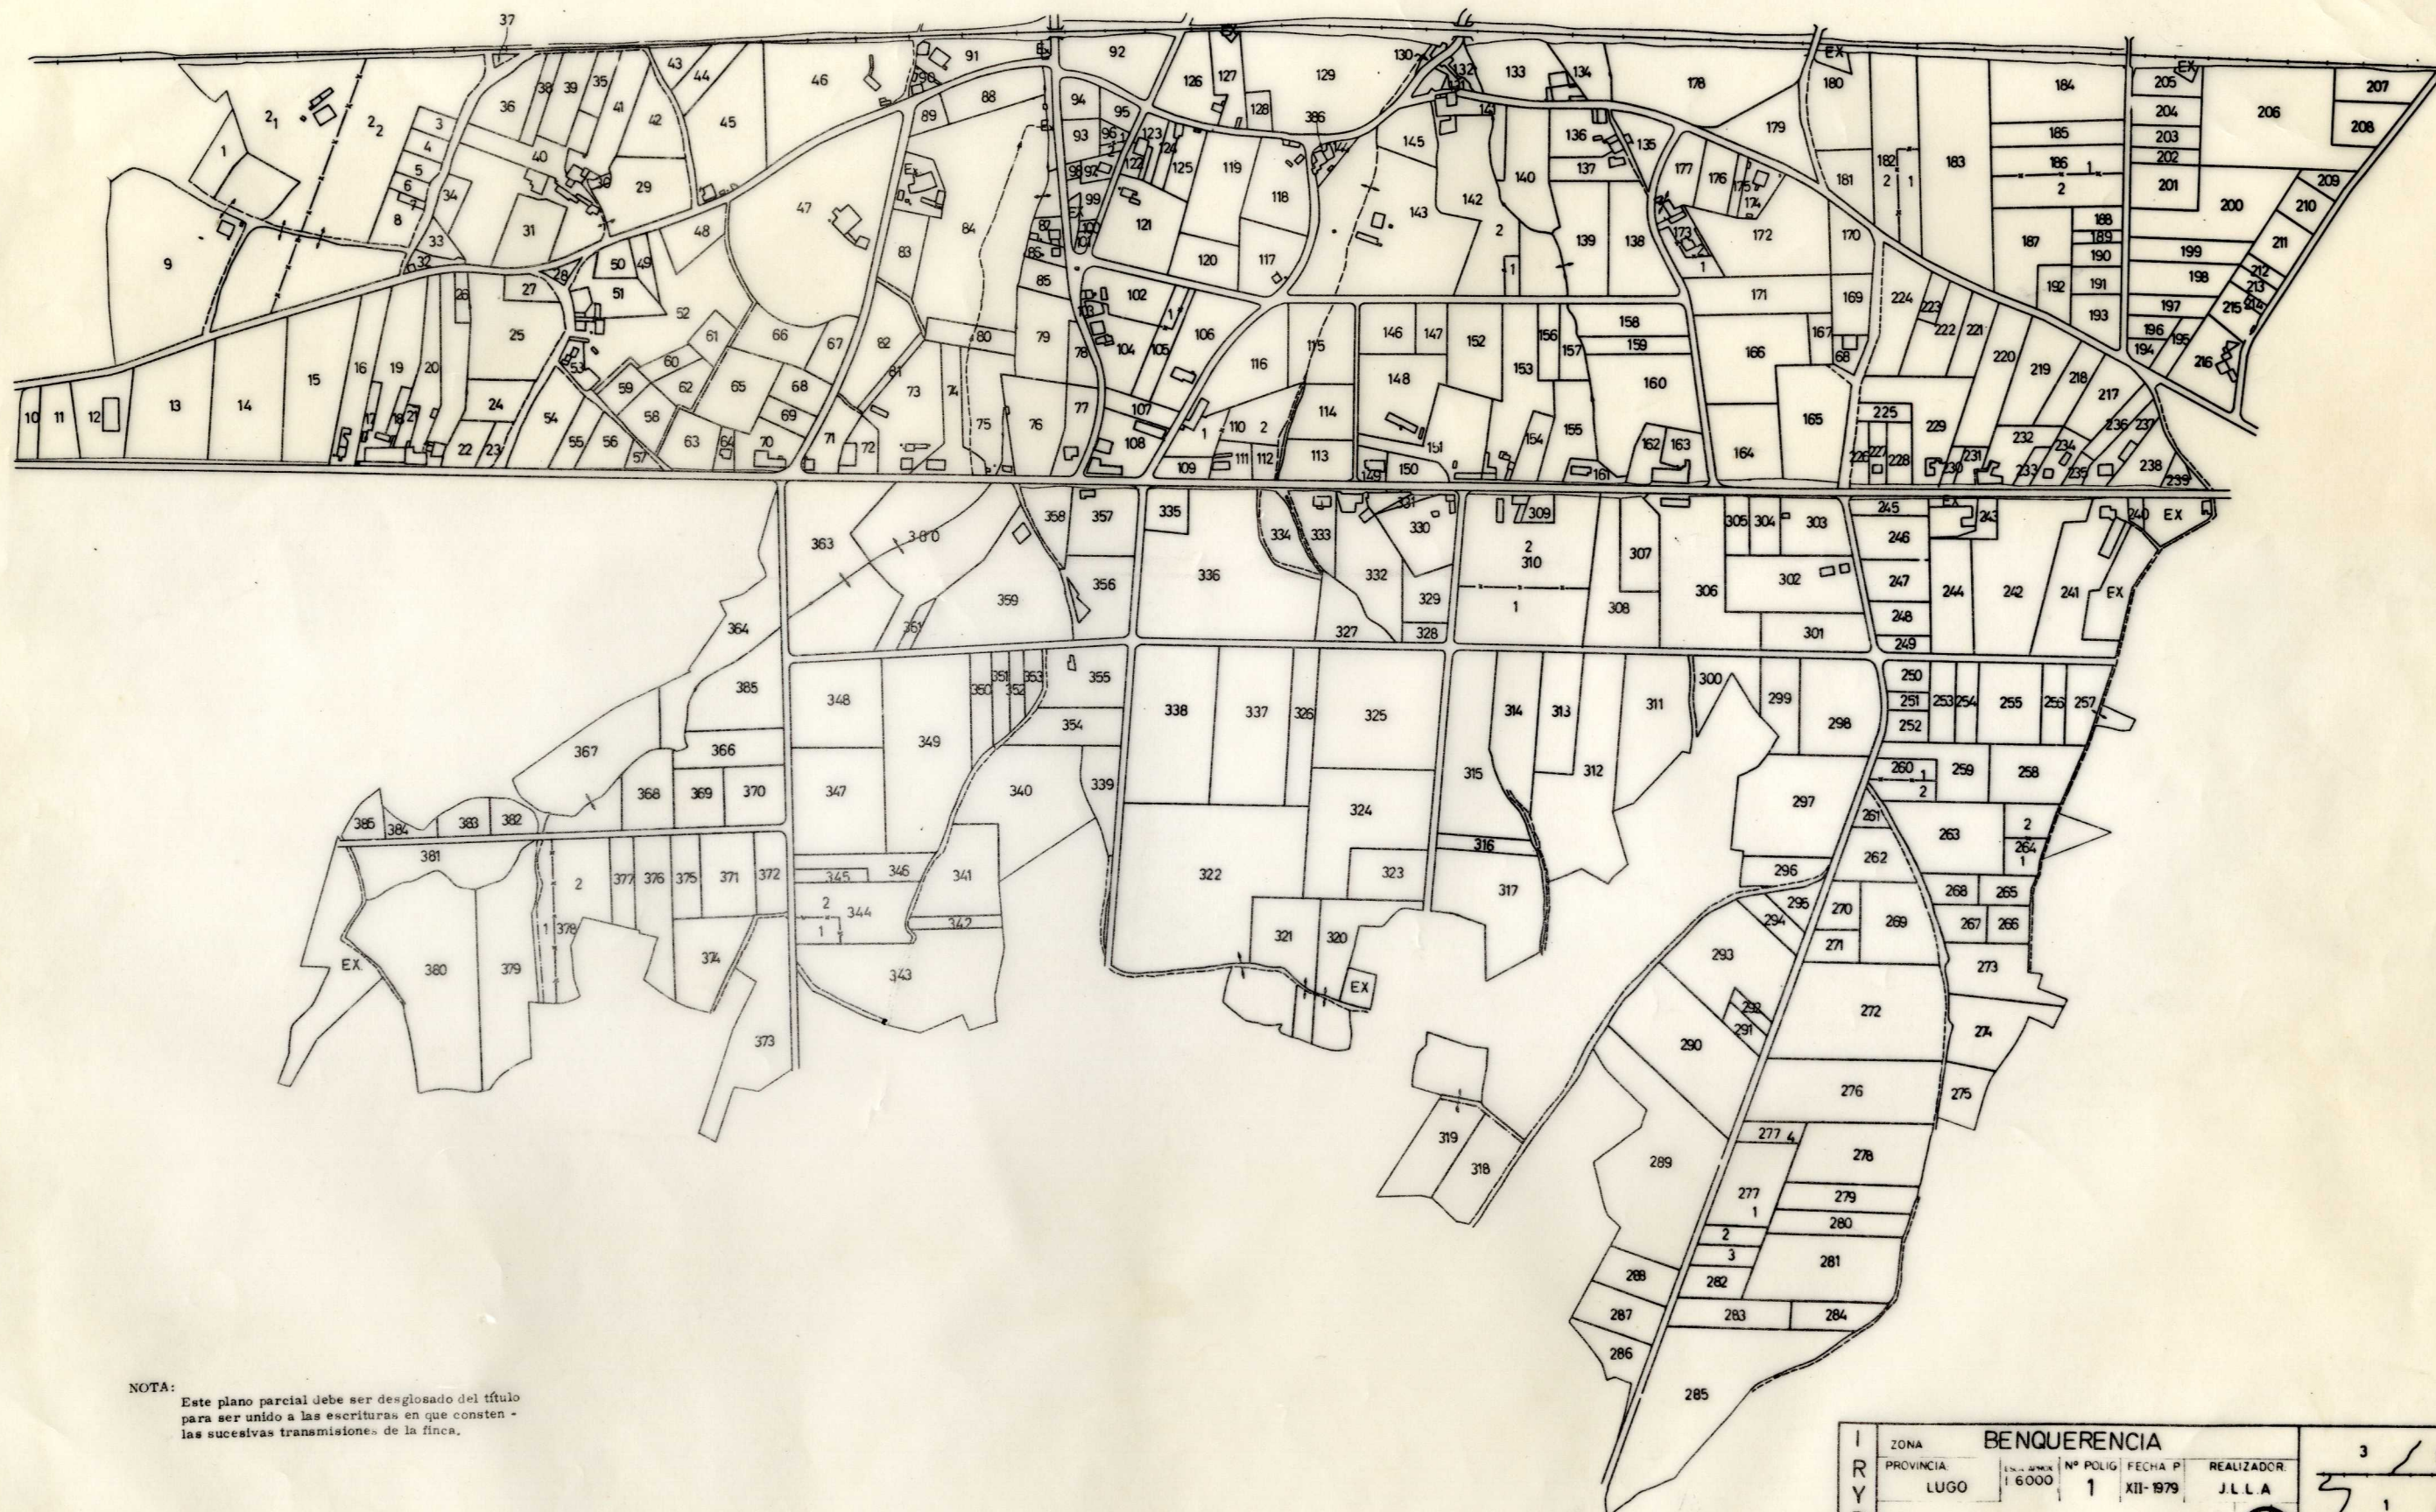

NOTA:
Este plano parcial debe ser desglosado del título
para ser unido a las escrituras en que consten -
las sucesivas transmisiones de la finca.

I R Y D A	ZONA BENQUERENCIA					3 2
	PROVINCIA	ESCALA	Nº POLIG	FECHA	REALIZADOR	
	LUGO	1:6000	1	XII-1979	J.L.L.A.	