


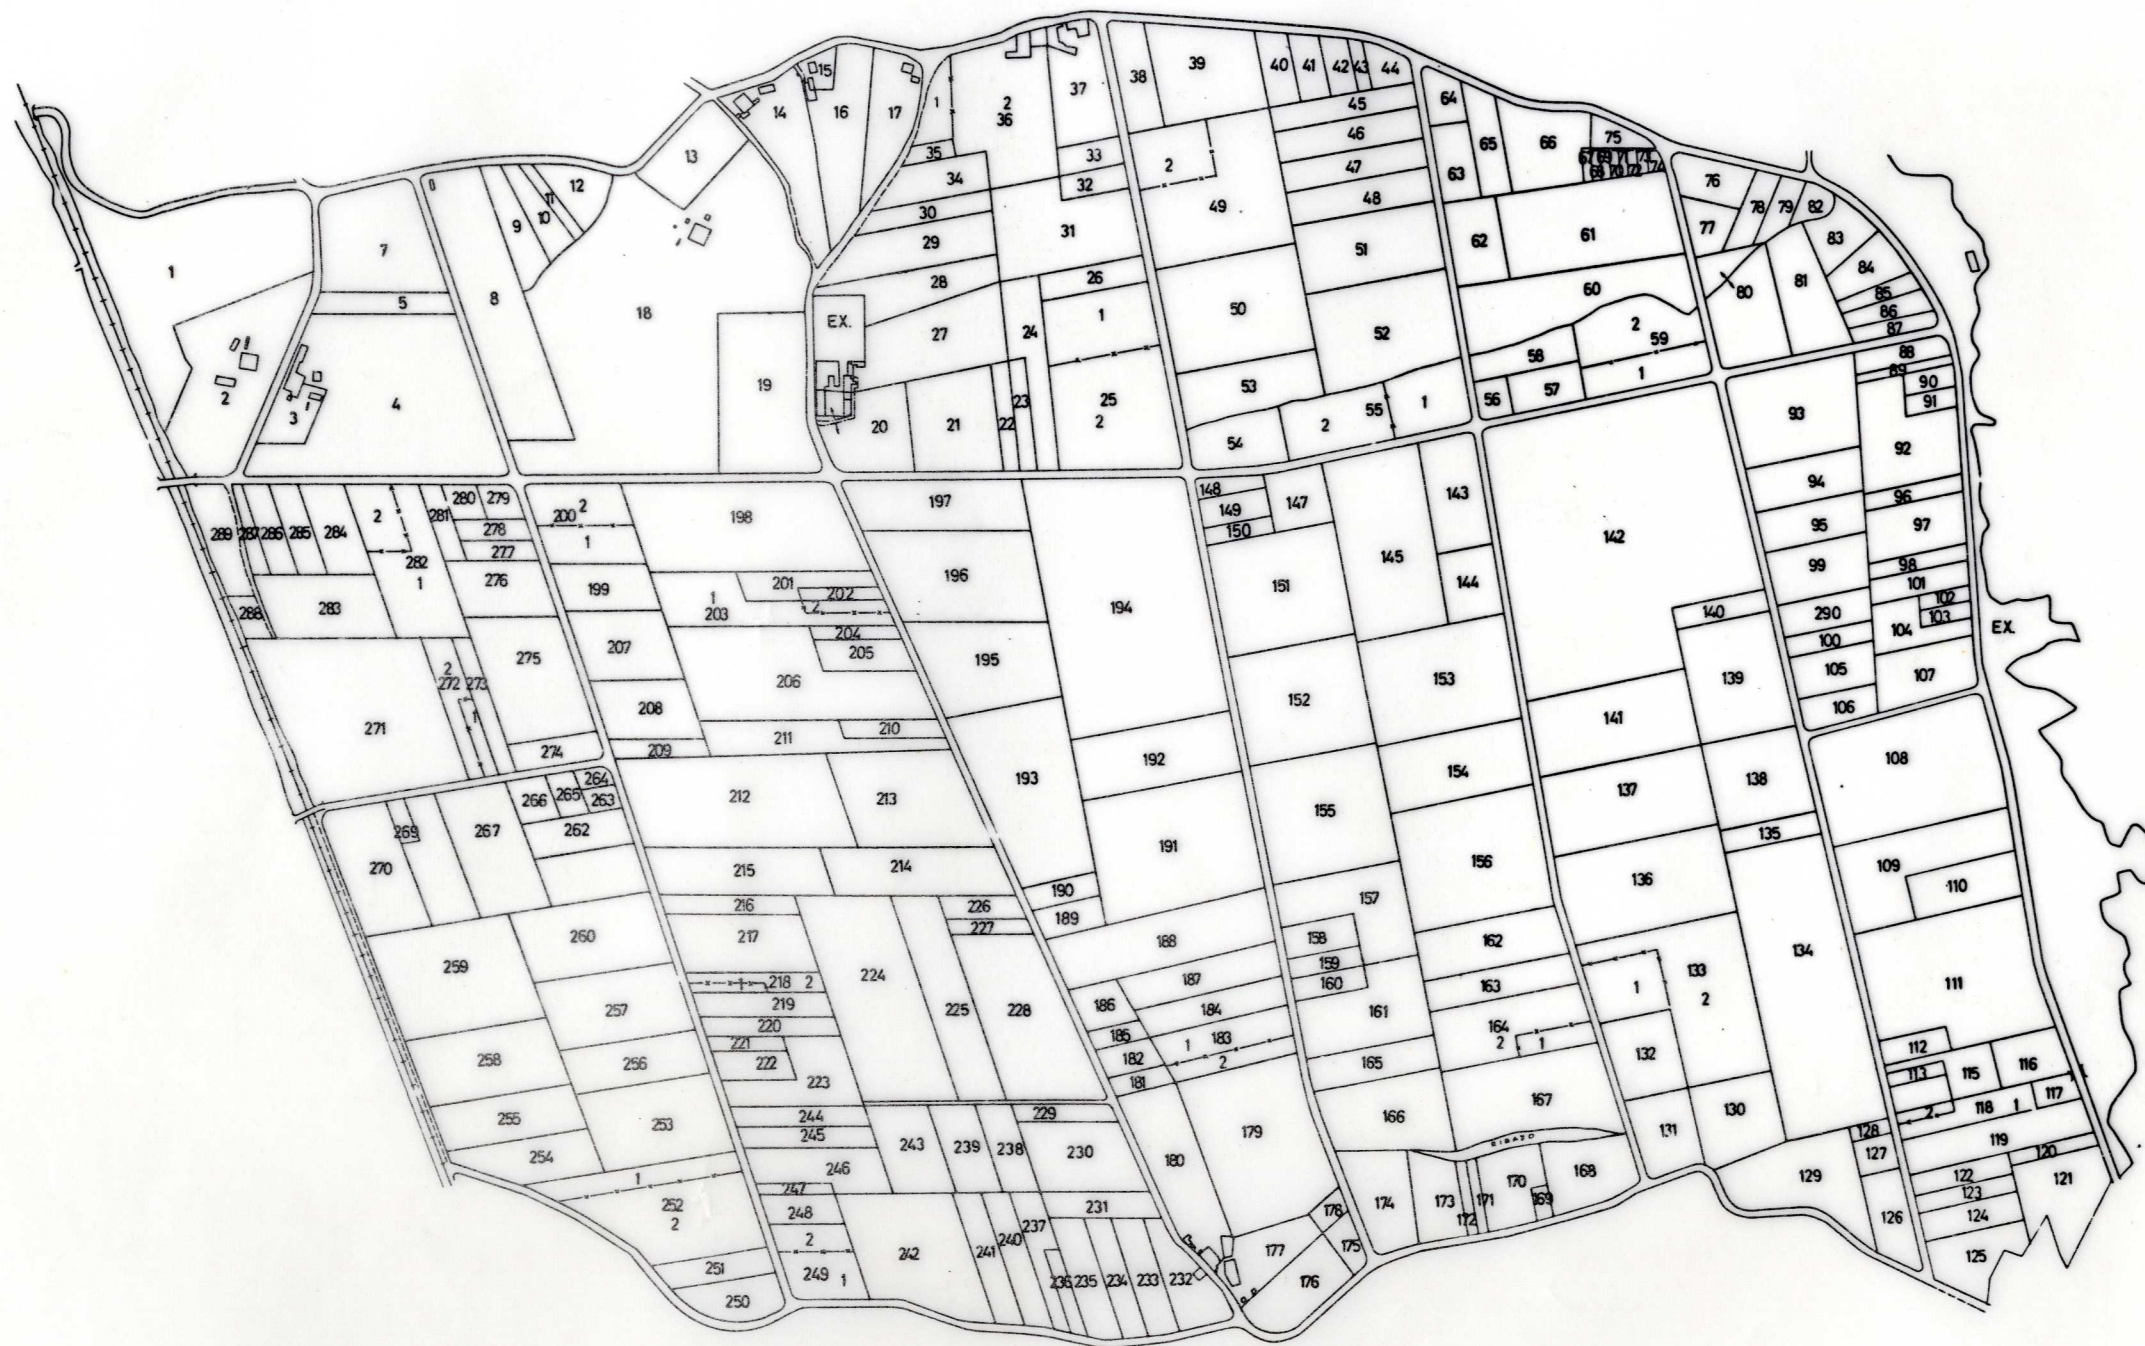

NOTA:
Este plano parcial debe ser desglosado del título
para ser unido a las escrituras en que consten -
las sucesivas transmisiones de la finca.

I R Y D A	TERMINO ZONA BENQUERENCIA					
	PROYECTO	ESCALA	FECHA	P.	REALIZADOR	
	LUGO	1:6000	2	XII 1979	J.L.L.A.	