


Zona: **Val de Lemos**

Concello: **Bóveda-Monforte-P. de Brollón**

Provincia: **Lugo**

Polígono **7**

ESCALA APROX. 1: 6.000

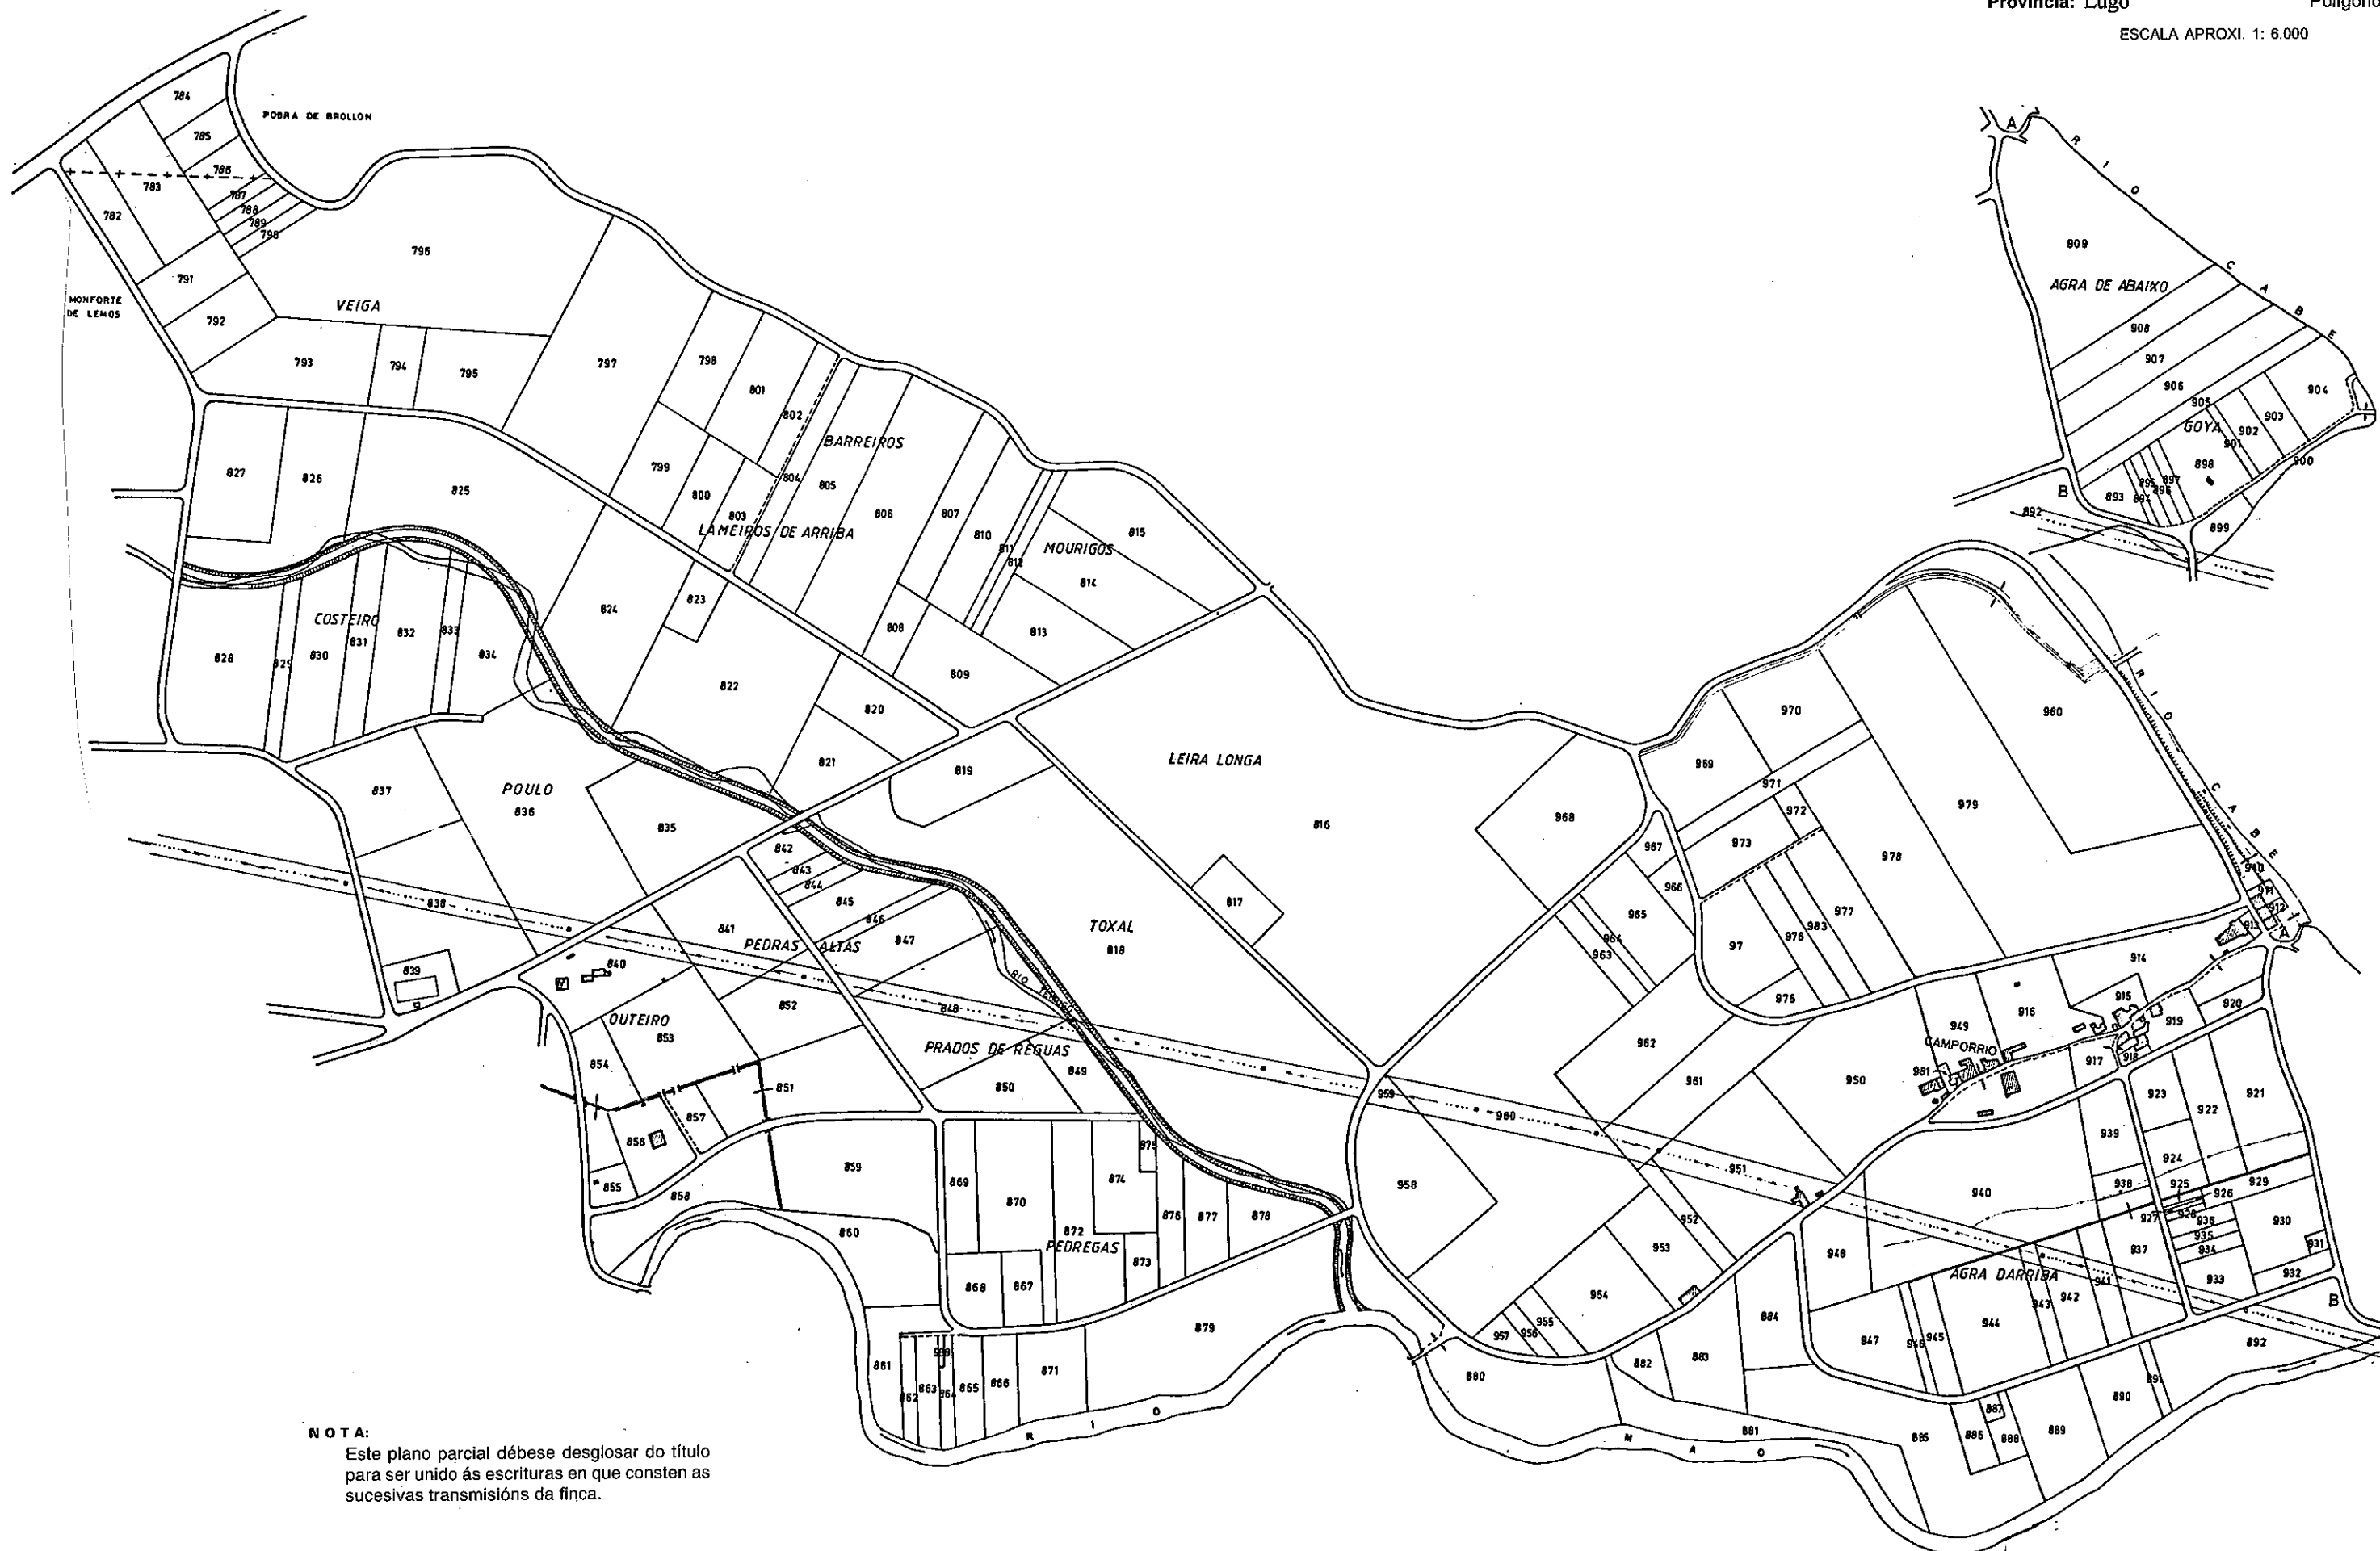

NOTA:

Este plano parcial débese desglosar do título para ser unido ás escrituras en que consten as sucesivas transmisións da finca.