




TERMINO MUNICIPAL DE CASTRO DE REY

PACIOS

LUGO

POLIGONO Nº 3

ESCALA 1:2000

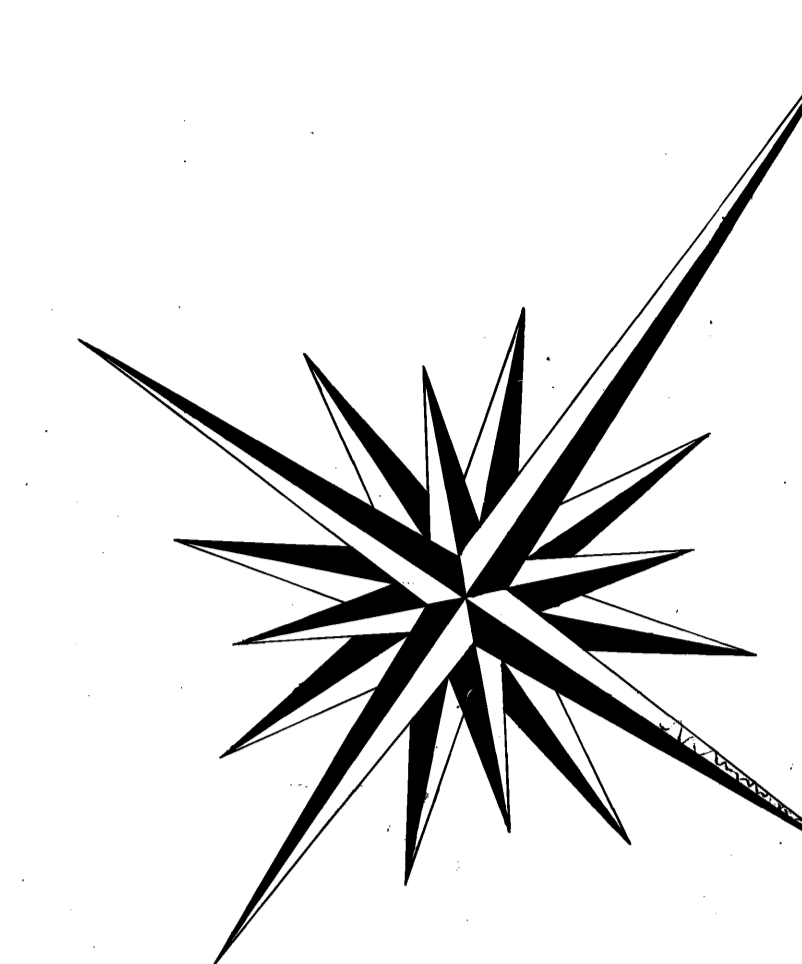

LEYENDA

- 3 NUMERO DE MASA
- 45 NUMERO DE FINCA DE REEMPLAZO
- a INDICE DE SUBPARCELA DE ARRENDAMIENTO
- LINEA DE CLASES
- x-x- LINEA DE PRIVATIVOS Y GANANCIALES
- LINEA DE ARRENDAMIENTOS Y OTRAS CARGAS
- LINEA DE LOTES
- ===== SERVIDUMBRE DE PASO
- - - - - CONDUCCIONES DE AGUA SUBTERRANEA