





PLANO DE LA ZONA CONCENTRADA DE
PACIOS
LUGO

ESCALA GRAFICA APROX. 1:15000

 

(CASTRO DE REY)

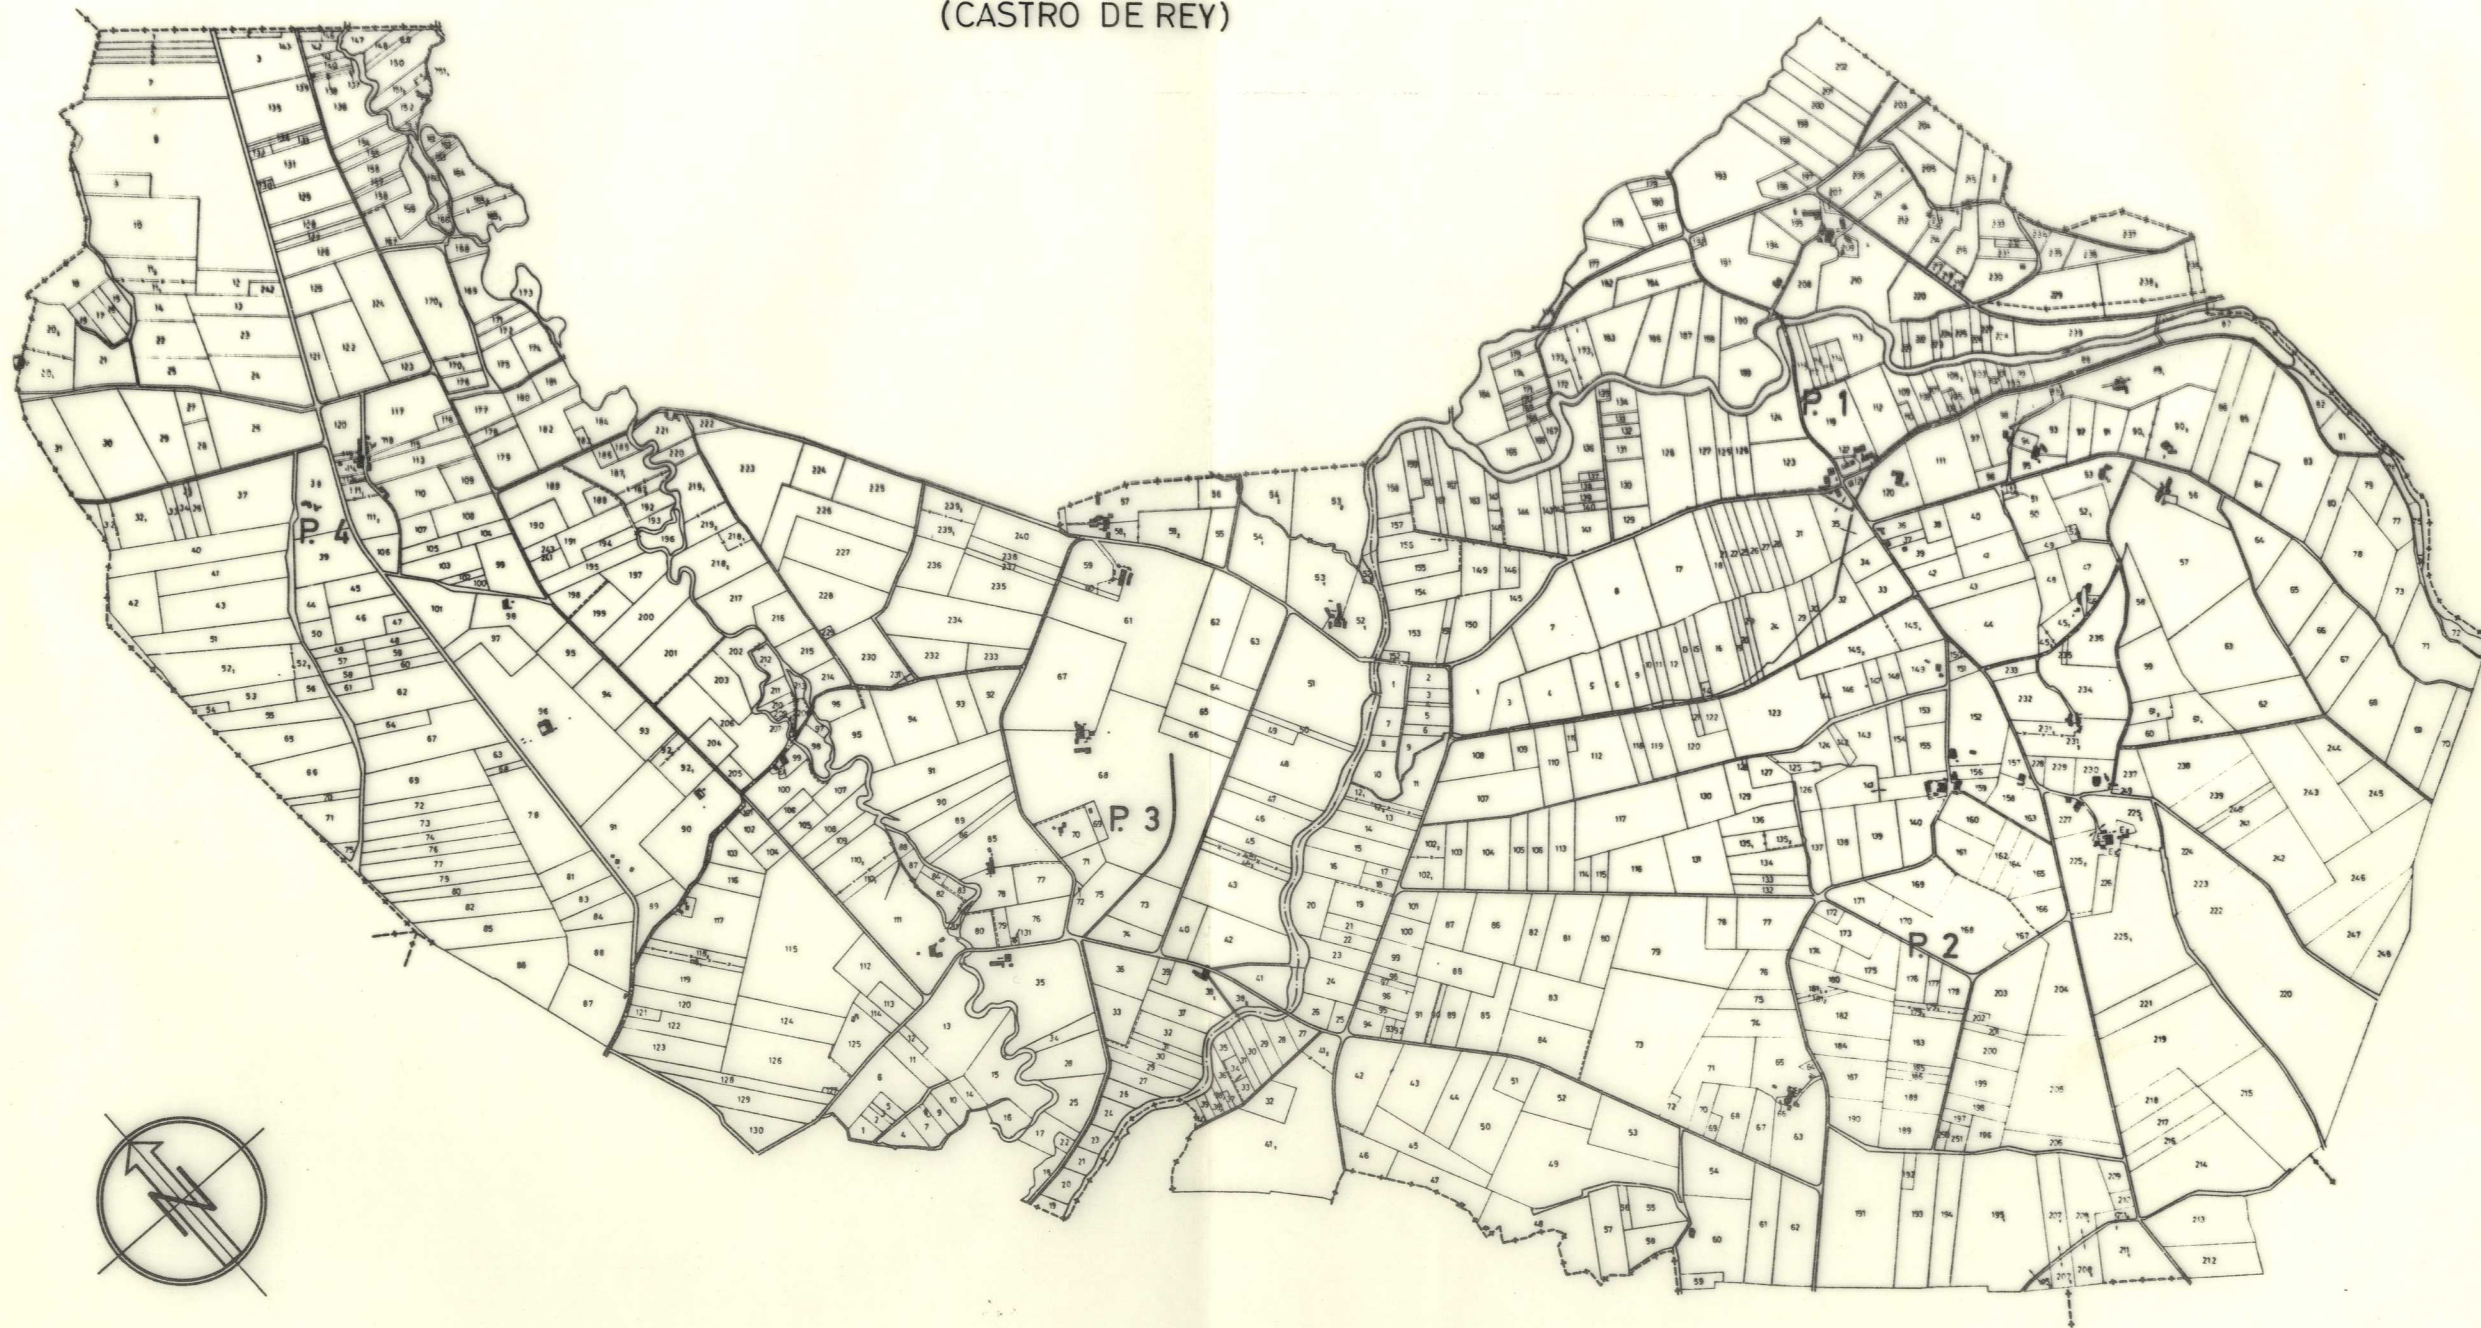

NOTA:
Este plano parcial debe ser desglosado del título
para ser unido a las escrituras en que consten -
las sucesivas transmisiones de la finca.