


Zona: PREVESOS

Concello: Castro de Rei

Provincia: Lugo

Polígono 2

ESCALA APROX. 1:6.000

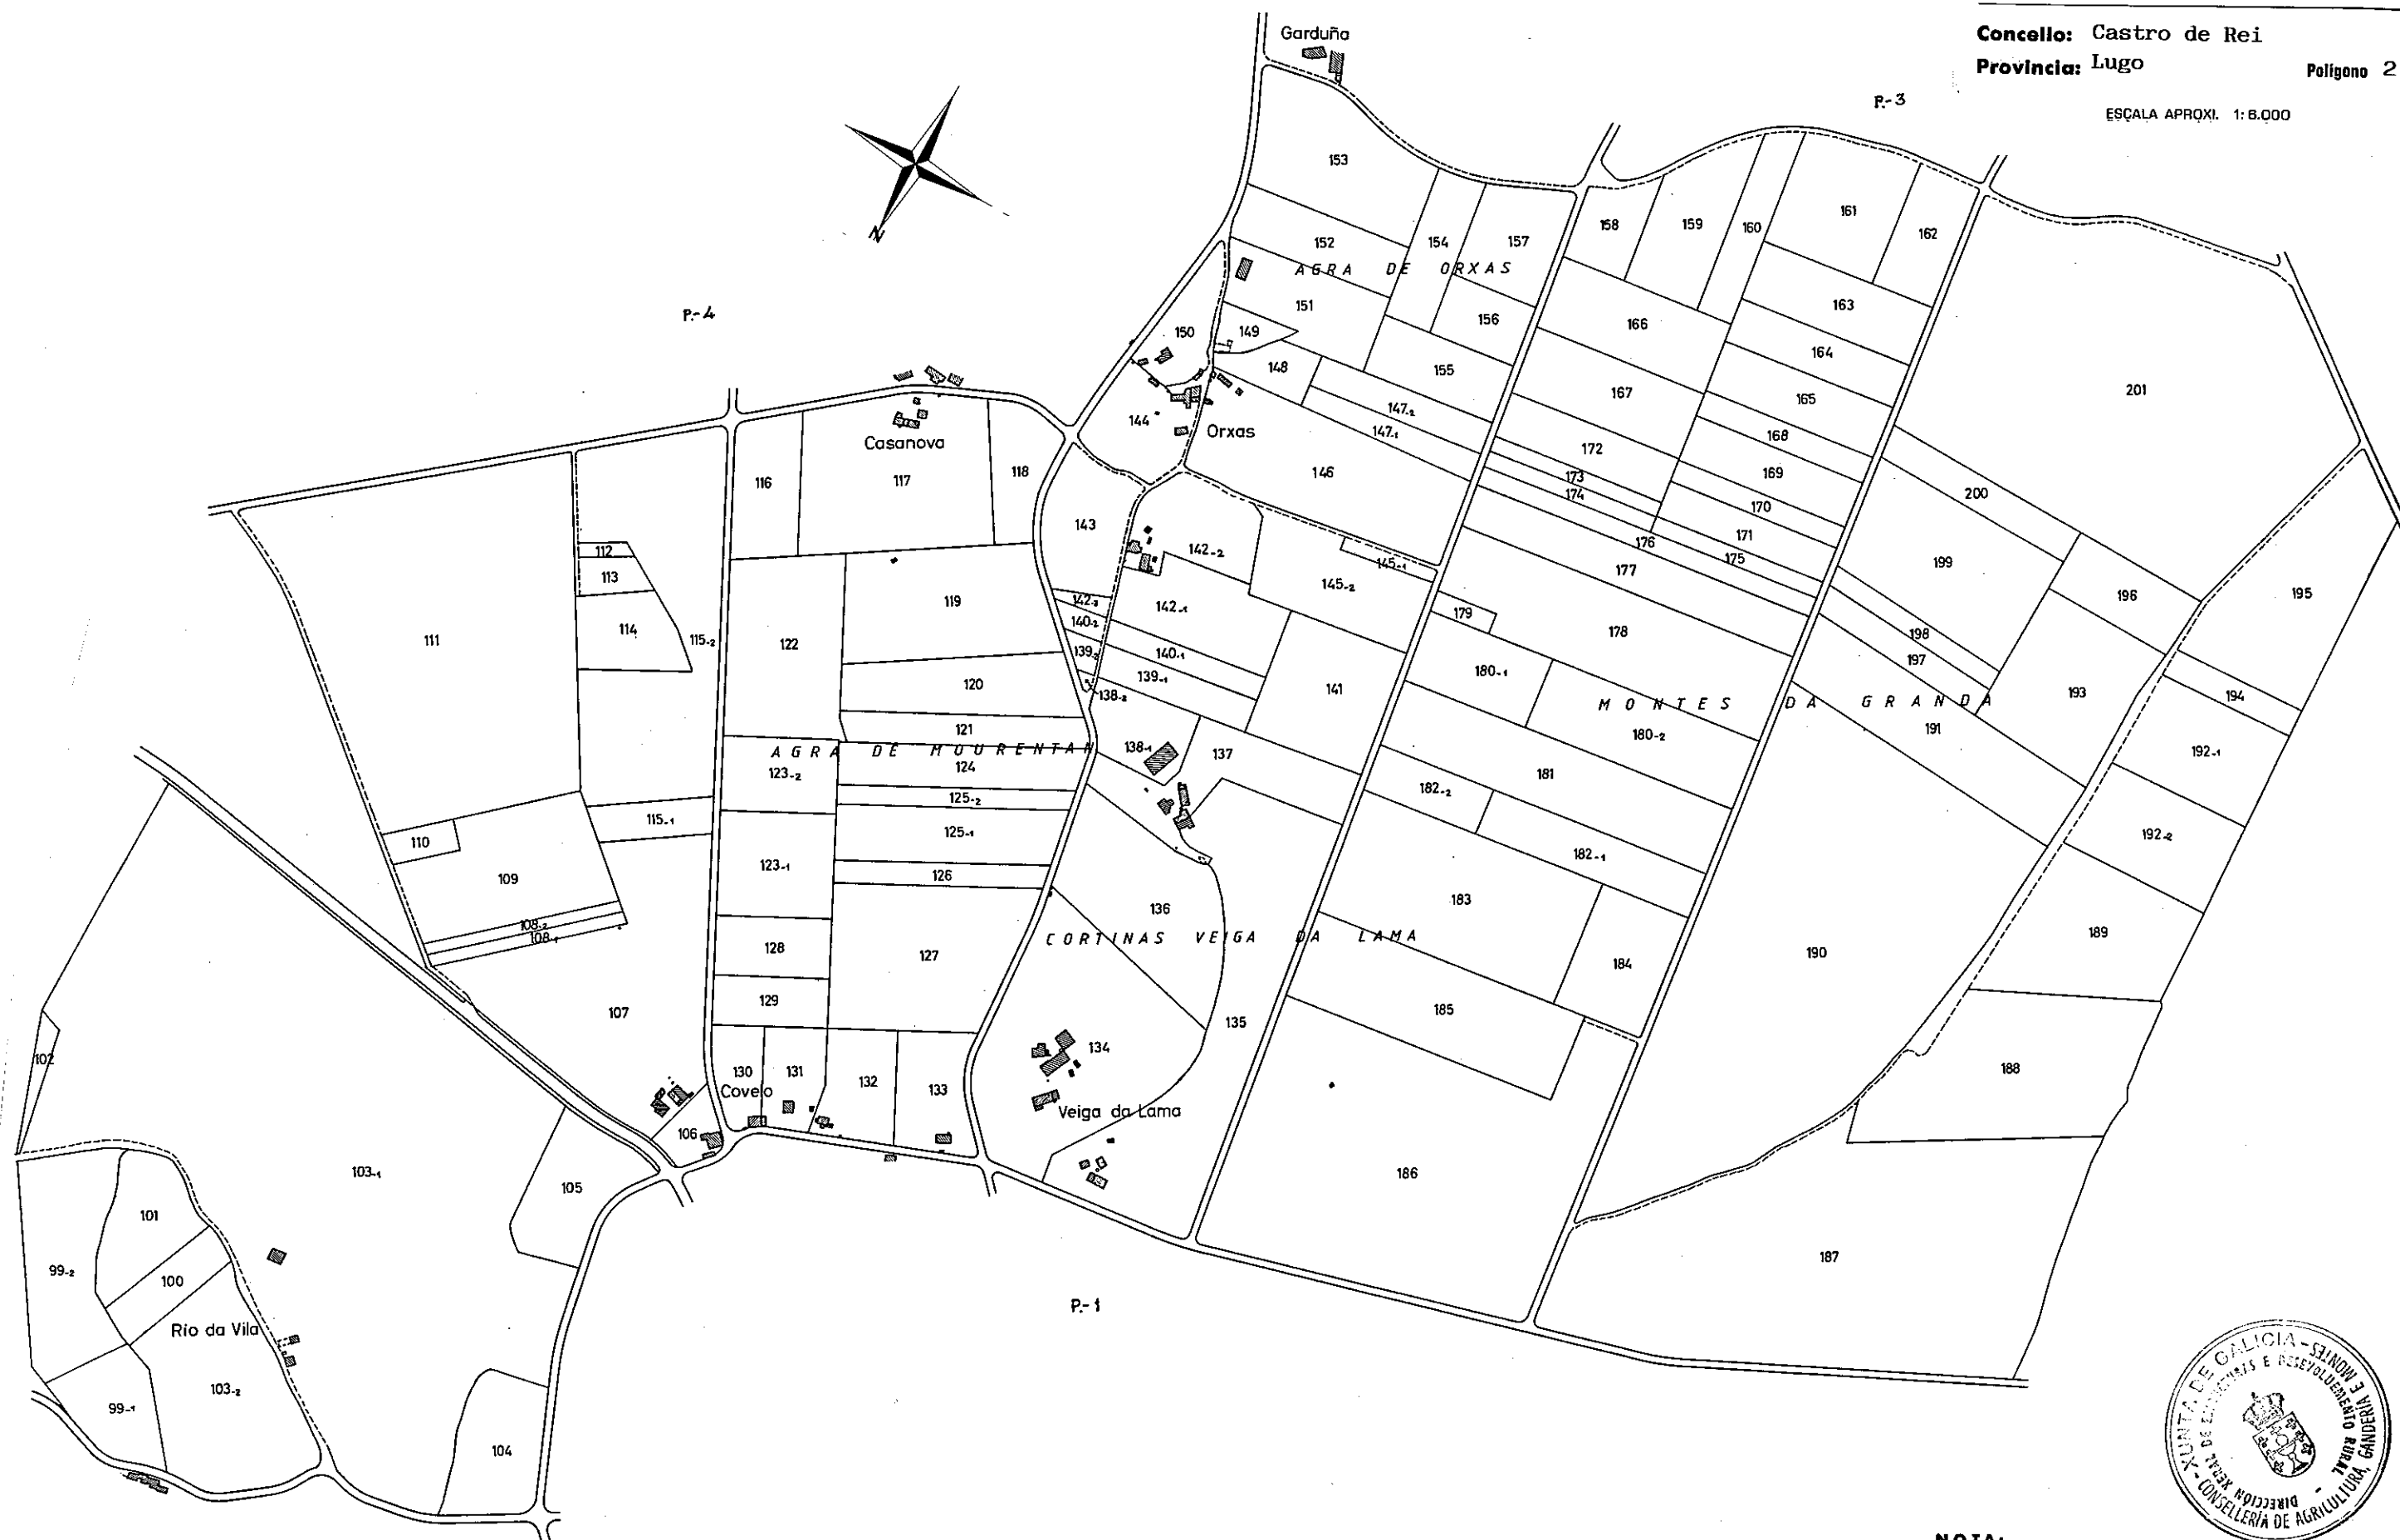

NOTA:

Este plano parcial débese desglosar do título para ser unido ás escrituras en que consten as sucesivas transmisións da finca.