


Zona: PREVESOS

Concello: Castro de Rei

Provincia: Lugo Polígono 5

ESCALA APROX. 1:5.000

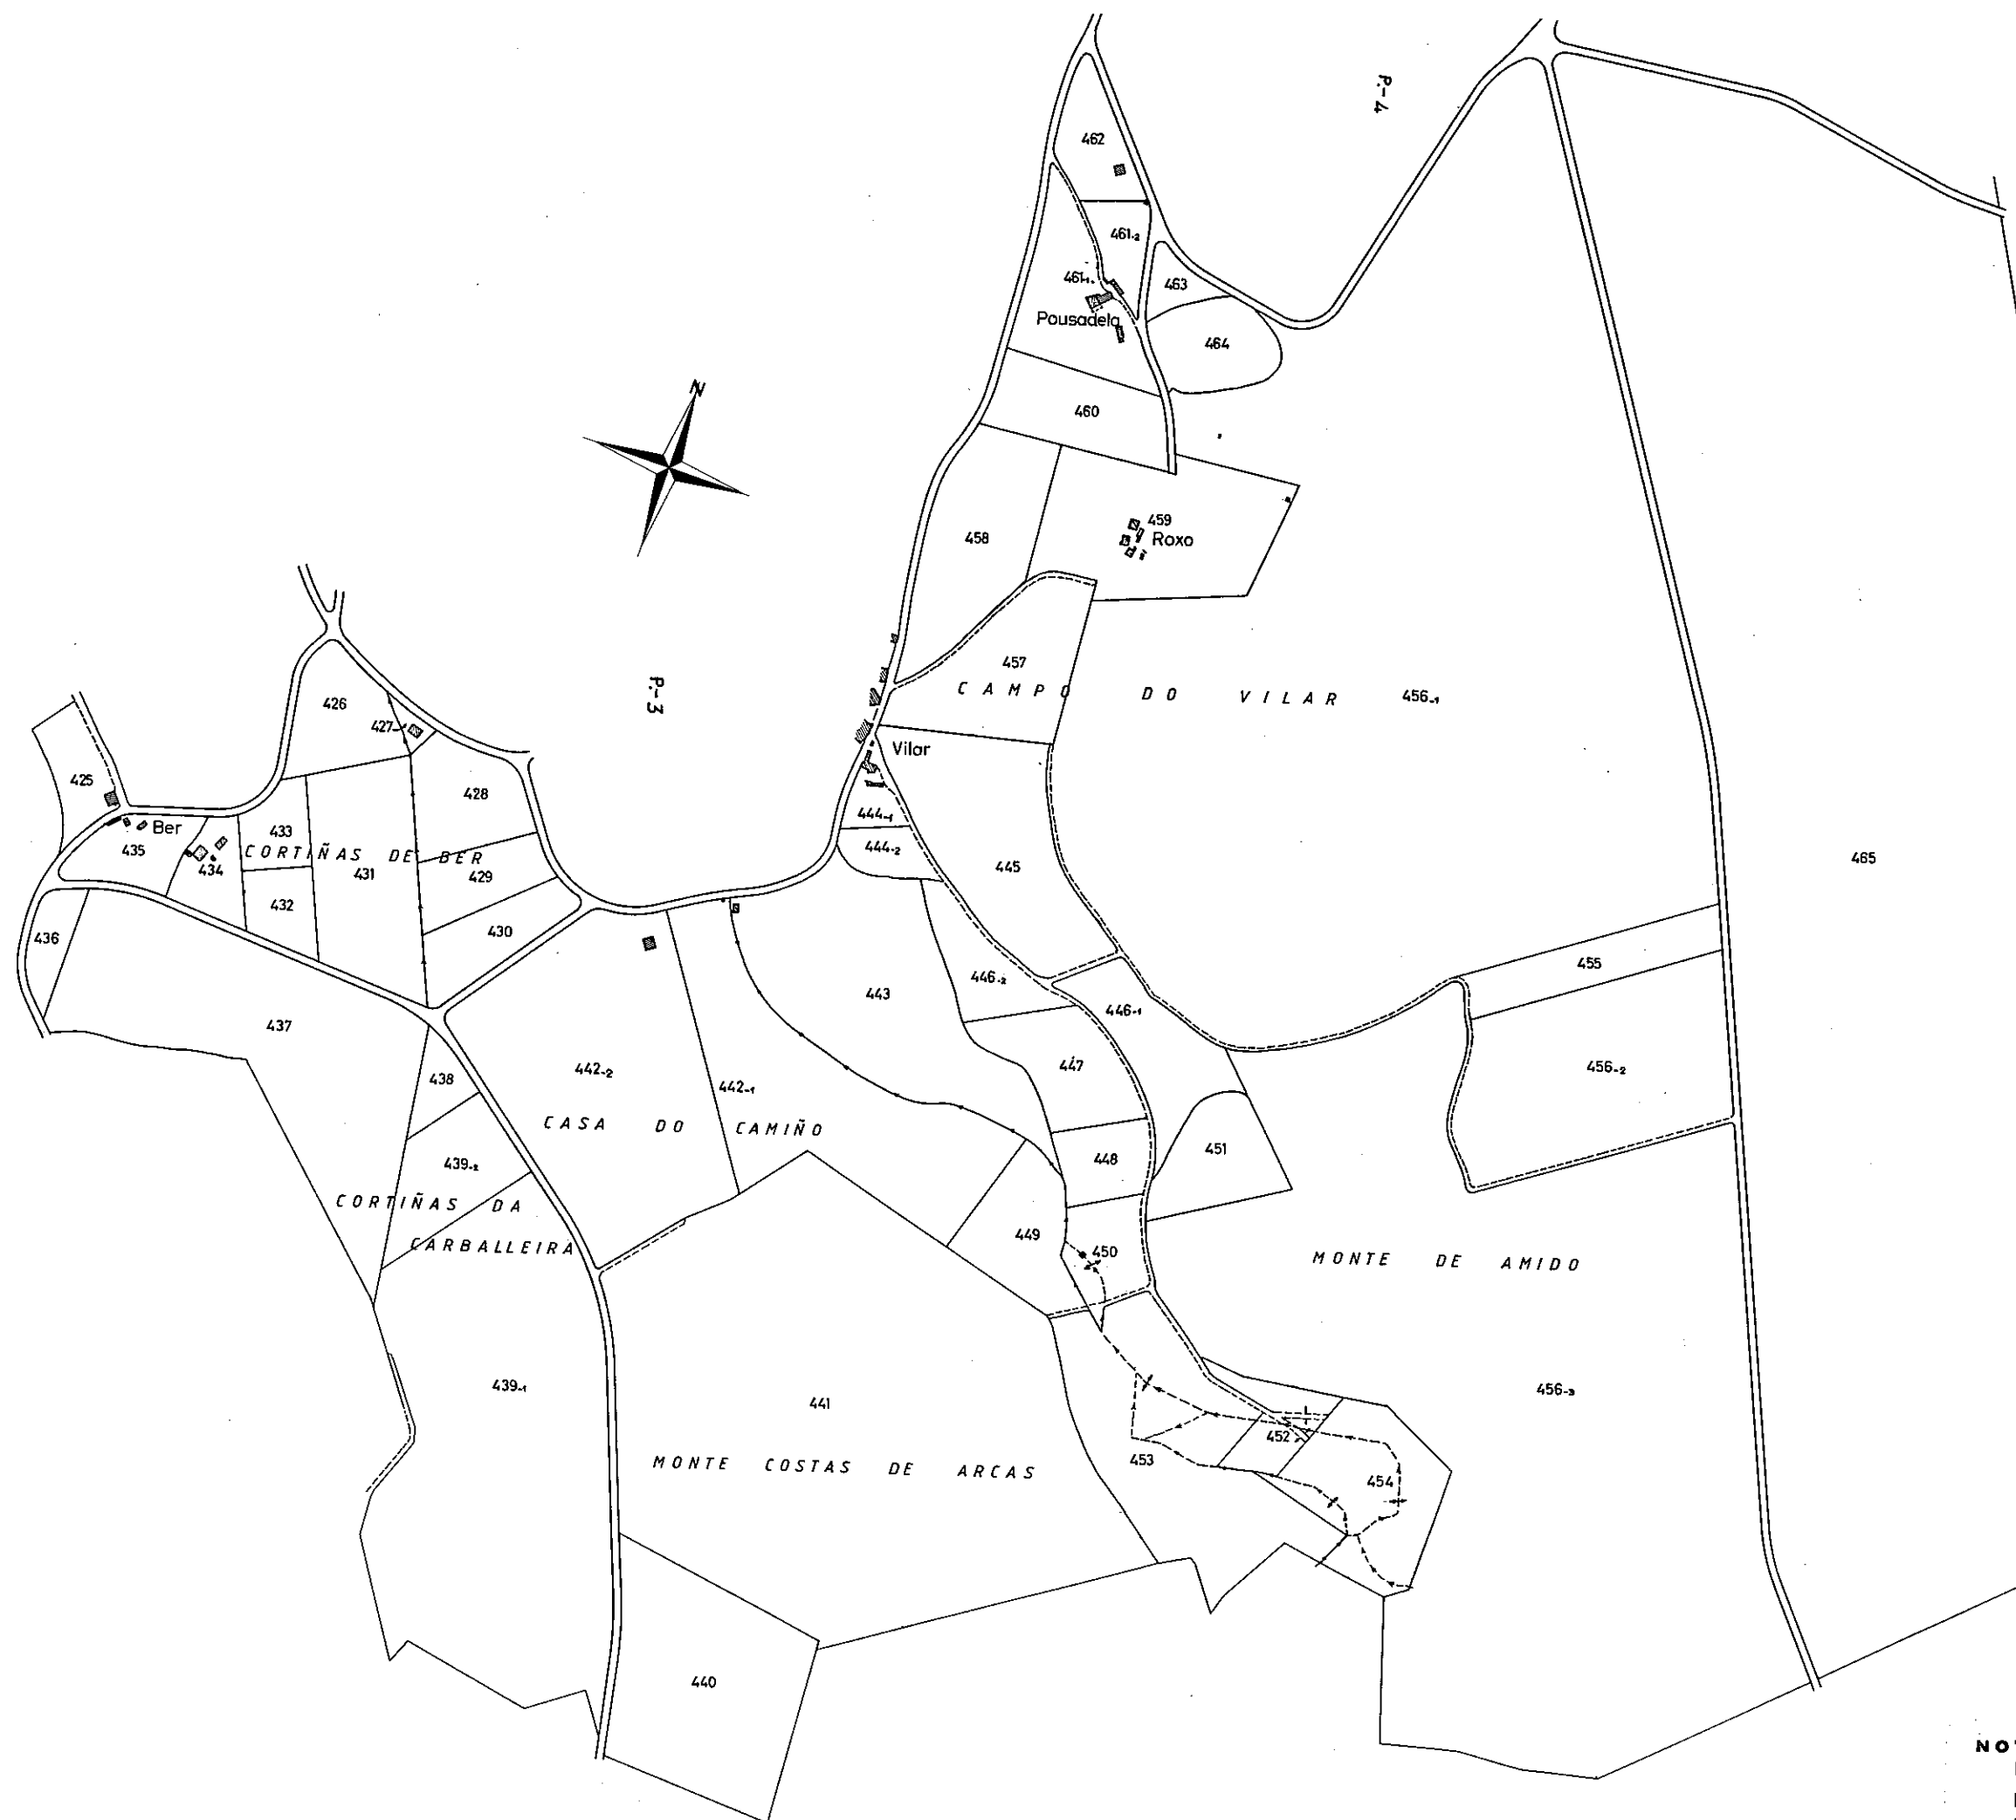

NOTA:
Este plano parcial débese desglosar do título
para ser unido ás escrituras en que cons-
ten as sucesivas transmisións da finca.