


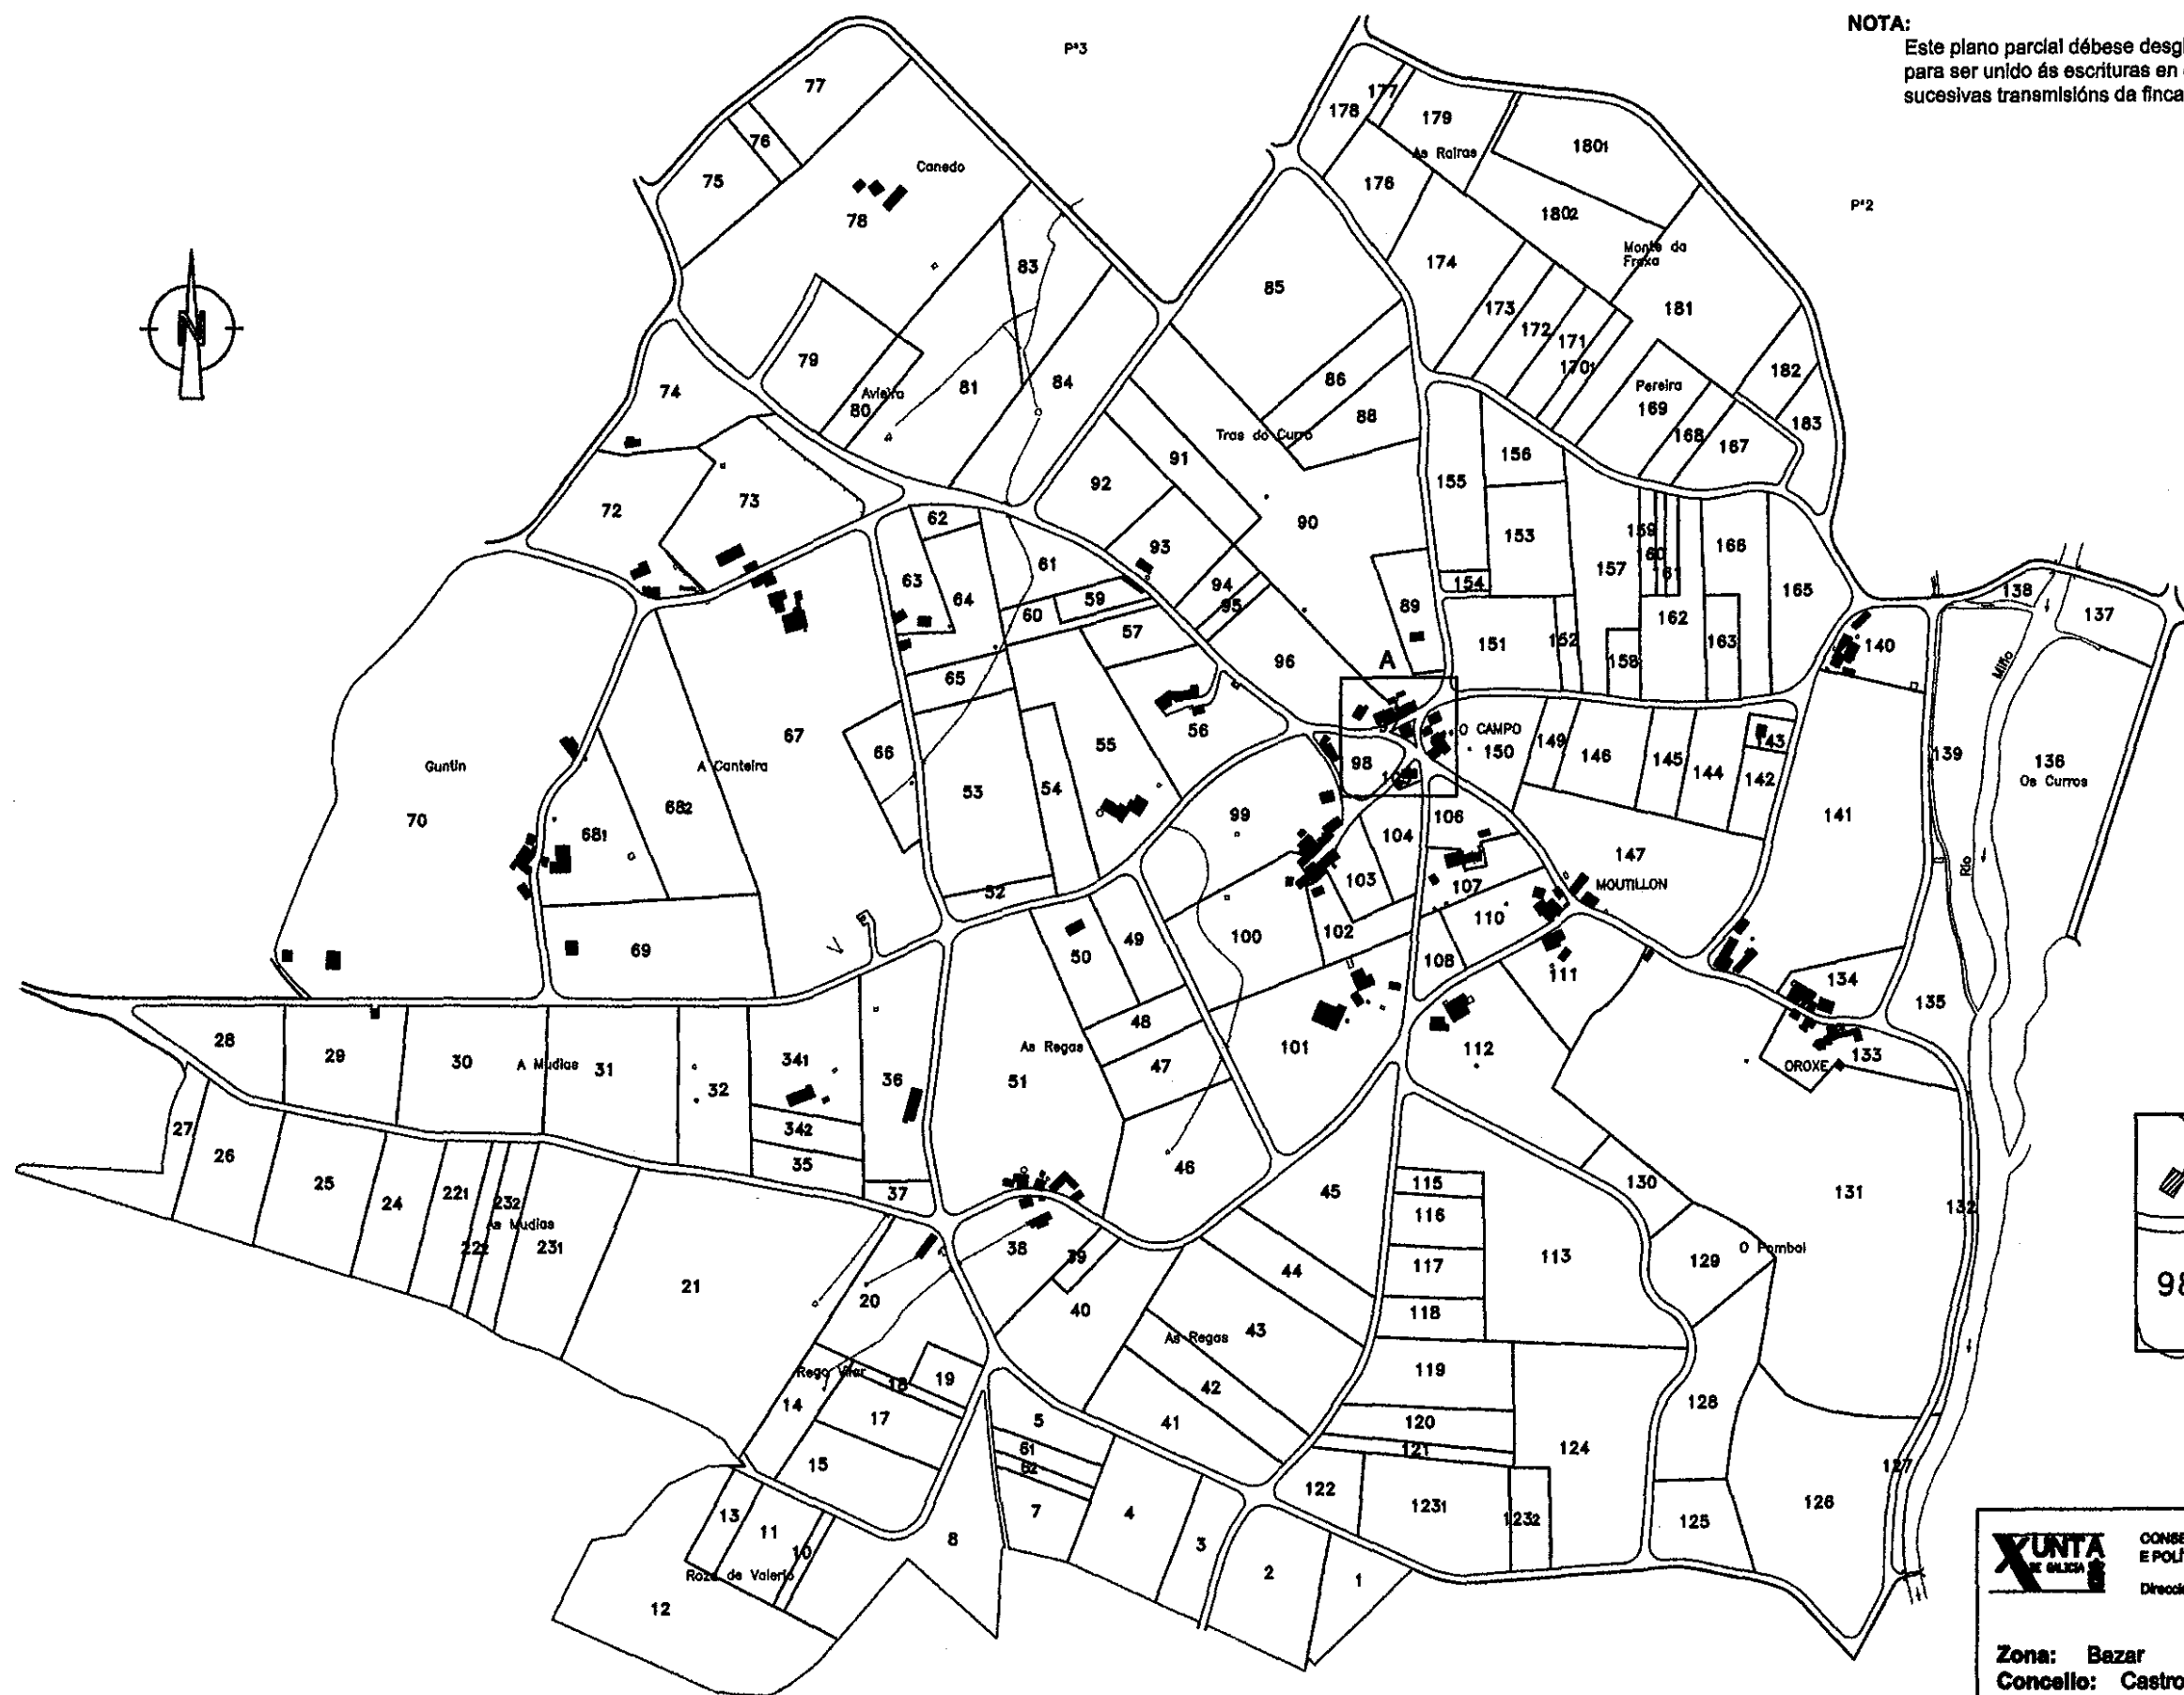

NOTA:

Este plano parcial débese desglosar do título para ser unido ás escrituras en que consten as sucesivas transmisións da finca.



CONSELLERÍA DE AGRICULTURA, GANDERÍA
E POLÍTICA AGROALIMENTARIA
Dirección Xeral de Desenvolvemento Rural

Zona: Bazar
Concello: Castro de Rei
Provincia: LUGO Polígono 1
ESCALA APROXI. 1:6500