


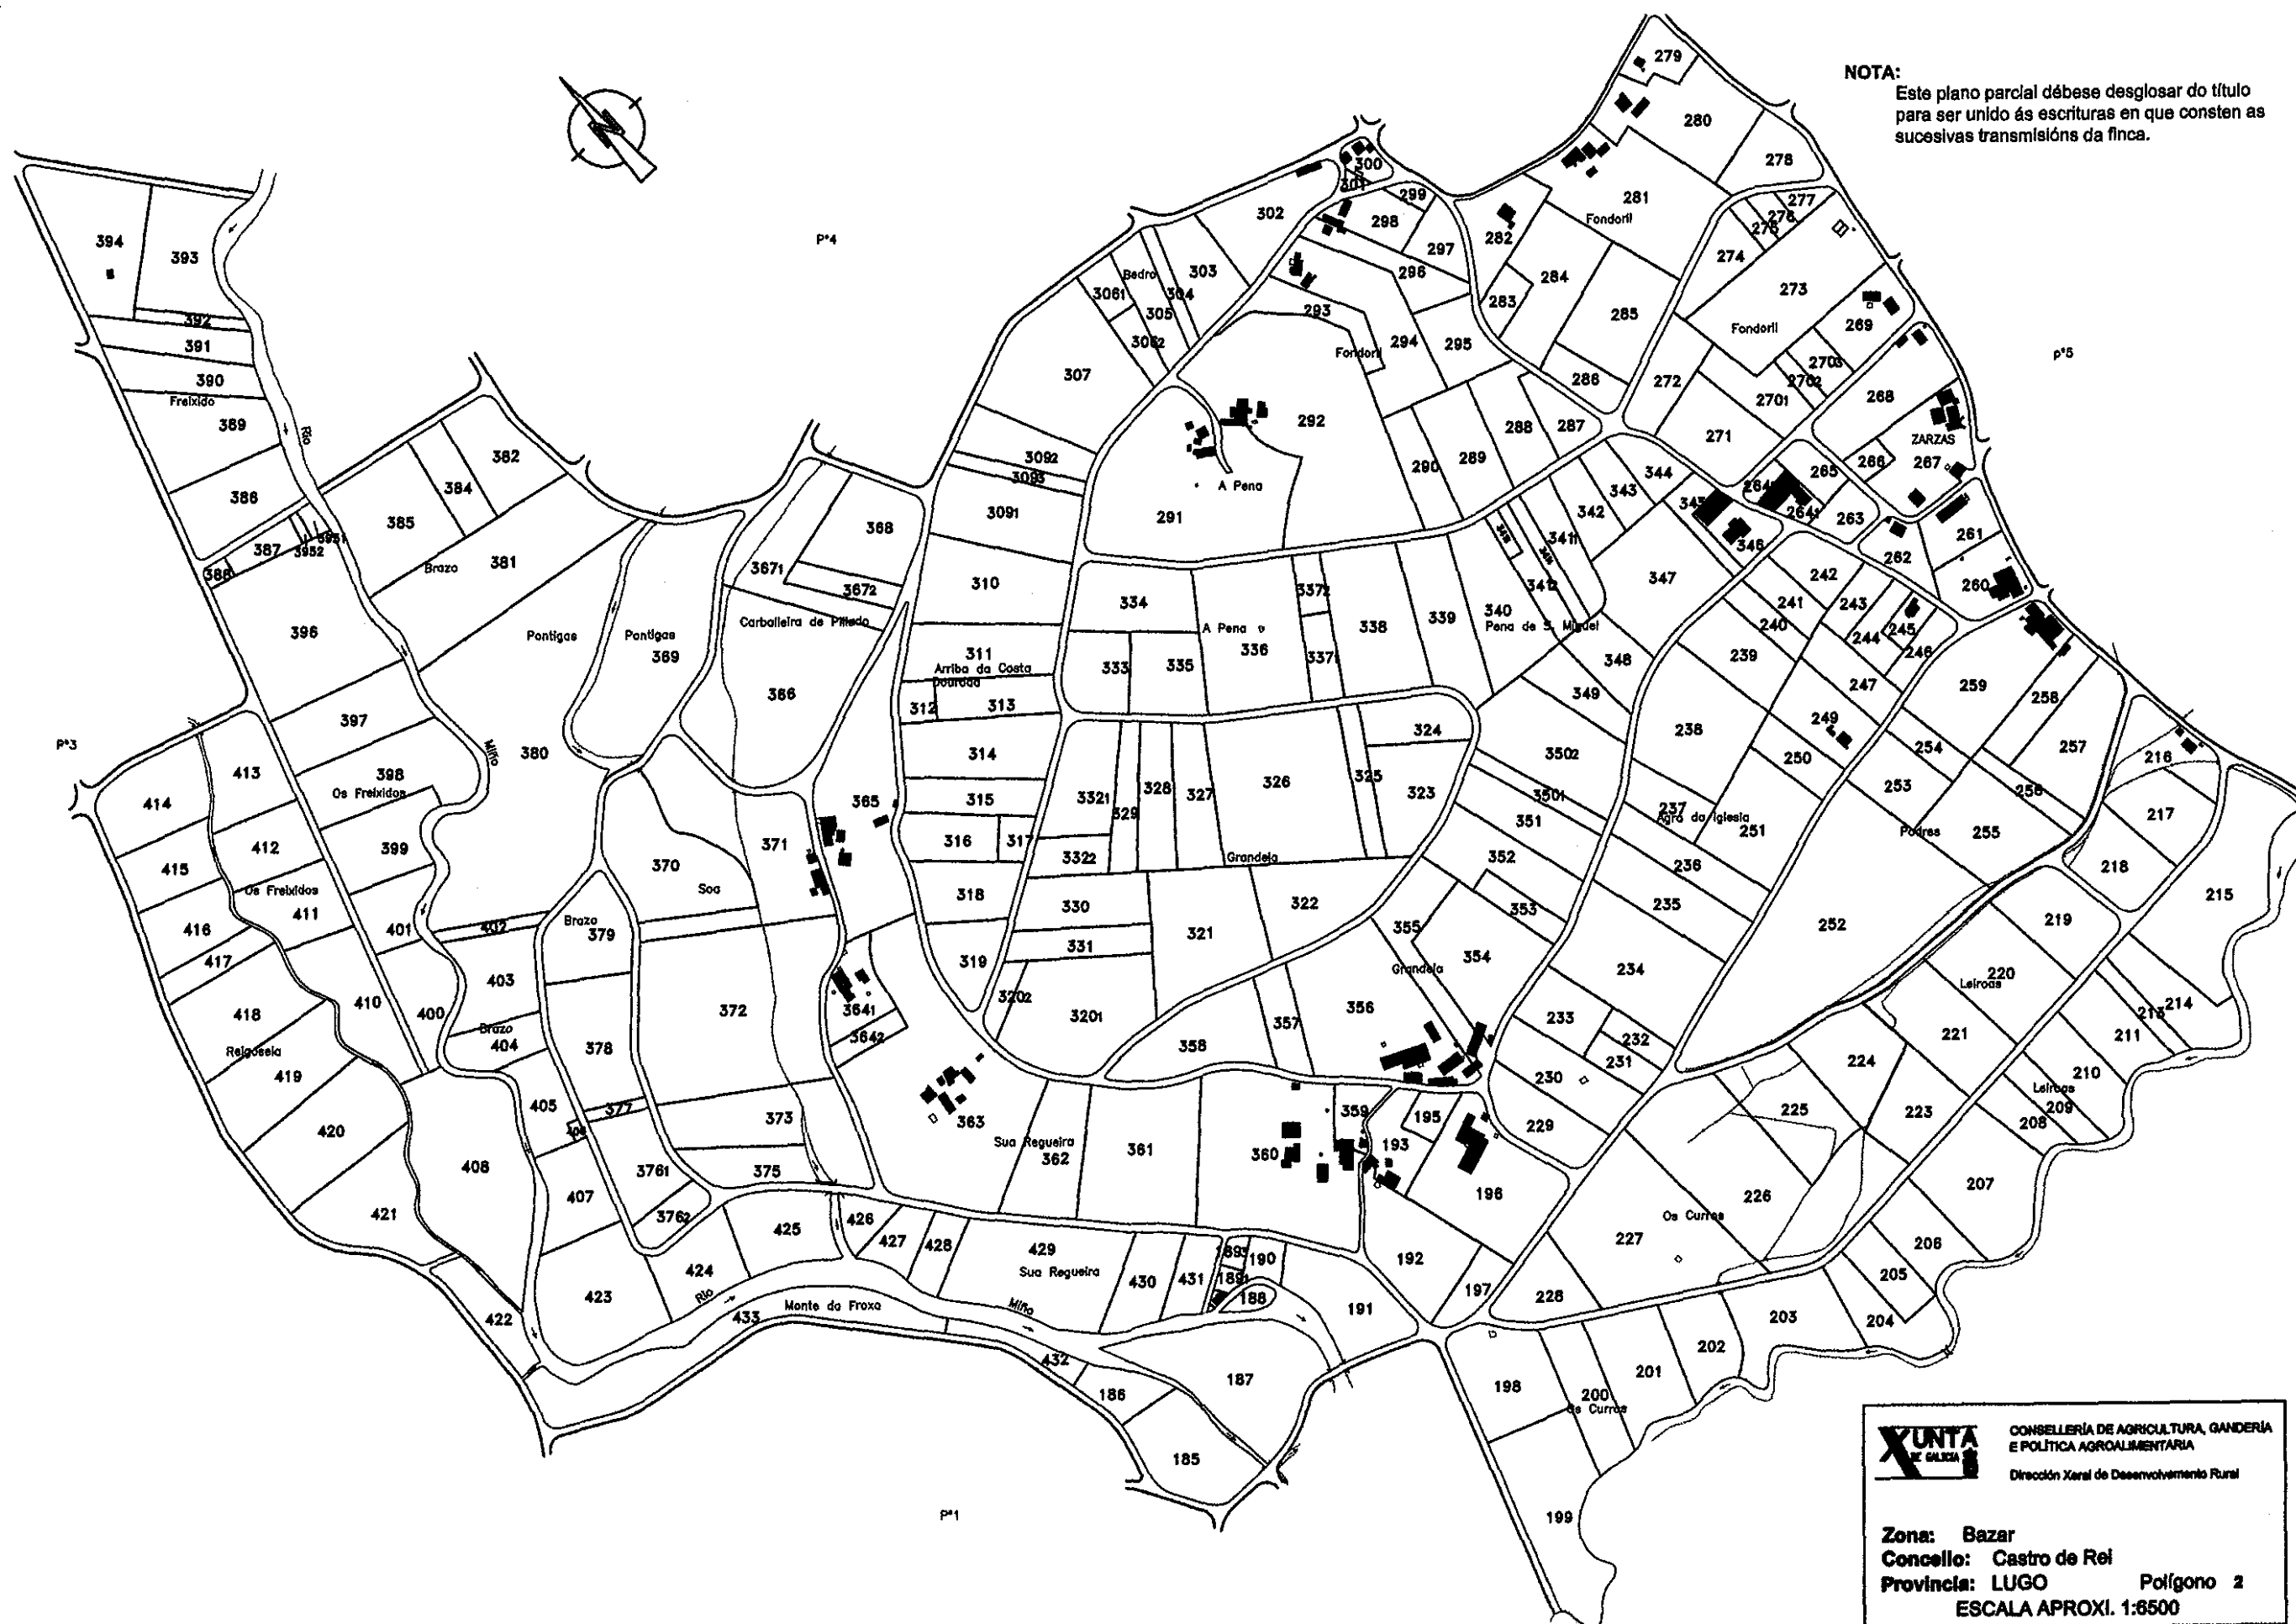

NOTA:
Este plano parcial débese desglosar do título
para ser unido ás escrituras en que consten as
sucesivas transmisións da finca.

XUNTA DE GALIZIA CONSELLERÍA DE AGRICULTURA, GANADERÍA E POLÍTICA AGROALIMENTARIA
Dirección Xeral de Desenvolvemento Rural

Zona: Bazar
Concello: Castro de Rei
Provincia: LUGO Polígono 2
ESCALA APROXI. 1:6500