


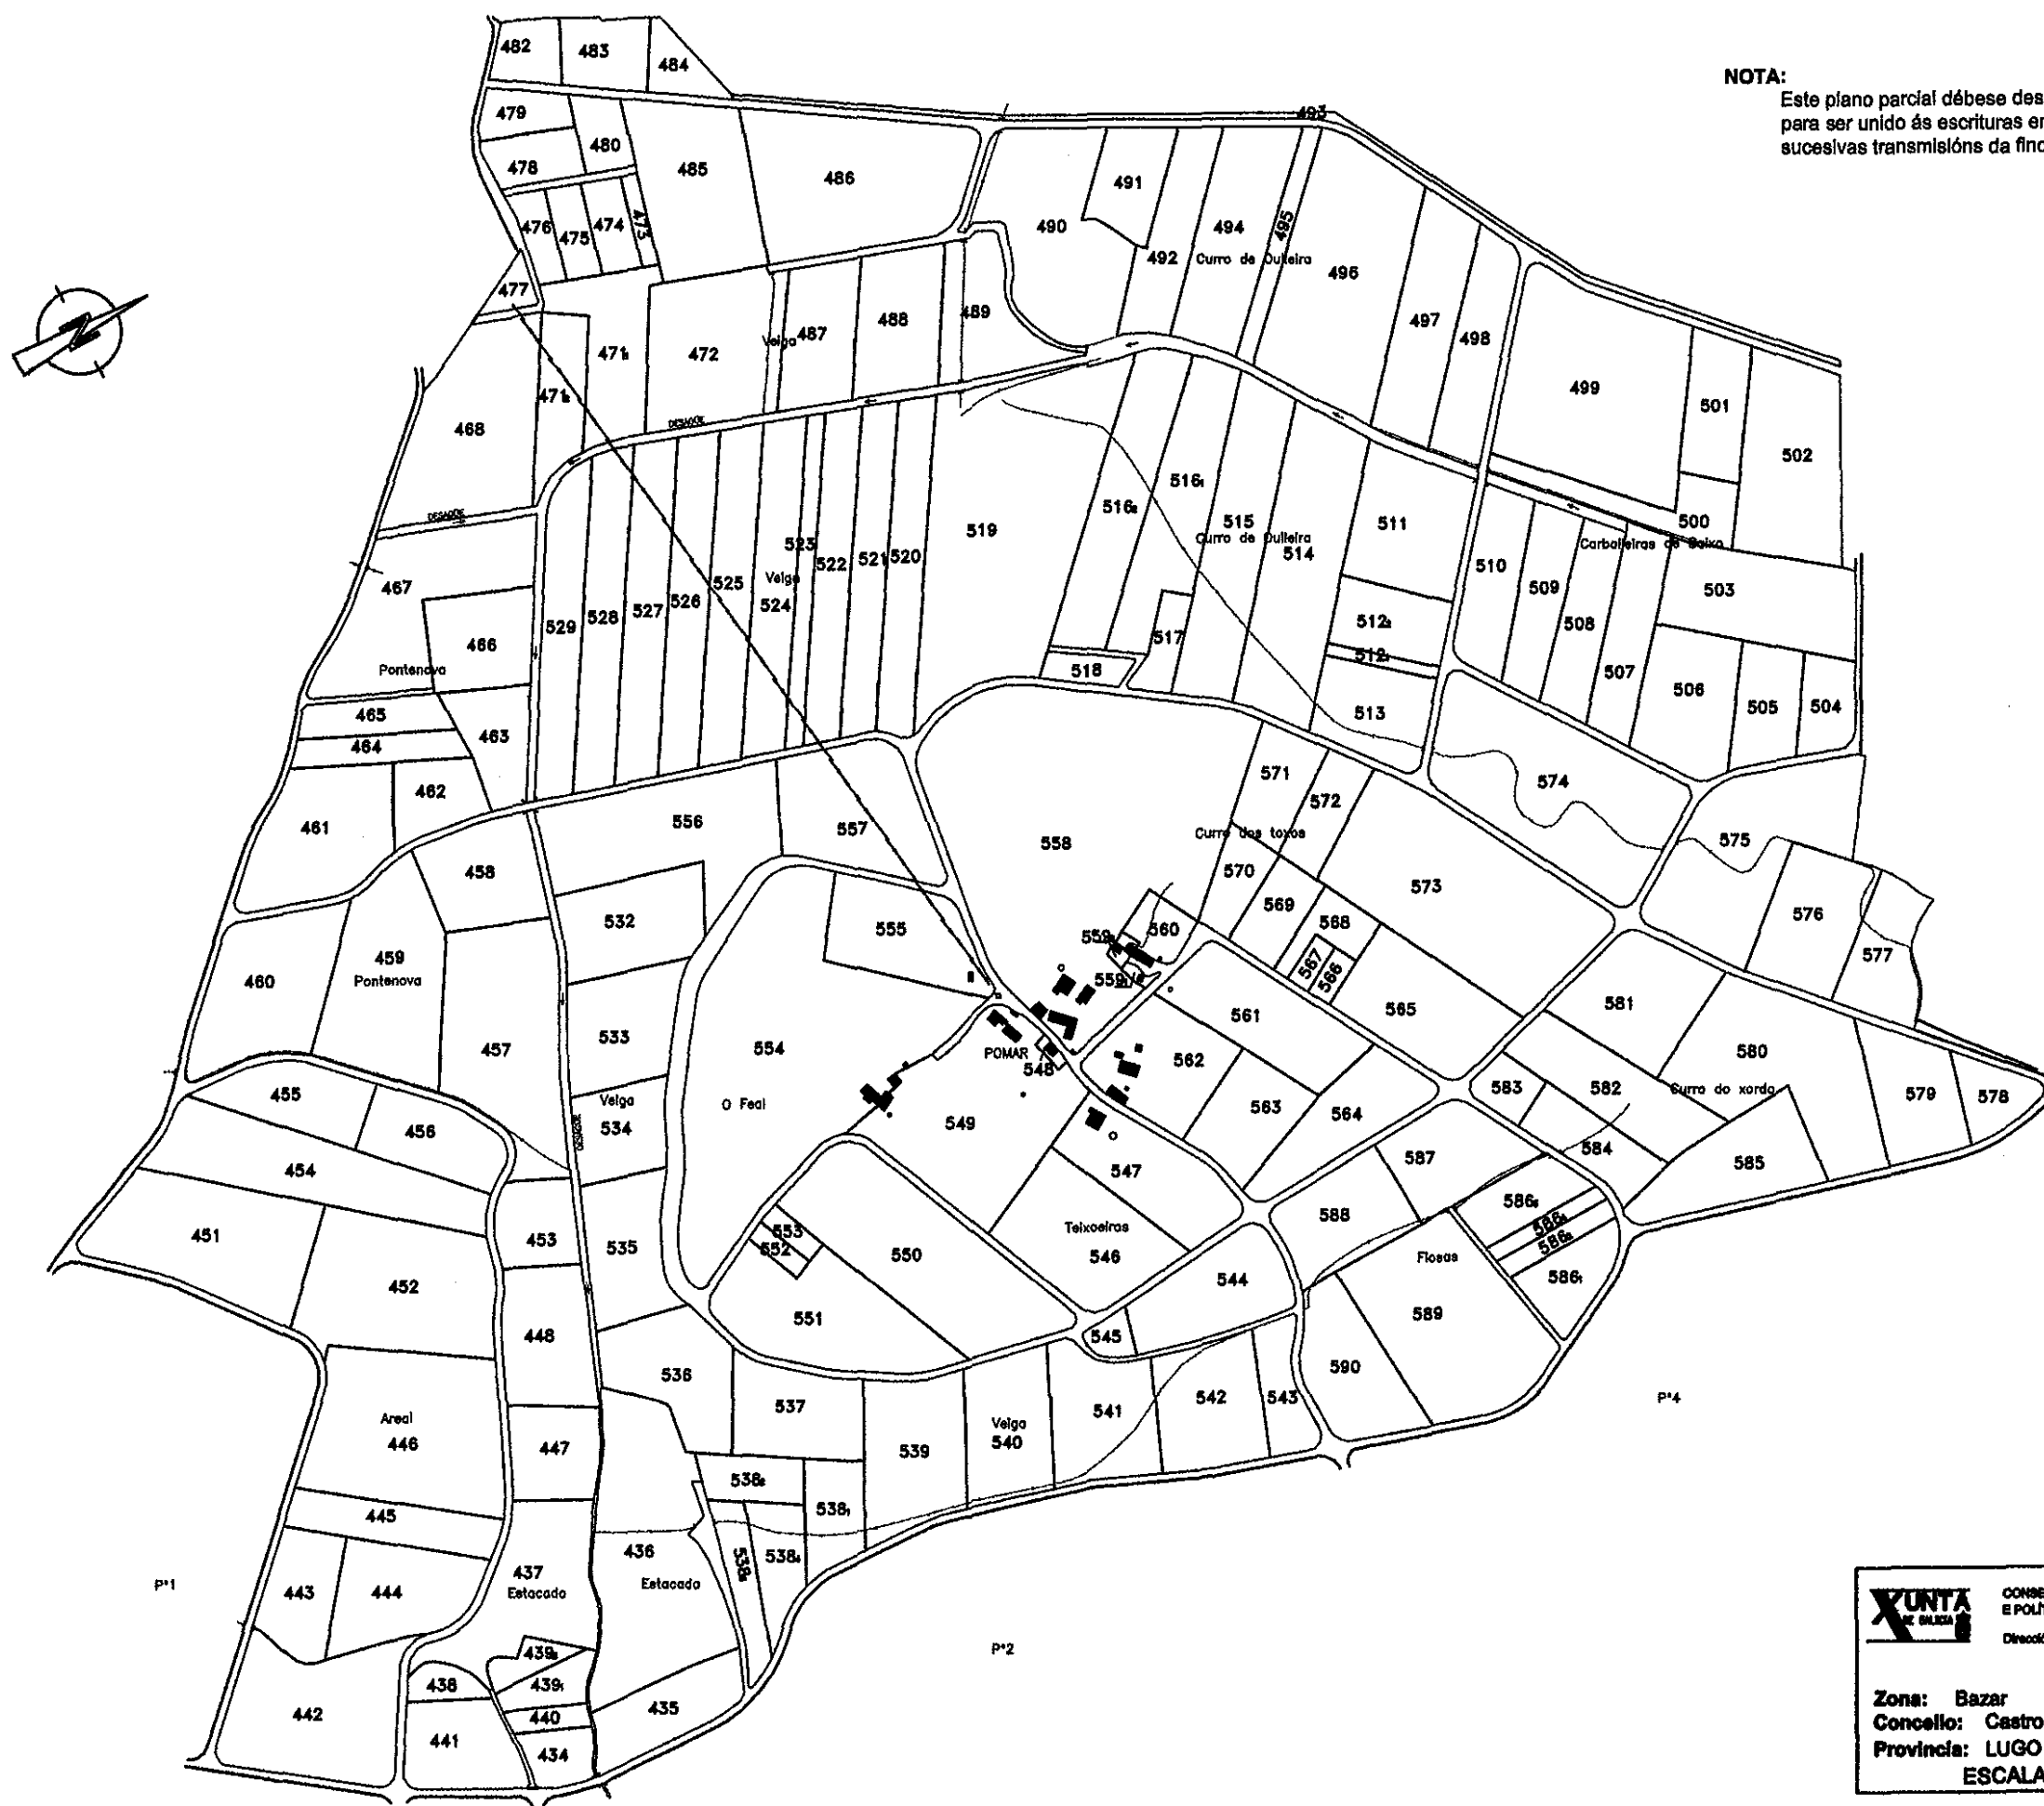

NOTA:
Este plano parcial débese desglosar do título
para ser unido ás escrituras en que consten as
sucesivas transmisións da finca.

	CONSELLERÍA DE AGRICULTURA, GANADERÍA E POLÍTICA AGROALIMENTARIA
	Dirección Xeral de Desenvolvemento Rural
	Zona: Bazar Concello: Castro de Rei Provincia: LUGO Polígono 3 ESCALA APROXI. 1:6500